


# PULA - Plano de Urbanização da Lagoa de Albufeira

## Unidade de Execução 2

UNIDADE DE EXECUÇÃO U.E. 2			
ÁREA TOTAL DE INTERVENÇÃO		38,4 ha	
Qualificação do Solo - Categorias		Área (ha)	Nº Fogos
SOLO URBANIZÁVEL	Espaços Residenciais Programados Densidade D3 - 15 fogos/ ha	20	300
	Espaços de Uso Especial EE 2	10,8	—
	Espaços de Uso Especial EE 3	6,6	99*
	Espaços Verdes - V2	1,00	—

\* - 99 fogos do Espaço Natural de Protecção e Enquadramento à Lagoa

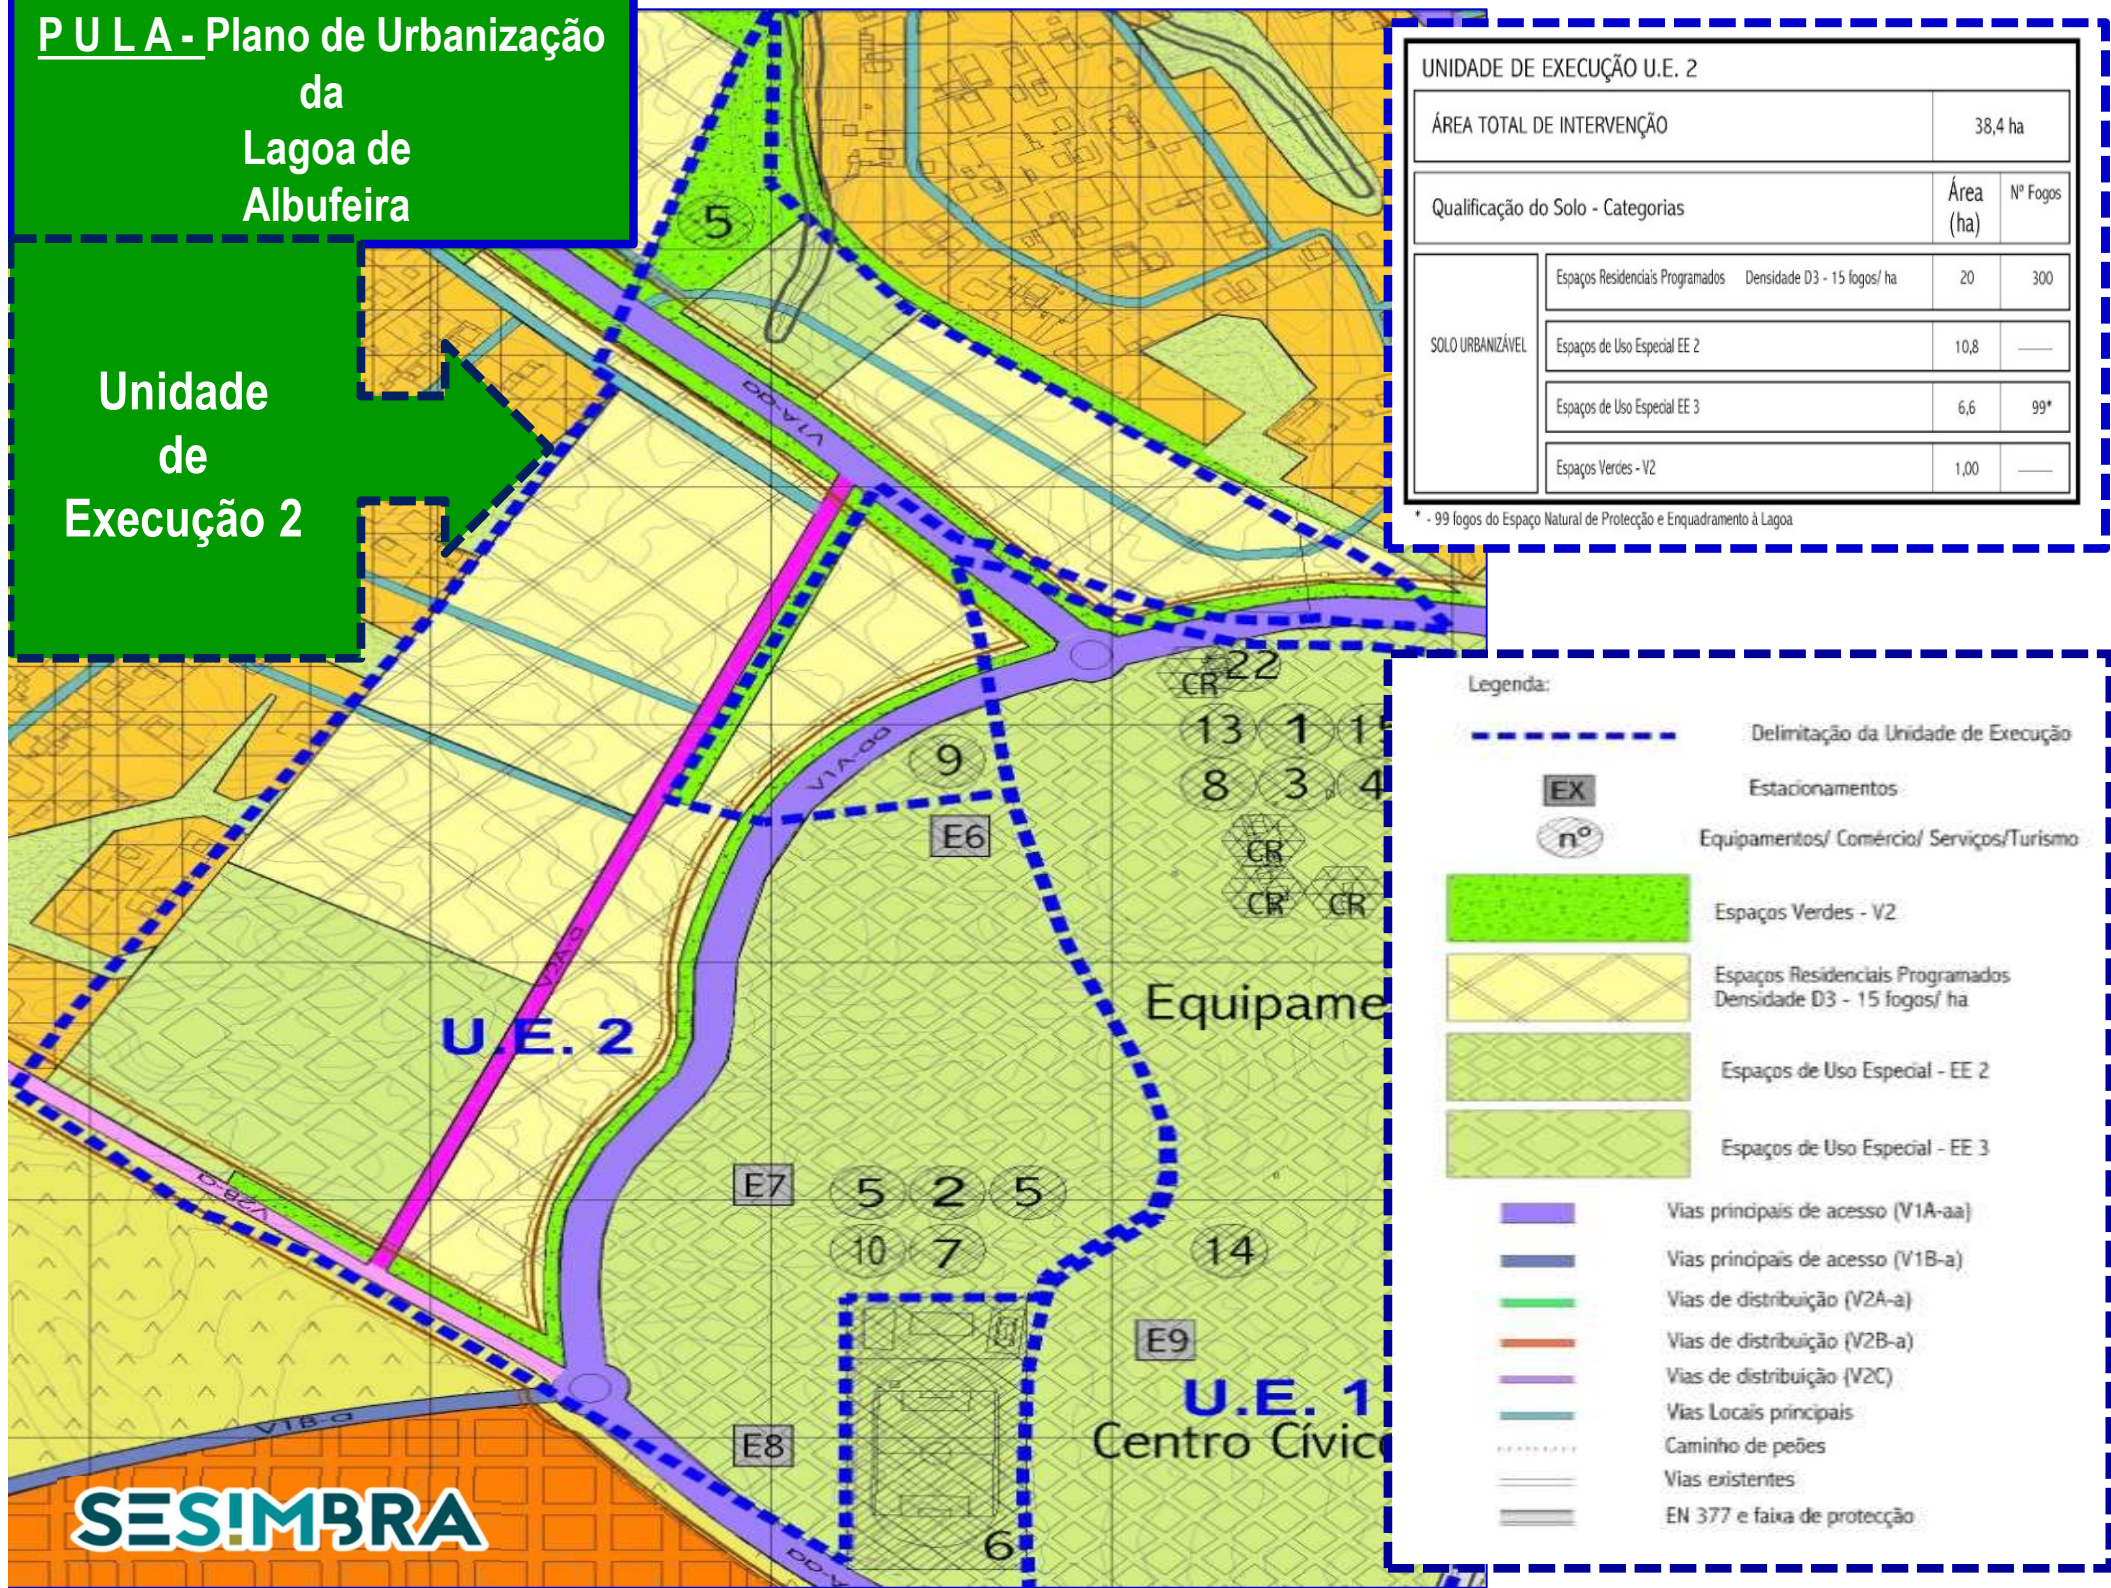

Legenda:

	Delimitação da Unidade de Execução
	Estacionamentos
	Equipamentos/ Comércio/ Serviços/Turismo
	Espaços Verdes - V2
	Espaços Residenciais Programados Densidade D3 - 15 fogos/ ha
	Espaços de Uso Especial - EE 2
	Espaços de Uso Especial - EE 3
	Vias principais de acesso (V1A-aa)
	Vias principais de acesso (V1B-a)
	Vias de distribuição (V2A-a)
	Vias de distribuição (V2B-a)
	Vias de distribuição (V2C)
	Vias Locais principais
	Caminho de peões
	Vias existentes
	EN 377 e faixa de protecção