


Câmara Municipal de Sesimbra		Ortofoto de 2018 - Direção-Geral do Território	
Levantamento topográfico - 2020-09		U.T.S.I.G./RF	
U.T.S.I.G./SP		U.T.S.I.G./SP	
C. M. S.		C. M. S.	
GEOGRÁFICA		GEOGRÁFICA	
DE INFORMAÇÃO		DE INFORMAÇÃO	
DE SISTEMAS		DE SISTEMAS	
UNIDADE FUNCIONAL		UNIDADE FUNCIONAL	
Predio descrito na CRP de Sesimbra sob o nº 7716			
Artº Rústico 137 da Secção R			
Azola - Sesimbra (Castelo)			
Escala: 1:5000		Escala: 1:5000	
Data: 12 de Novembro de 2020		Data: 12 de Novembro de 2020	
Forma: 1/1		Forma: 1/1	
Folha: 1/0		Folha: 1/0	

# Câmara Municipal de Sesimbra

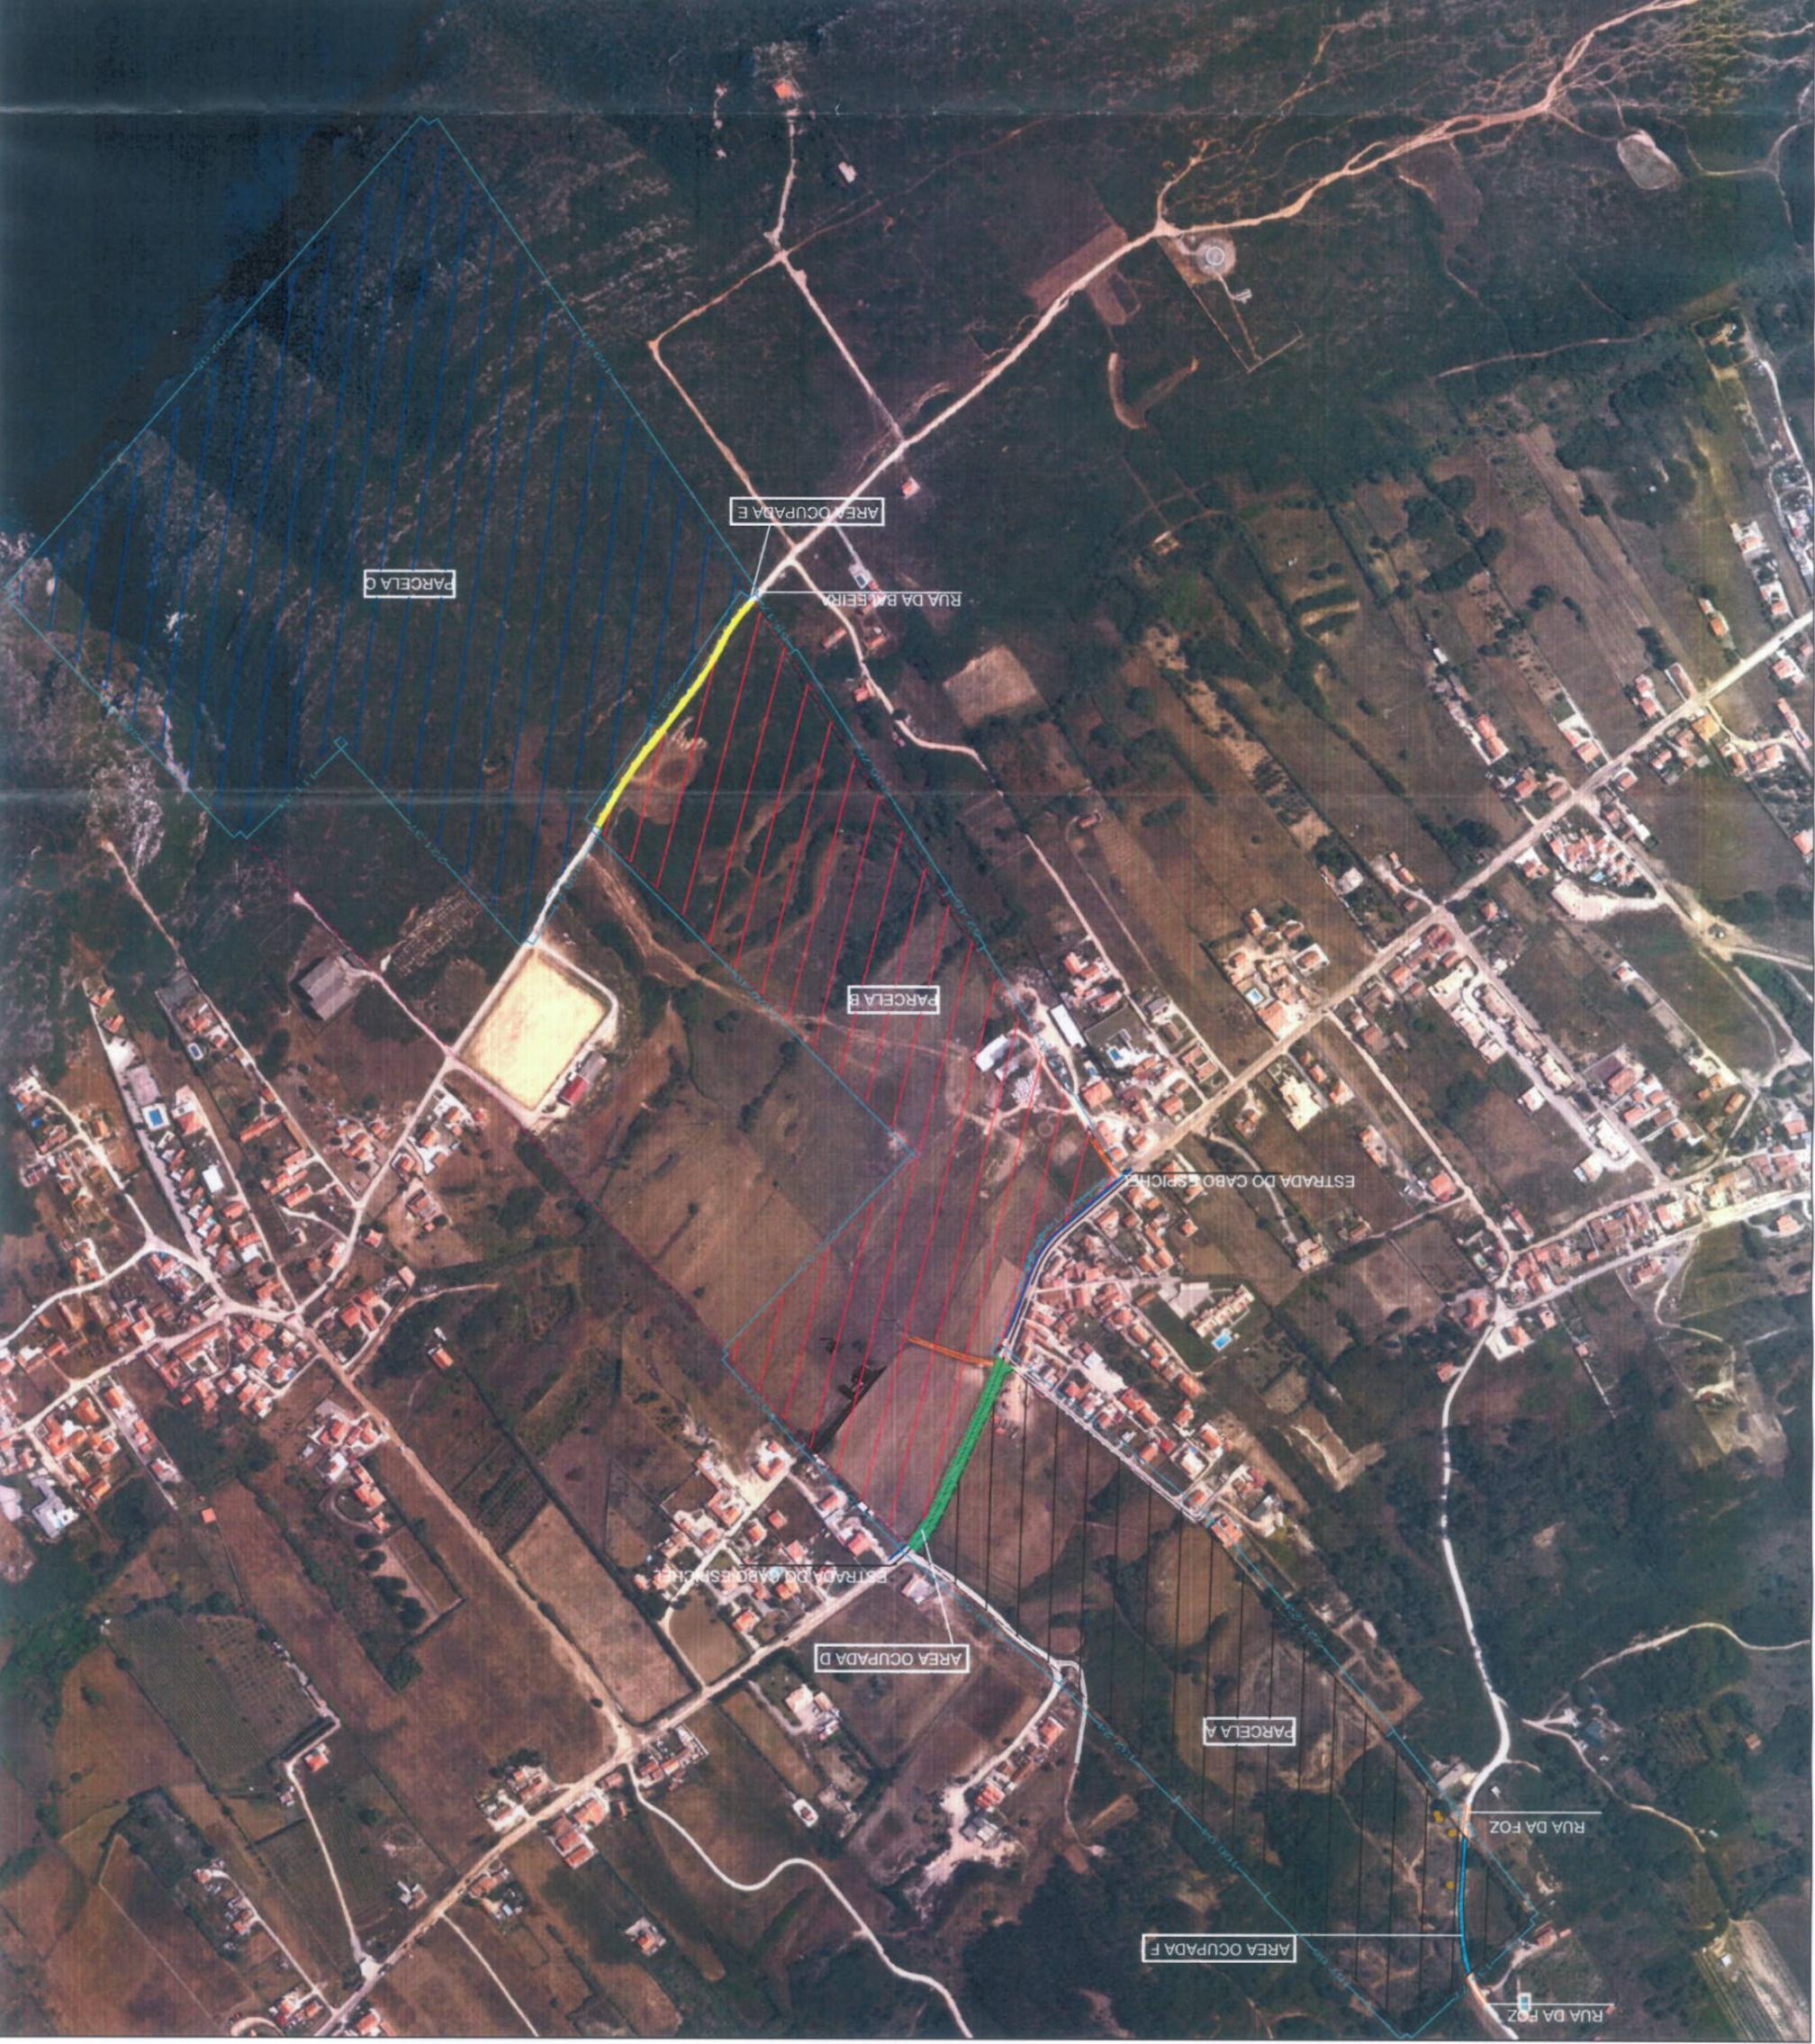

AREA TOTAL	405 250,00 M2
PARCELA A	88 900,54 M2
PARCELA B	119 461,60 M2
PARCELA C	193 660,85 M2
AREA TOTAL DE OCUPAÇÃO	3 227,01 m2
AREA OCUPADA RUA DA F.OZ F	441,00 m2
AREA OCUPADA RUA DA BALEIRA E	1 014,84 m2
AREA OCUPADA ESTRADA DO CABO ESPICHEL D	1 771,17 m2



Handwritten initials and marks on the top left corner of the document.