




Alçado Principal

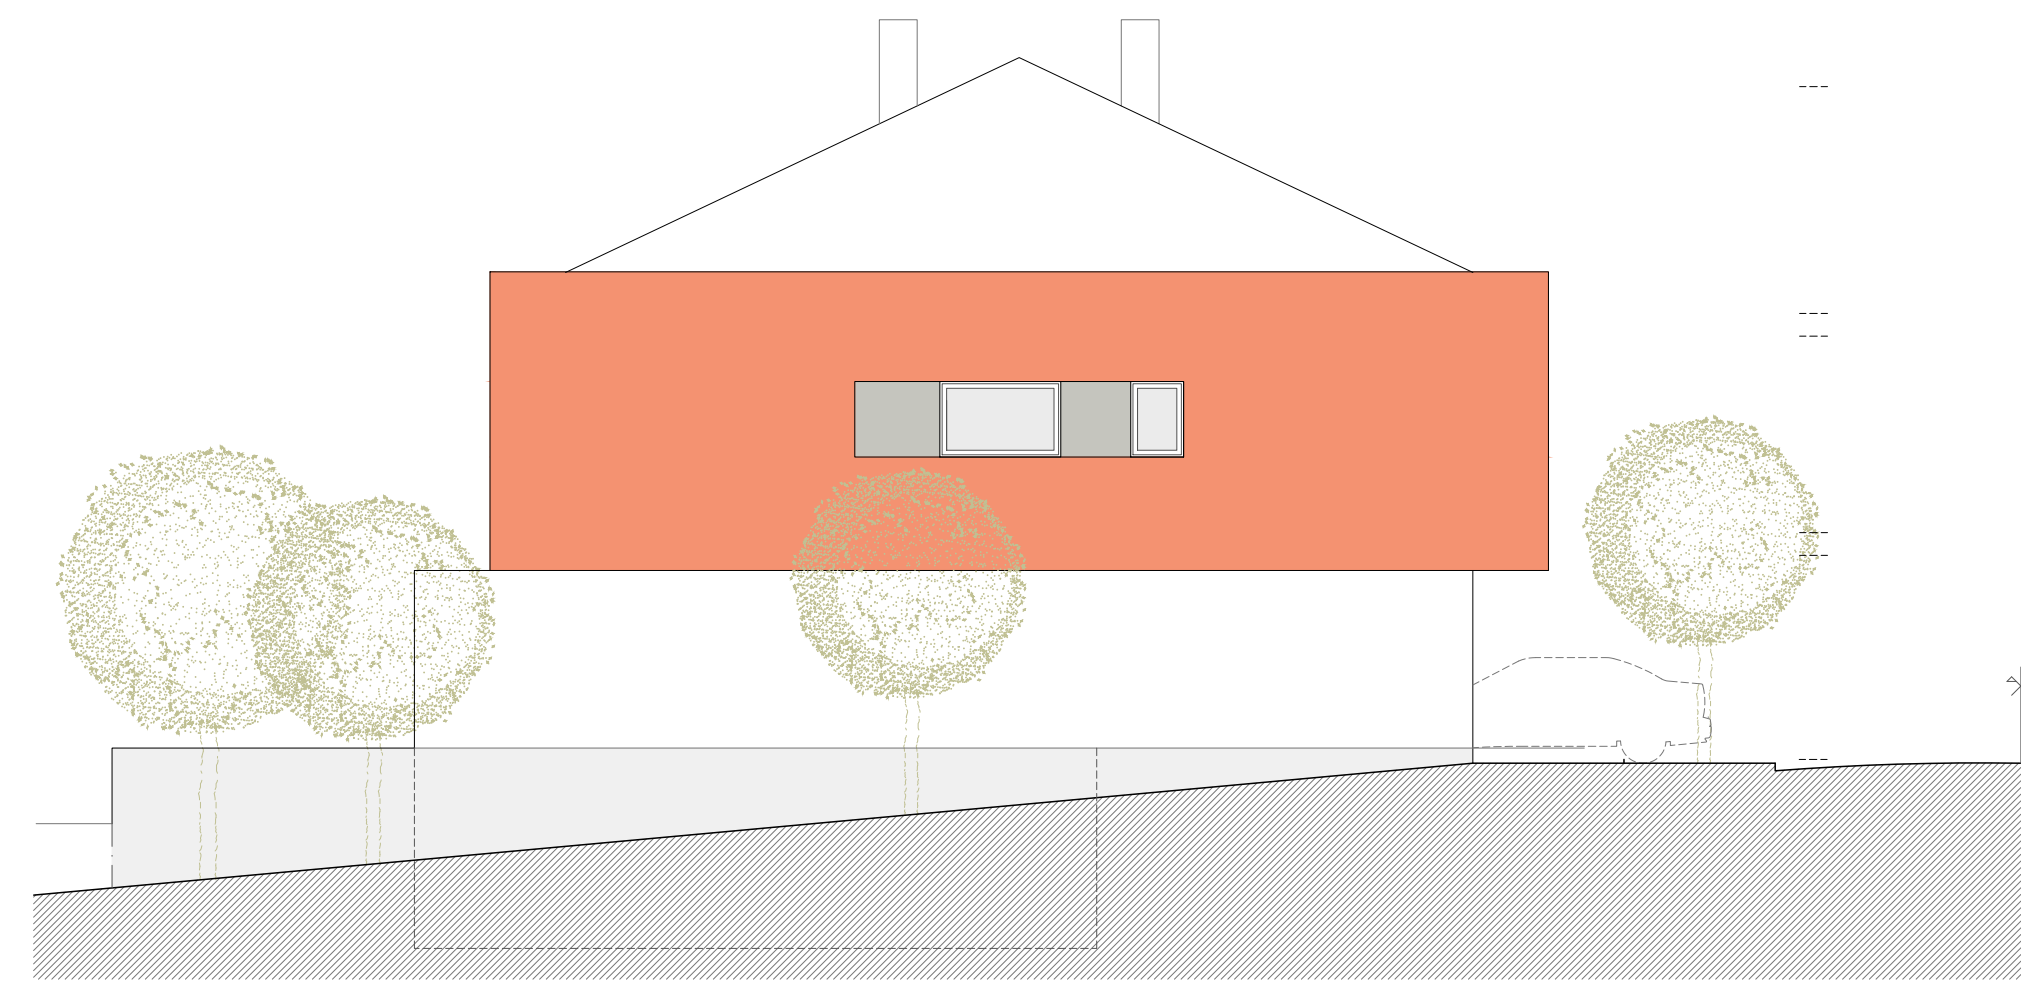


Alçado Lateral Esquerdo

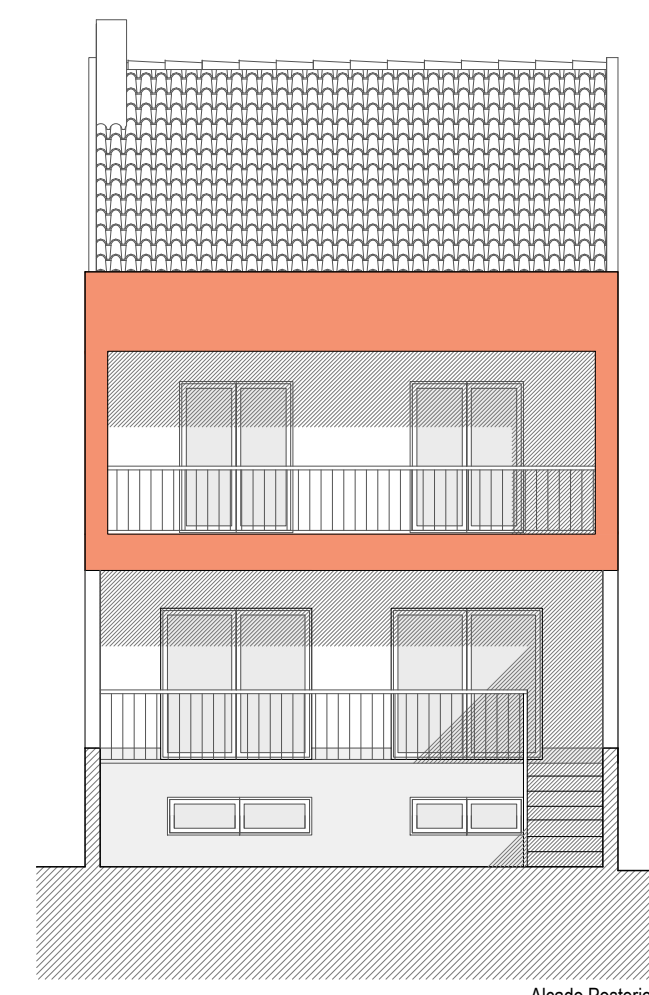


Alçado Posterior

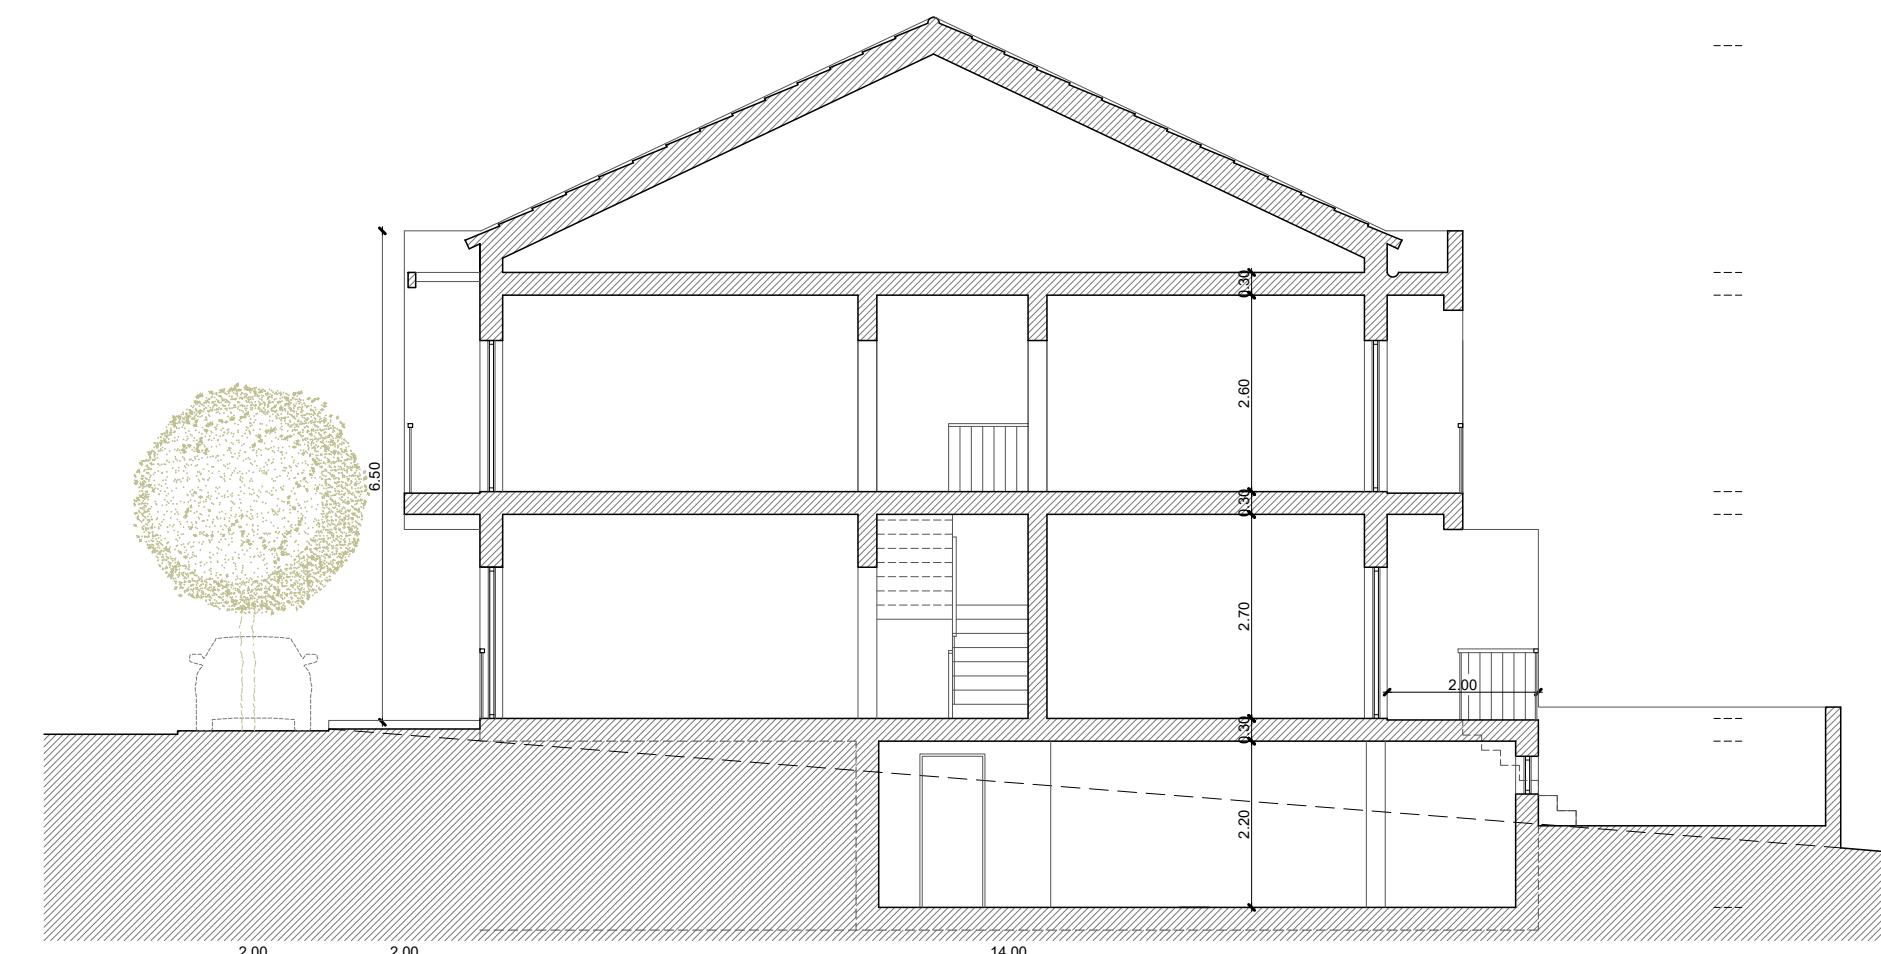


Corte esquemático

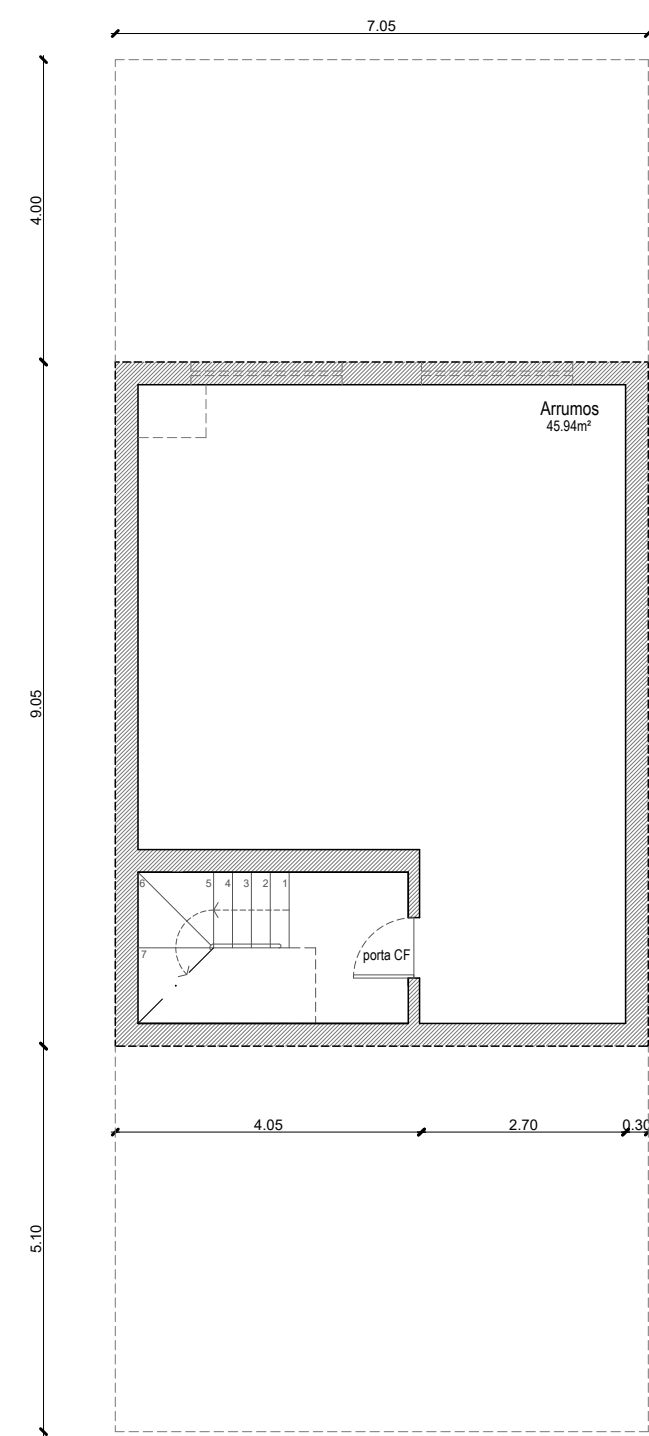


Cave  
(63.80 m²)

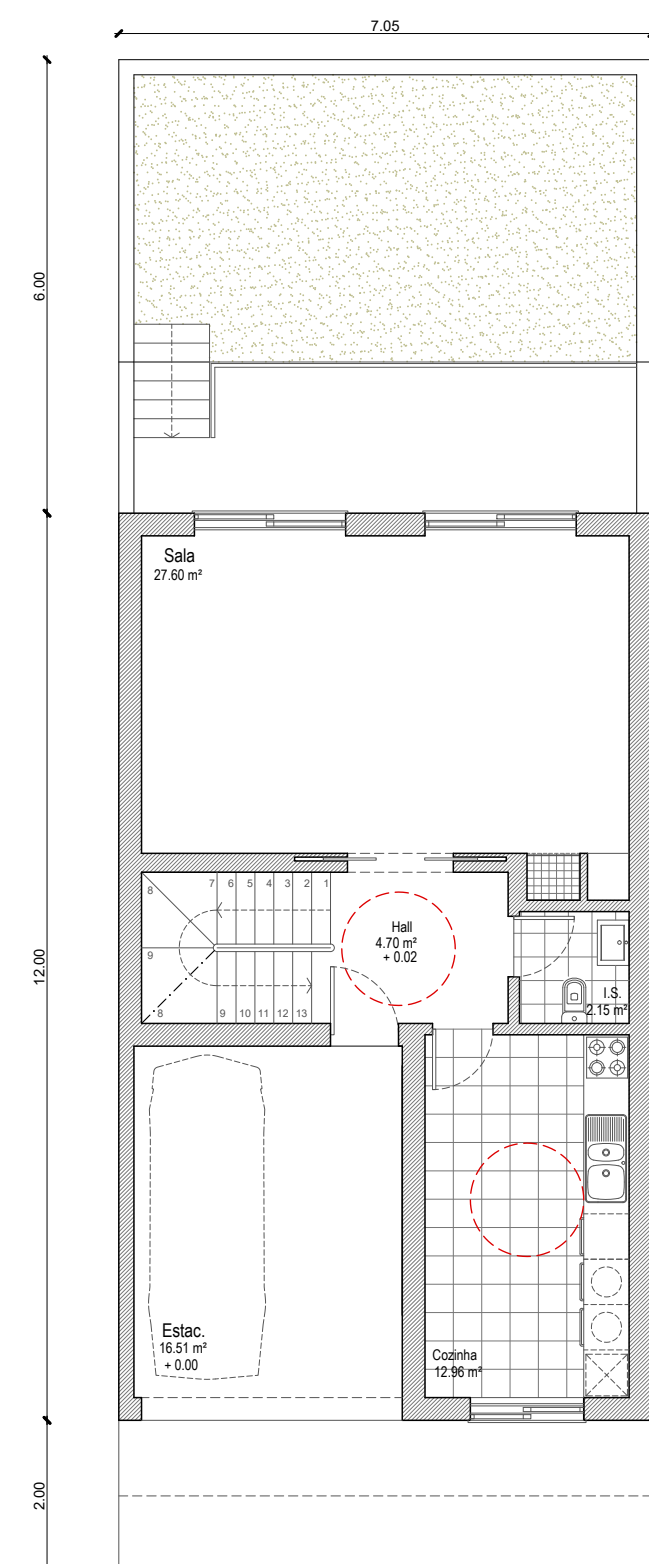

Piso 0  
(86.04 m²)

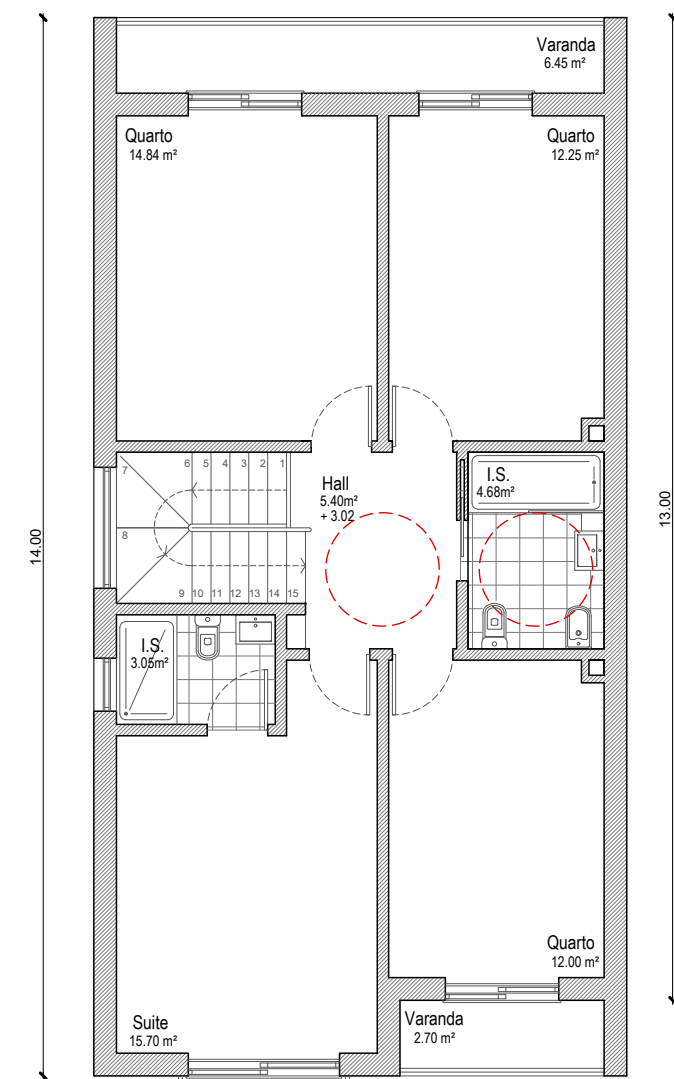

Piso 1  
(86.04 m²)

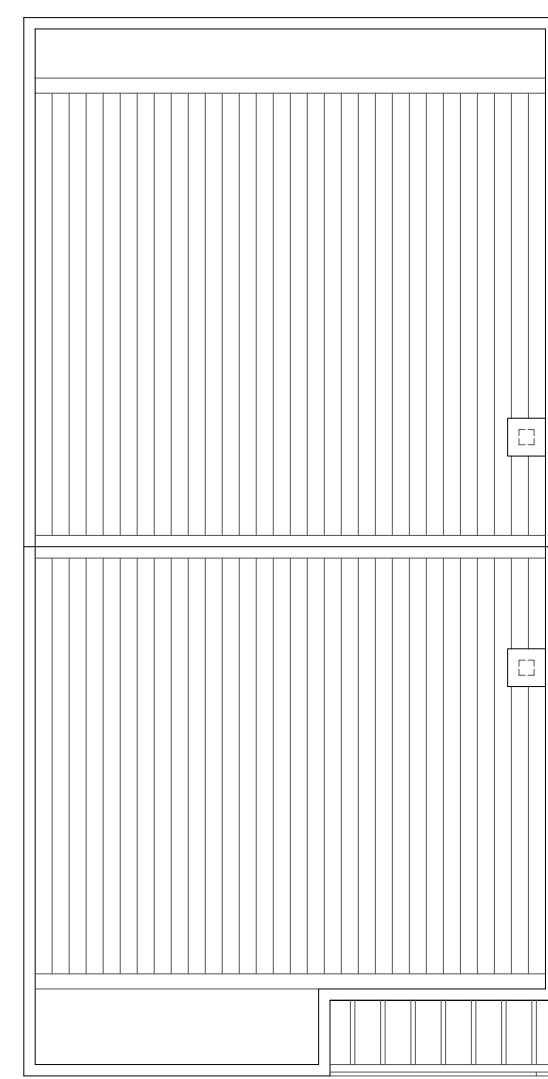

Cobertura

LEGENDA:

PAINEL DE CORES:

- RIC - CV
  - Branco
  - Cinza Betão ou Revestimento Pétreo
  - Terra
- 1º Andar
  - Cinza Betão
  - Vermelho Escuro
  - Colorau

PROJETO-TIPO T4

Variante 8 - T4 + cave (Topo de quarteirão esquerdo)

STP: 154.69 m²

Observ.: São admitidos cave e sótão desde que para uso não habitacional, destinados a estacionamento, arrumos e espaços técnicos, não contabilizados para efeitos de STP, nos termos do n.º 1 do artigo 6.º do regulamento do PDM de Sesimbra.

São admitidas variantes aos projetos-tipo dentro das soluções propostas, desde que mantidas as volumetrias e planos de fachada propostos e parâmetros urbanísticos definidos no regulamento do plano.

	<b>Câmara Municipal de Sesimbra</b>		N.º de Ordem	<b>A 1.8</b>
	<b>AUGI 24 DA RIBEIRA DO MARCHANTE</b>		Folha	8/14
DIVISÃO DE PLANEAMENTO E ESTRATÉGIA URBANÍSTICA C. M. S. Verificou Sofia Lucas O Arquitecto Sofia Lucas Susana Santos	Título do Projeto		N.º de Ordem	
	<b>AUGI 24 DA RIBEIRA DO MARCHANTE</b>		<b>A 1.8</b>	
Verificou Sofia Lucas O Arquitecto Sofia Lucas Susana Santos	Fase		Escala	
	<b>LICENCIAMENTO</b>		<b>1/100</b>	
Verificou Sofia Lucas O Arquitecto Sofia Lucas Susana Santos	Especialidade		Sist. Coord	
	<b>Arquitetura</b>		<b>Des. N.º</b>	
Título do Desenho		Versão		
<b>PROJETO-TIPO DE EDIFICAÇÃO VARIANTE 8 - T4 COM CAVE</b>		<b>1.1</b>		