




Perfil Transversal Tipo (Topo de Quarteirão)

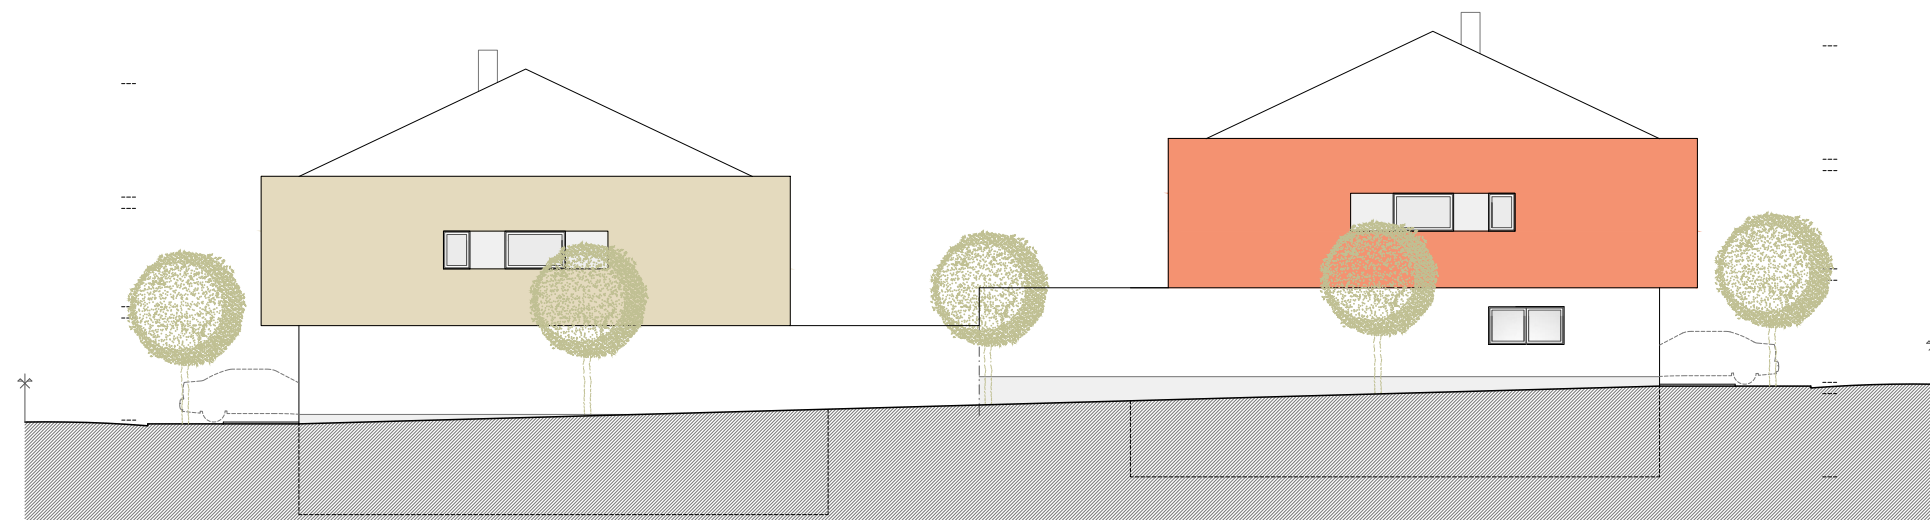


Perfil Transversal Tipo (Topo de Quarteirão)

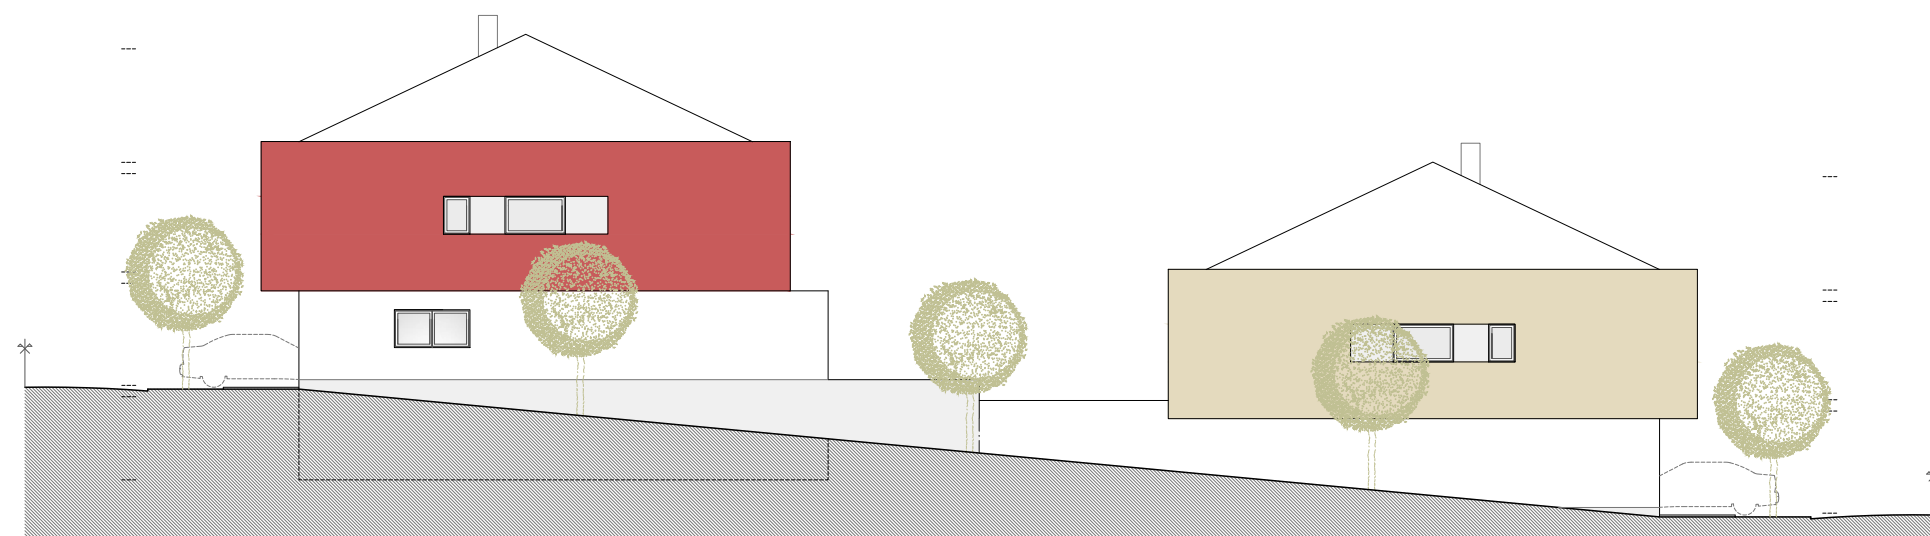


Perfil Transversal Tipo (Topo de Quarteirão)

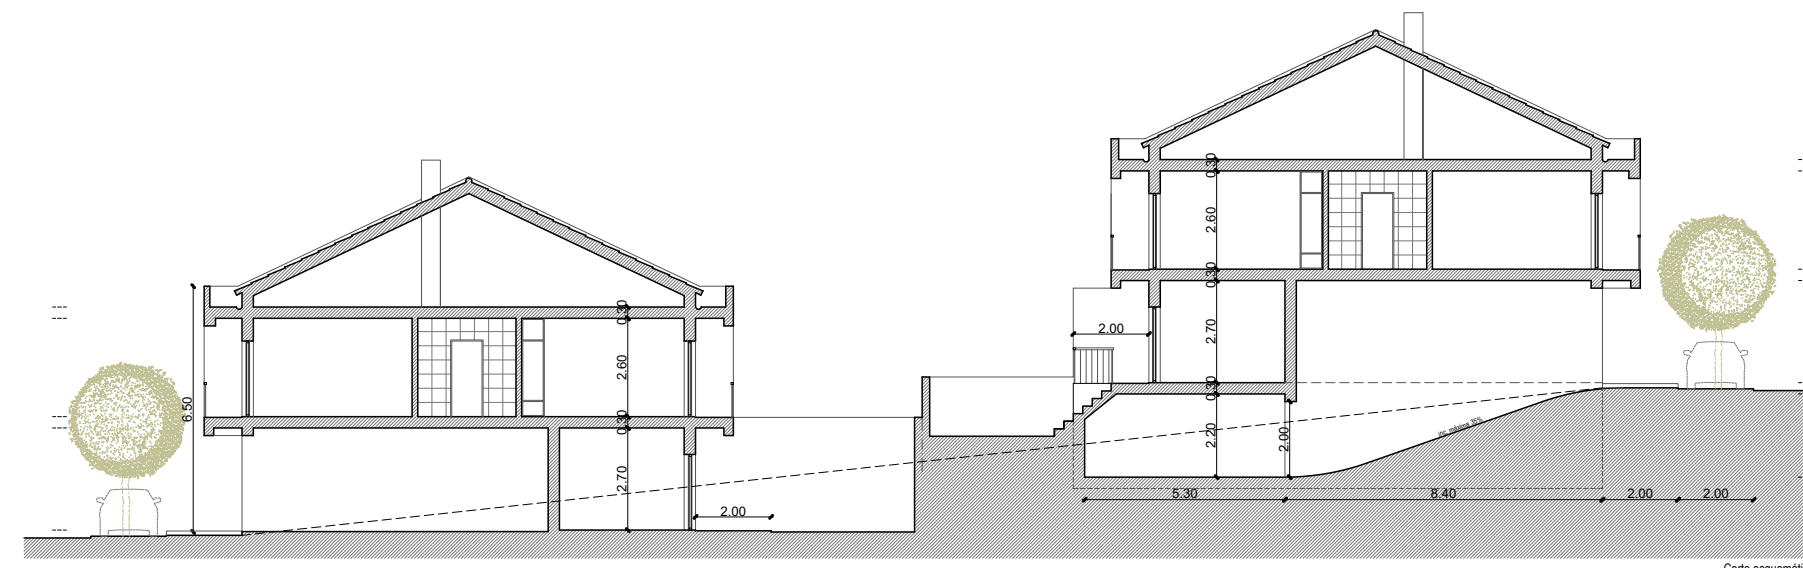

Corte esquemático

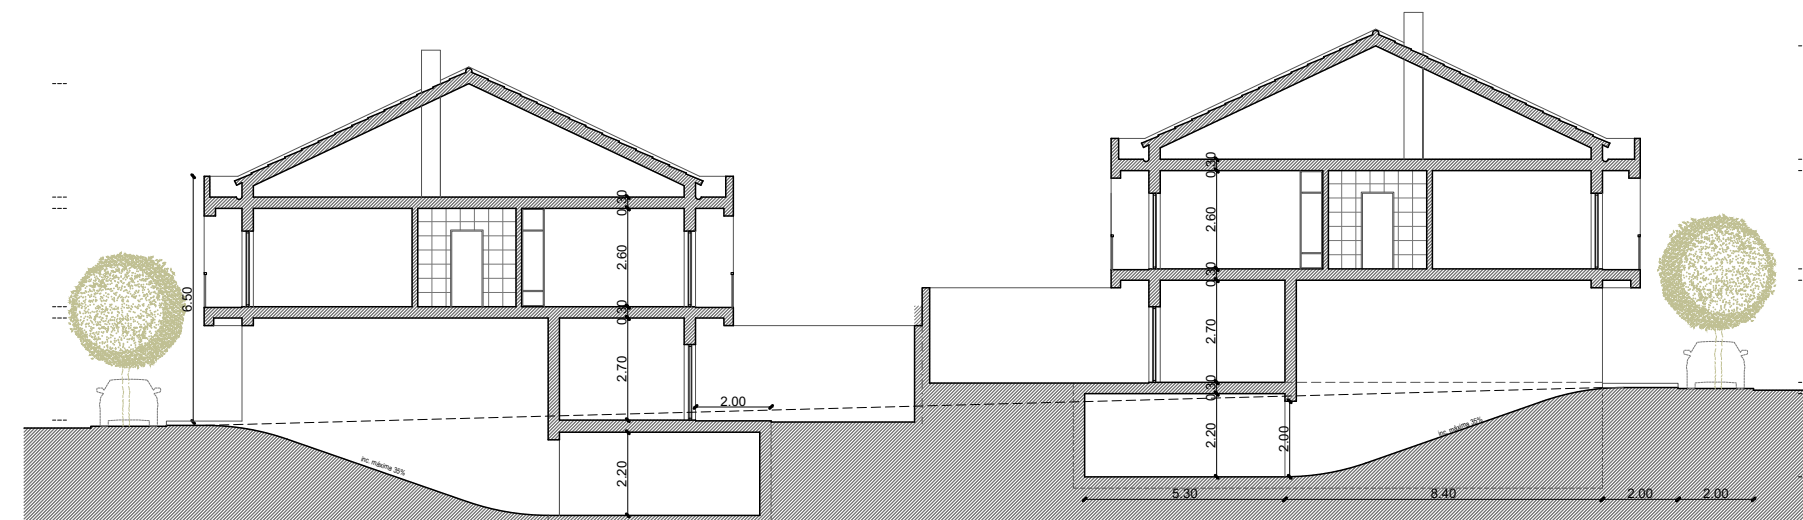

Corte esquemático

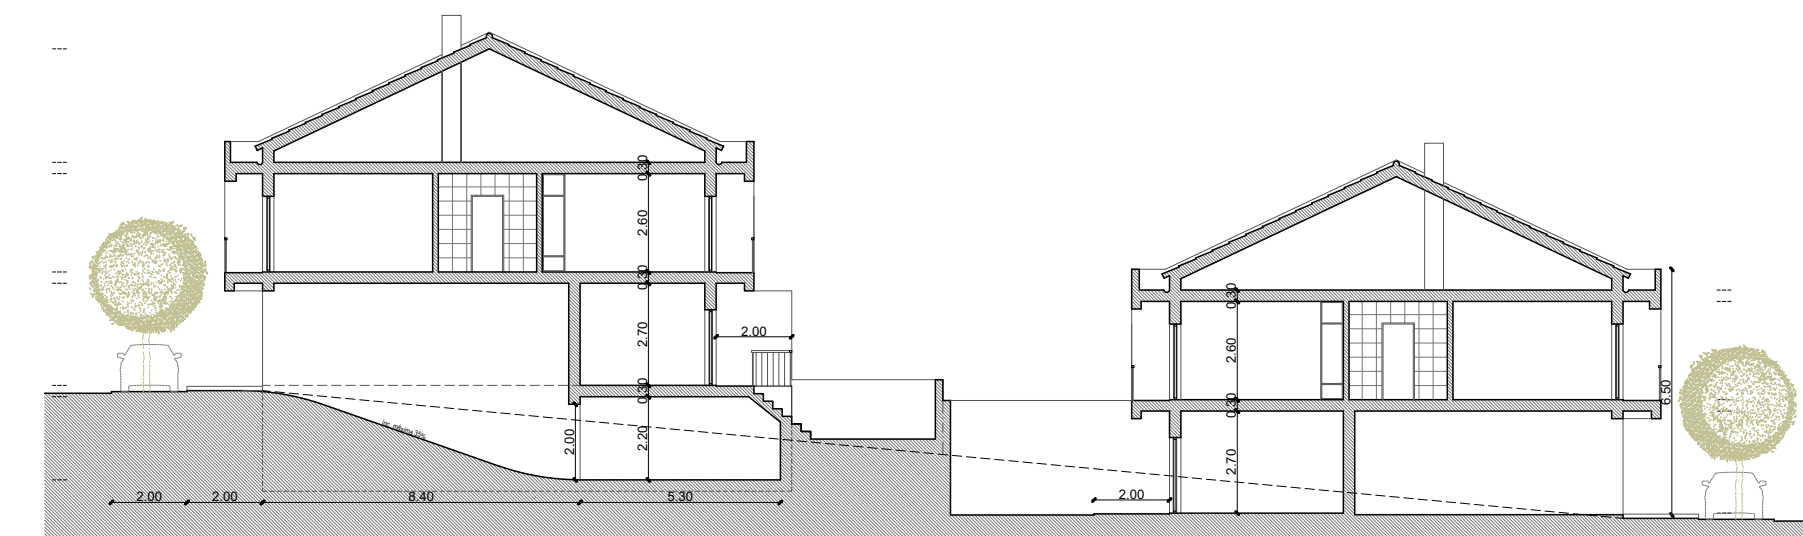

Corte esquemático



Câmara Municipal de Sesimbra

| | | | | | |
|---|--------------------|--|--|--------------|------------|
| DIVISÃO DE PLANEAMENTO E ESTRATÉGIA URBANÍSTICA C. M. S. | Título do Projecto | AUGI 24 DA RIBEIRA DO MARCHANTE | | N.º de Ordem | A 3.1 |
| | Fase | LICENCIAMENTO | | Folha | 13/14 |
| Verificou Sofia Lucas | Especialidade | Arquitetura | | Data | Março 2023 |
| O Arquitecto Sofia Lucas Susana Santos | Título do Desenho | PERFIS TRANSVERSAIS TIPO TOPO DE QUARTEIRÃO | | Escalas | 1/200 |
| | | | | Sist. Coord | N |
| | | | | Des. N.º | |
| | | | | Versão | 1.1 |