


h 2 xi 20

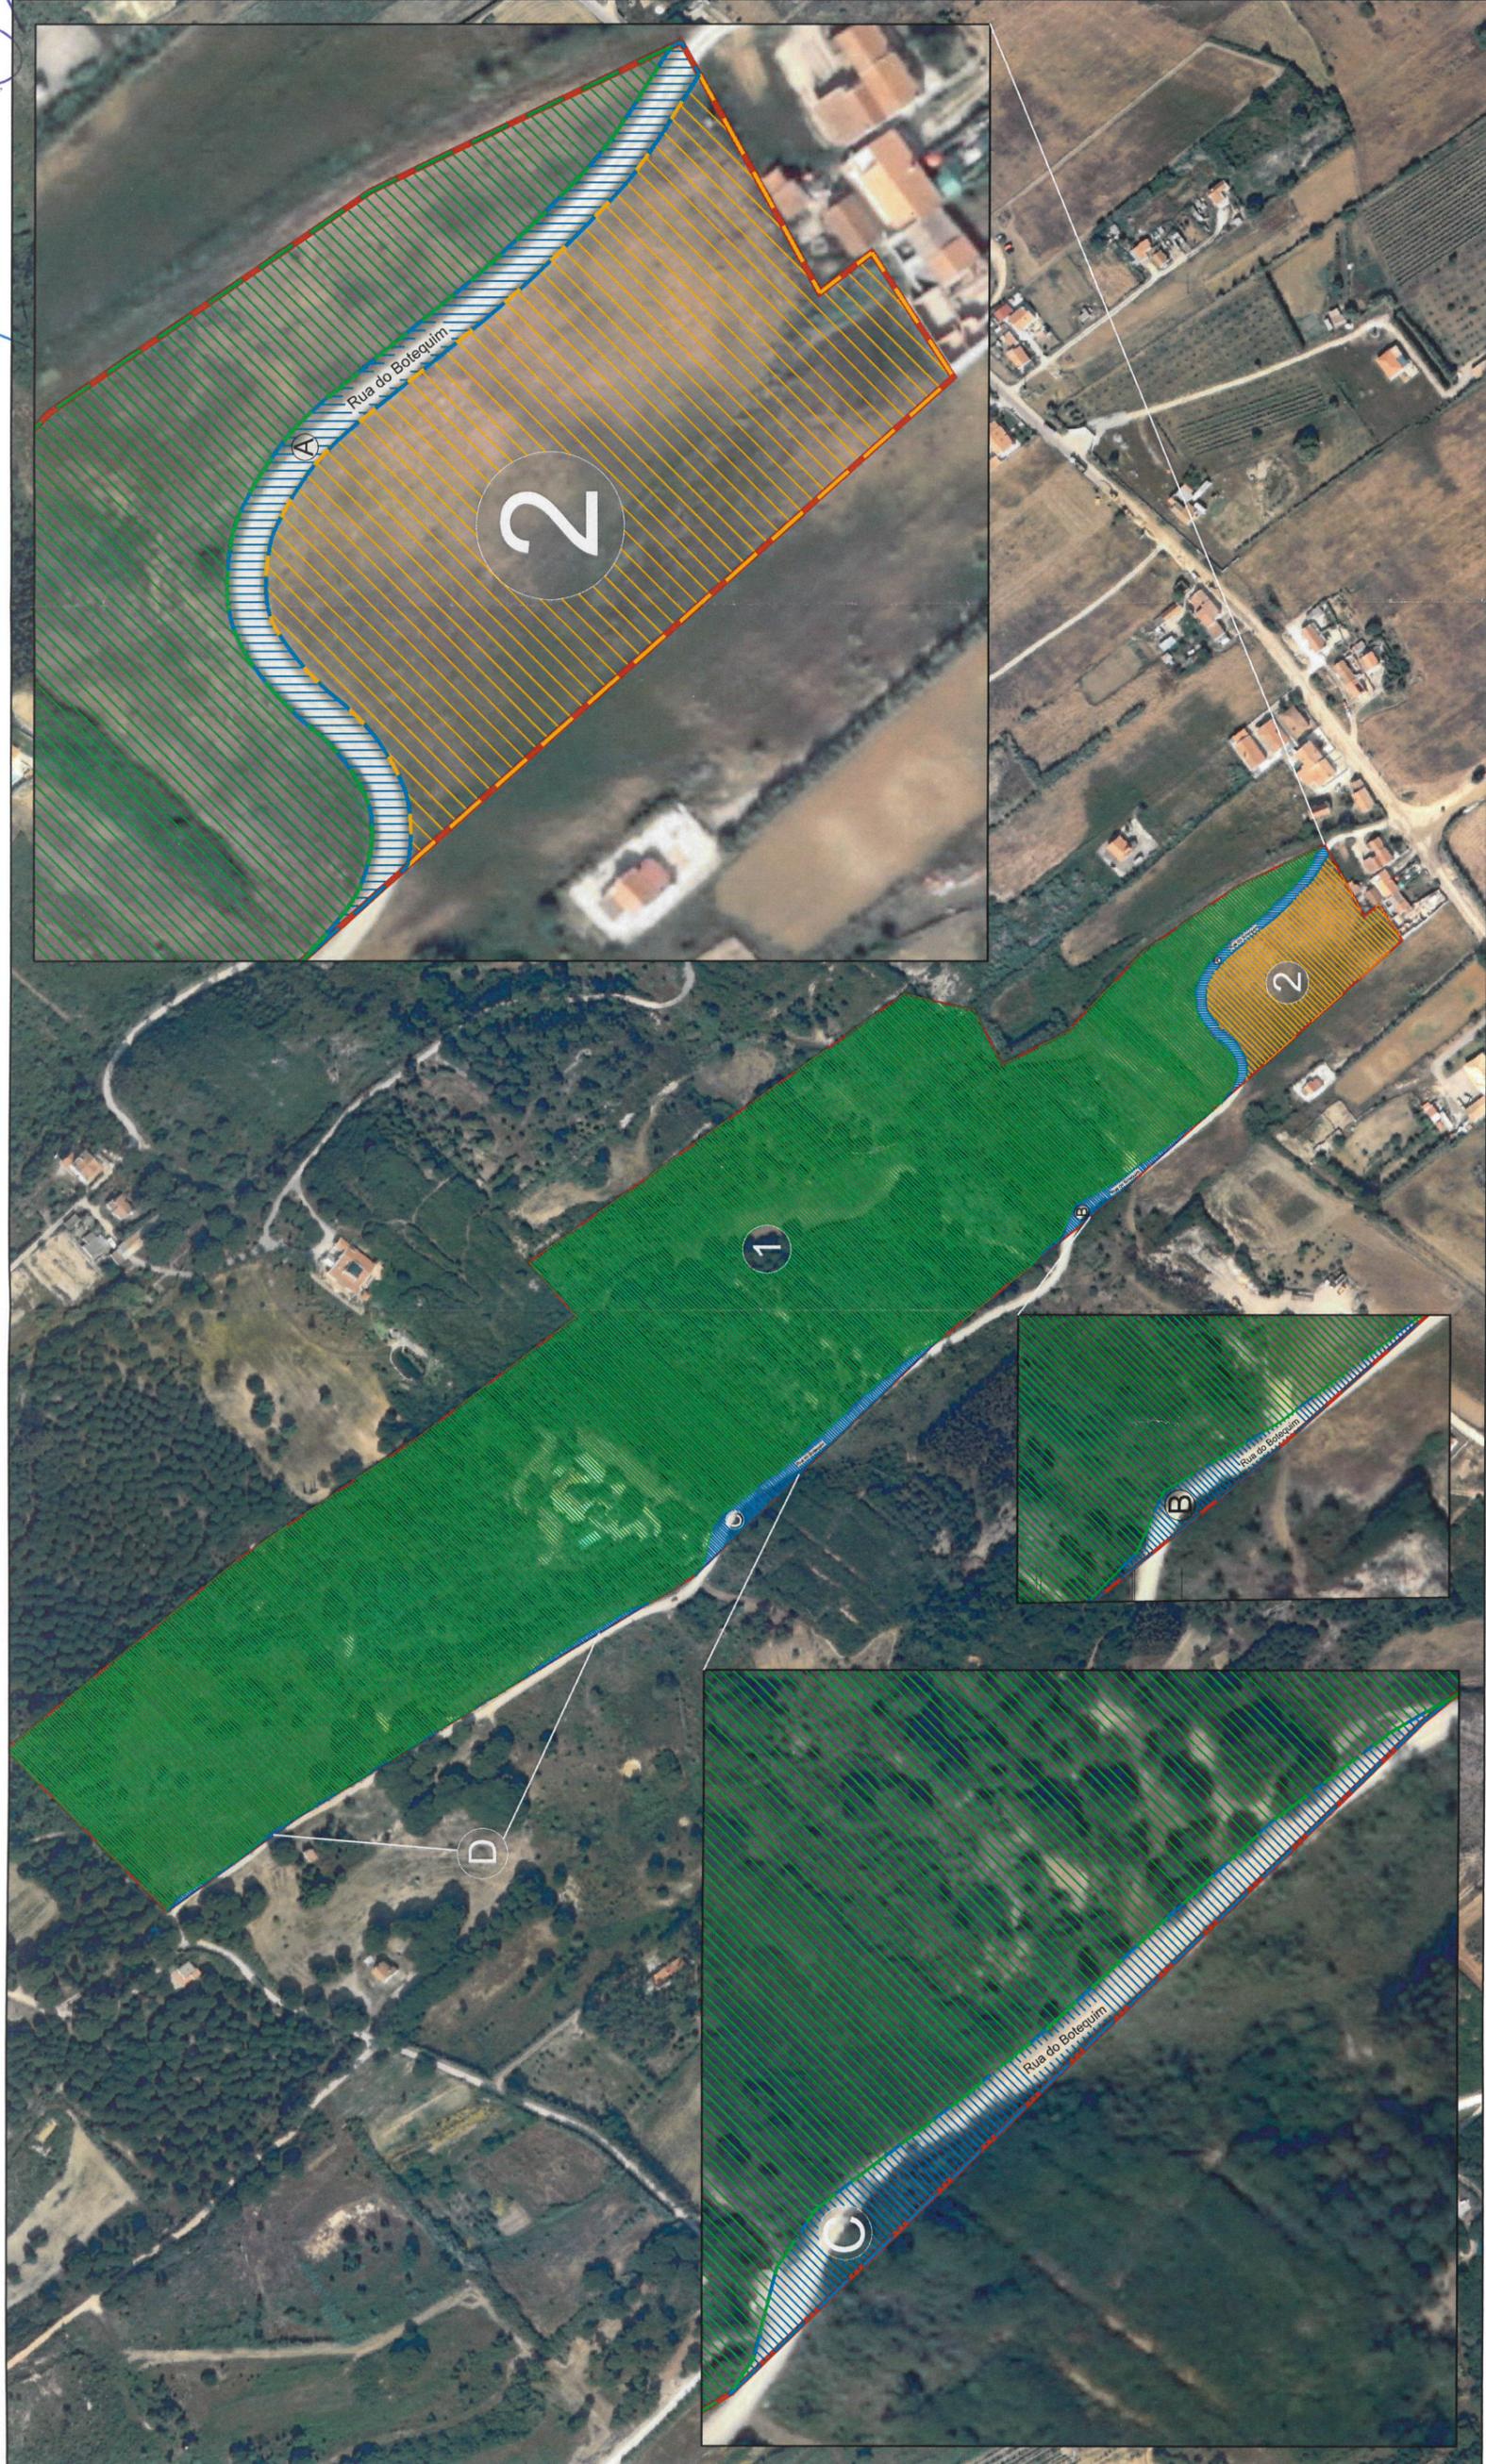

LEGENDA:

-  Limite do prédio
-  1 Área da Parcela 1 = 105 093,68 m<sup>2</sup>
-  2 Área da Parcela 2 = 5 709,28 m<sup>2</sup>

-  A
-  B
-  C
-  D

- Área total integrada no Domínio Público Municipal = 3 307,04 m<sup>2</sup>
- Troço de Área ocupada pela Rua do Botequim = 991,85 m<sup>2</sup>
- Troço de Área ocupada pela Rua do Botequim = 557,49 m<sup>2</sup>
- Troço de Área ocupada pela Rua do Botequim = 1 336,02 m<sup>2</sup>
- Troço de Área ocupada pela Rua do Botequim = 421,68 m<sup>2</sup>



Câmara Municipal de Sesimbra

UNIDADE TÉCNICA DE SISTEMAS DE INFORMAÇÃO GEOGRÁFICA C. M. S.	Verificação DPEU/SL
Desenhado DPEU/JTA	Fonte Câmara Municipal de Sesimbra

Titulo do Plano Área ocupada por caminho público municipal Rua do Botequim Azóia	Medida-Informação Levantamento topográfico - CRP 10770 Matriz rústica 47 secção R Matriz urbana 15738
---	--

Req. MQD. N.º / Serv. Reguladora 35376_2022-10-07/ UNSG	Escala 1:3.500	N
Sat. Coord ETRS 89	Data 21 Março 2024	Verão
Folha 1/1	Verão	1,0