


109288

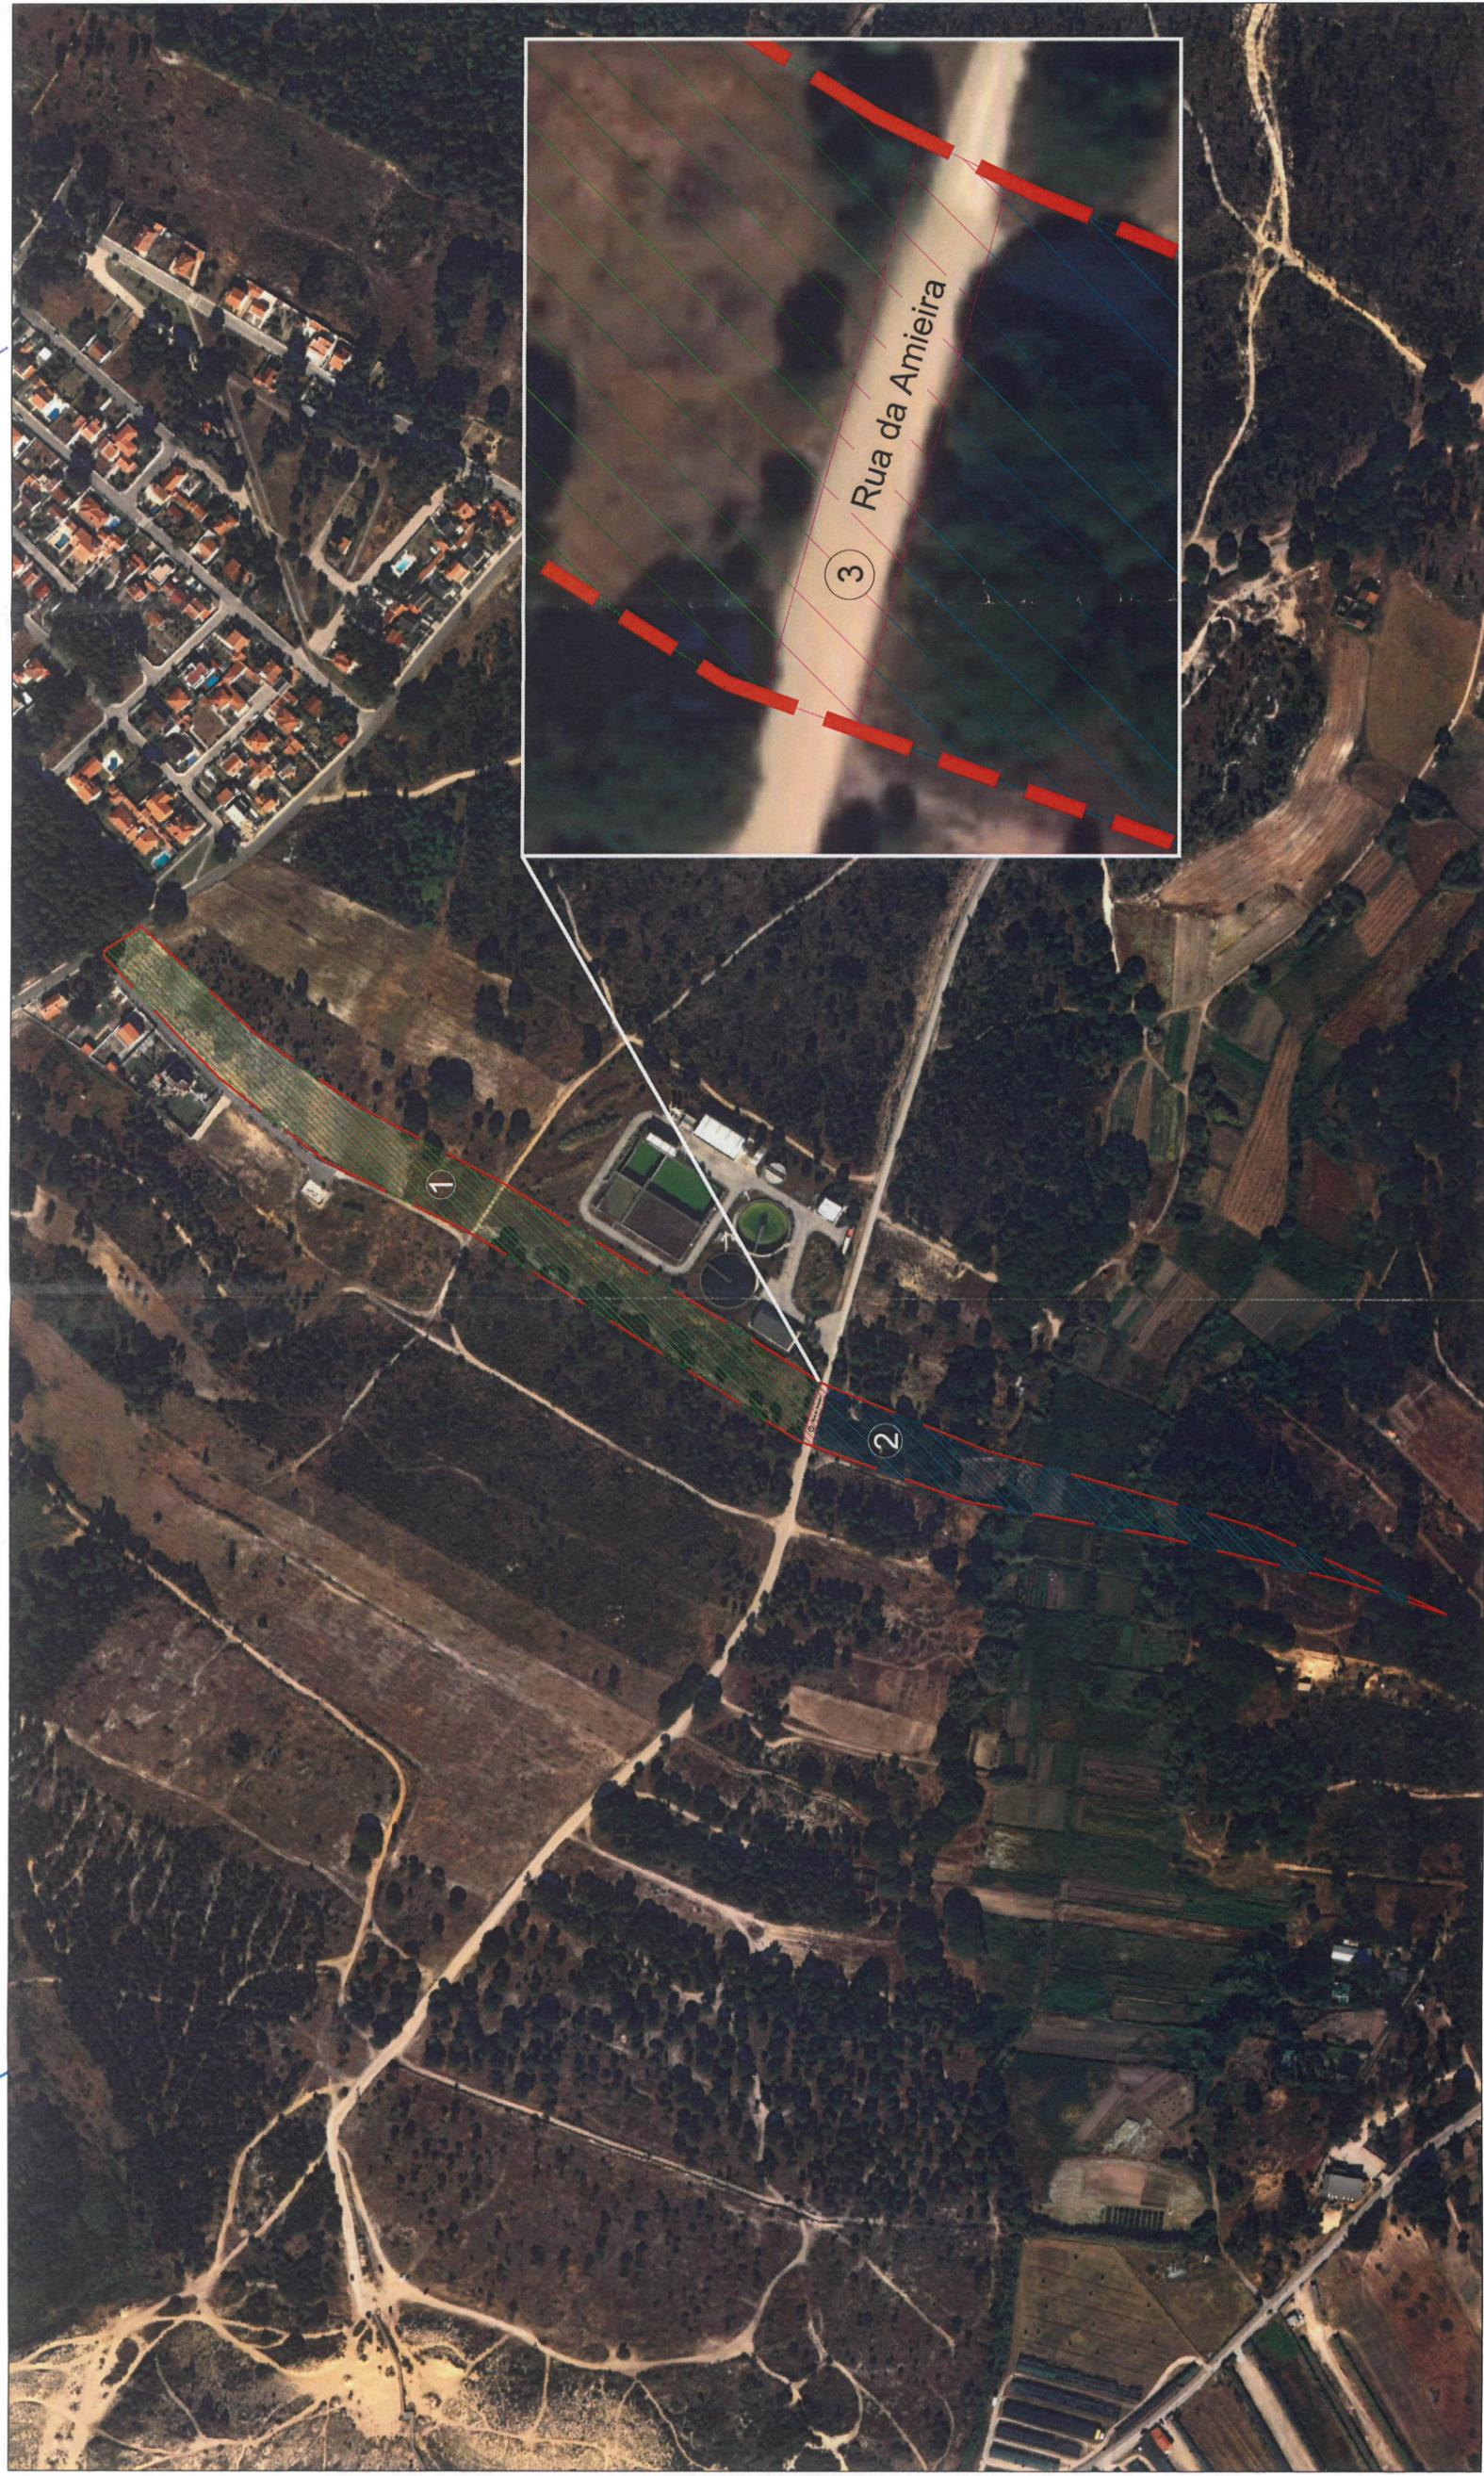

- LEGENDA:**
-  Limite do prédio
  -  1 Área da Parcela 1 = 18966.90 m<sup>2</sup>
  -  2 Área da Parcela 2 = 9280.80 m<sup>2</sup>
  -  3 Área ocupada pela Rua da Amieira = 252.30 m<sup>2</sup>

Área total integrada no Domínio Público Municipal = 252.30 m<sup>2</sup>



## Câmara Municipal de Sesimbra

DIVISÃO DE PLANEAMENTO E ESTRATÉGIA URBANÍSTICA C. M. S. DPEU/JTA Verificação: DPEU/SL Fonte: Câmara Municipal de Sesimbra	Título do Plano <b>Área ocupada por caminho público municipal</b> <b>Rua da Amieira</b>	Reg. MGD. N.º / Serv. Regulatório <b>1617_2025-01-16/ DPEU</b>
	Escala: 1:4.000 Sist. Coord: ETRS 89 Data: 11 fevereiro 2025 Folha: 1/1 Versão: 1.0	Metro-informação <b>Levantamento topográfico - CRP 14442 - Matriz 58 secção J</b>

20/05/2025