
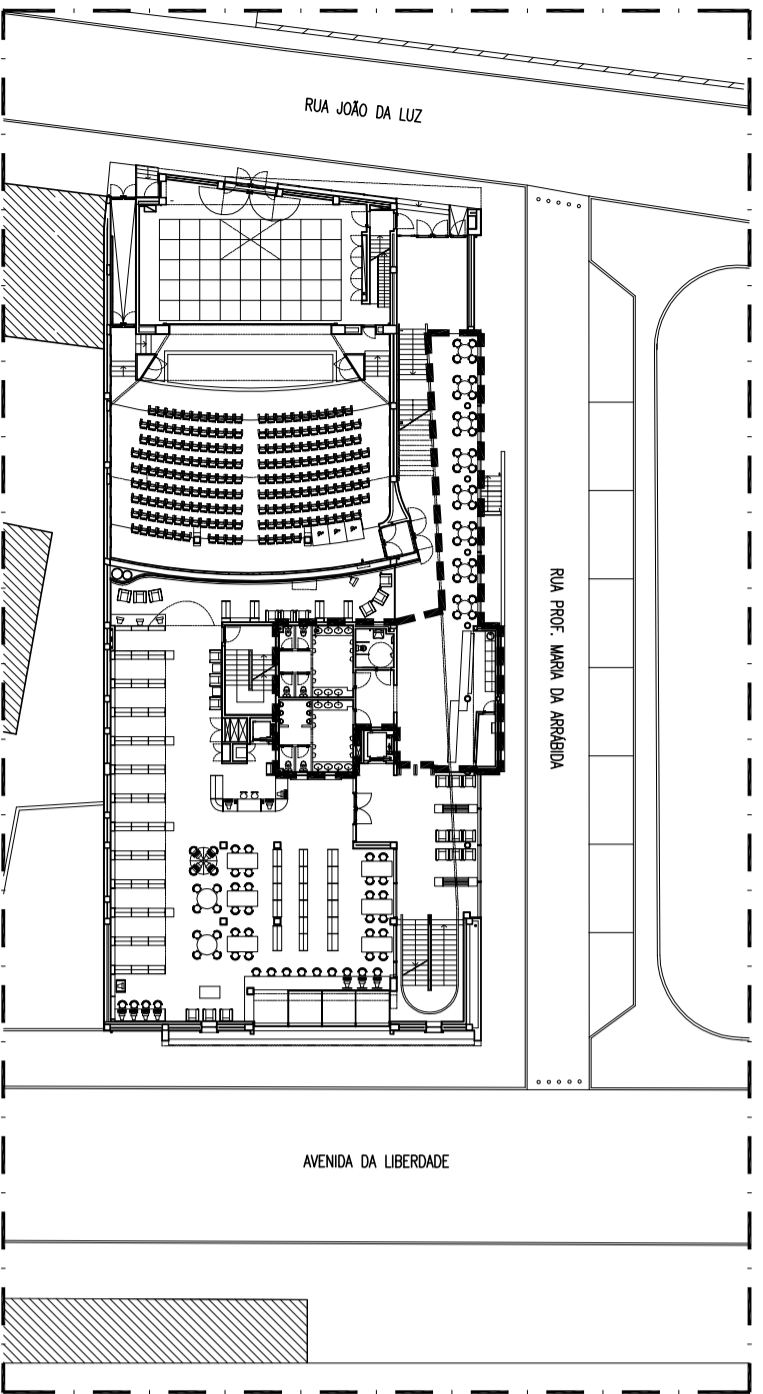


Planta do Piso 1 - Cafeteria (esc.: 1/50)

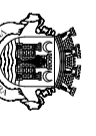

Planta Geral do Piso 1 (S/E)

- Legenda**
- Cafeteria
 - Áreas comuns
 - Instalações sanitárias uso comum

 Câmara Municipal de Sesimbra	CINE-TEATRO JOÃO MOTA - CAFETERIA SESIMBRA	Data: 20.09.2016 Escala: 1:50
Designação: PLANTA DO PISO 1		Des. n.º: 01