


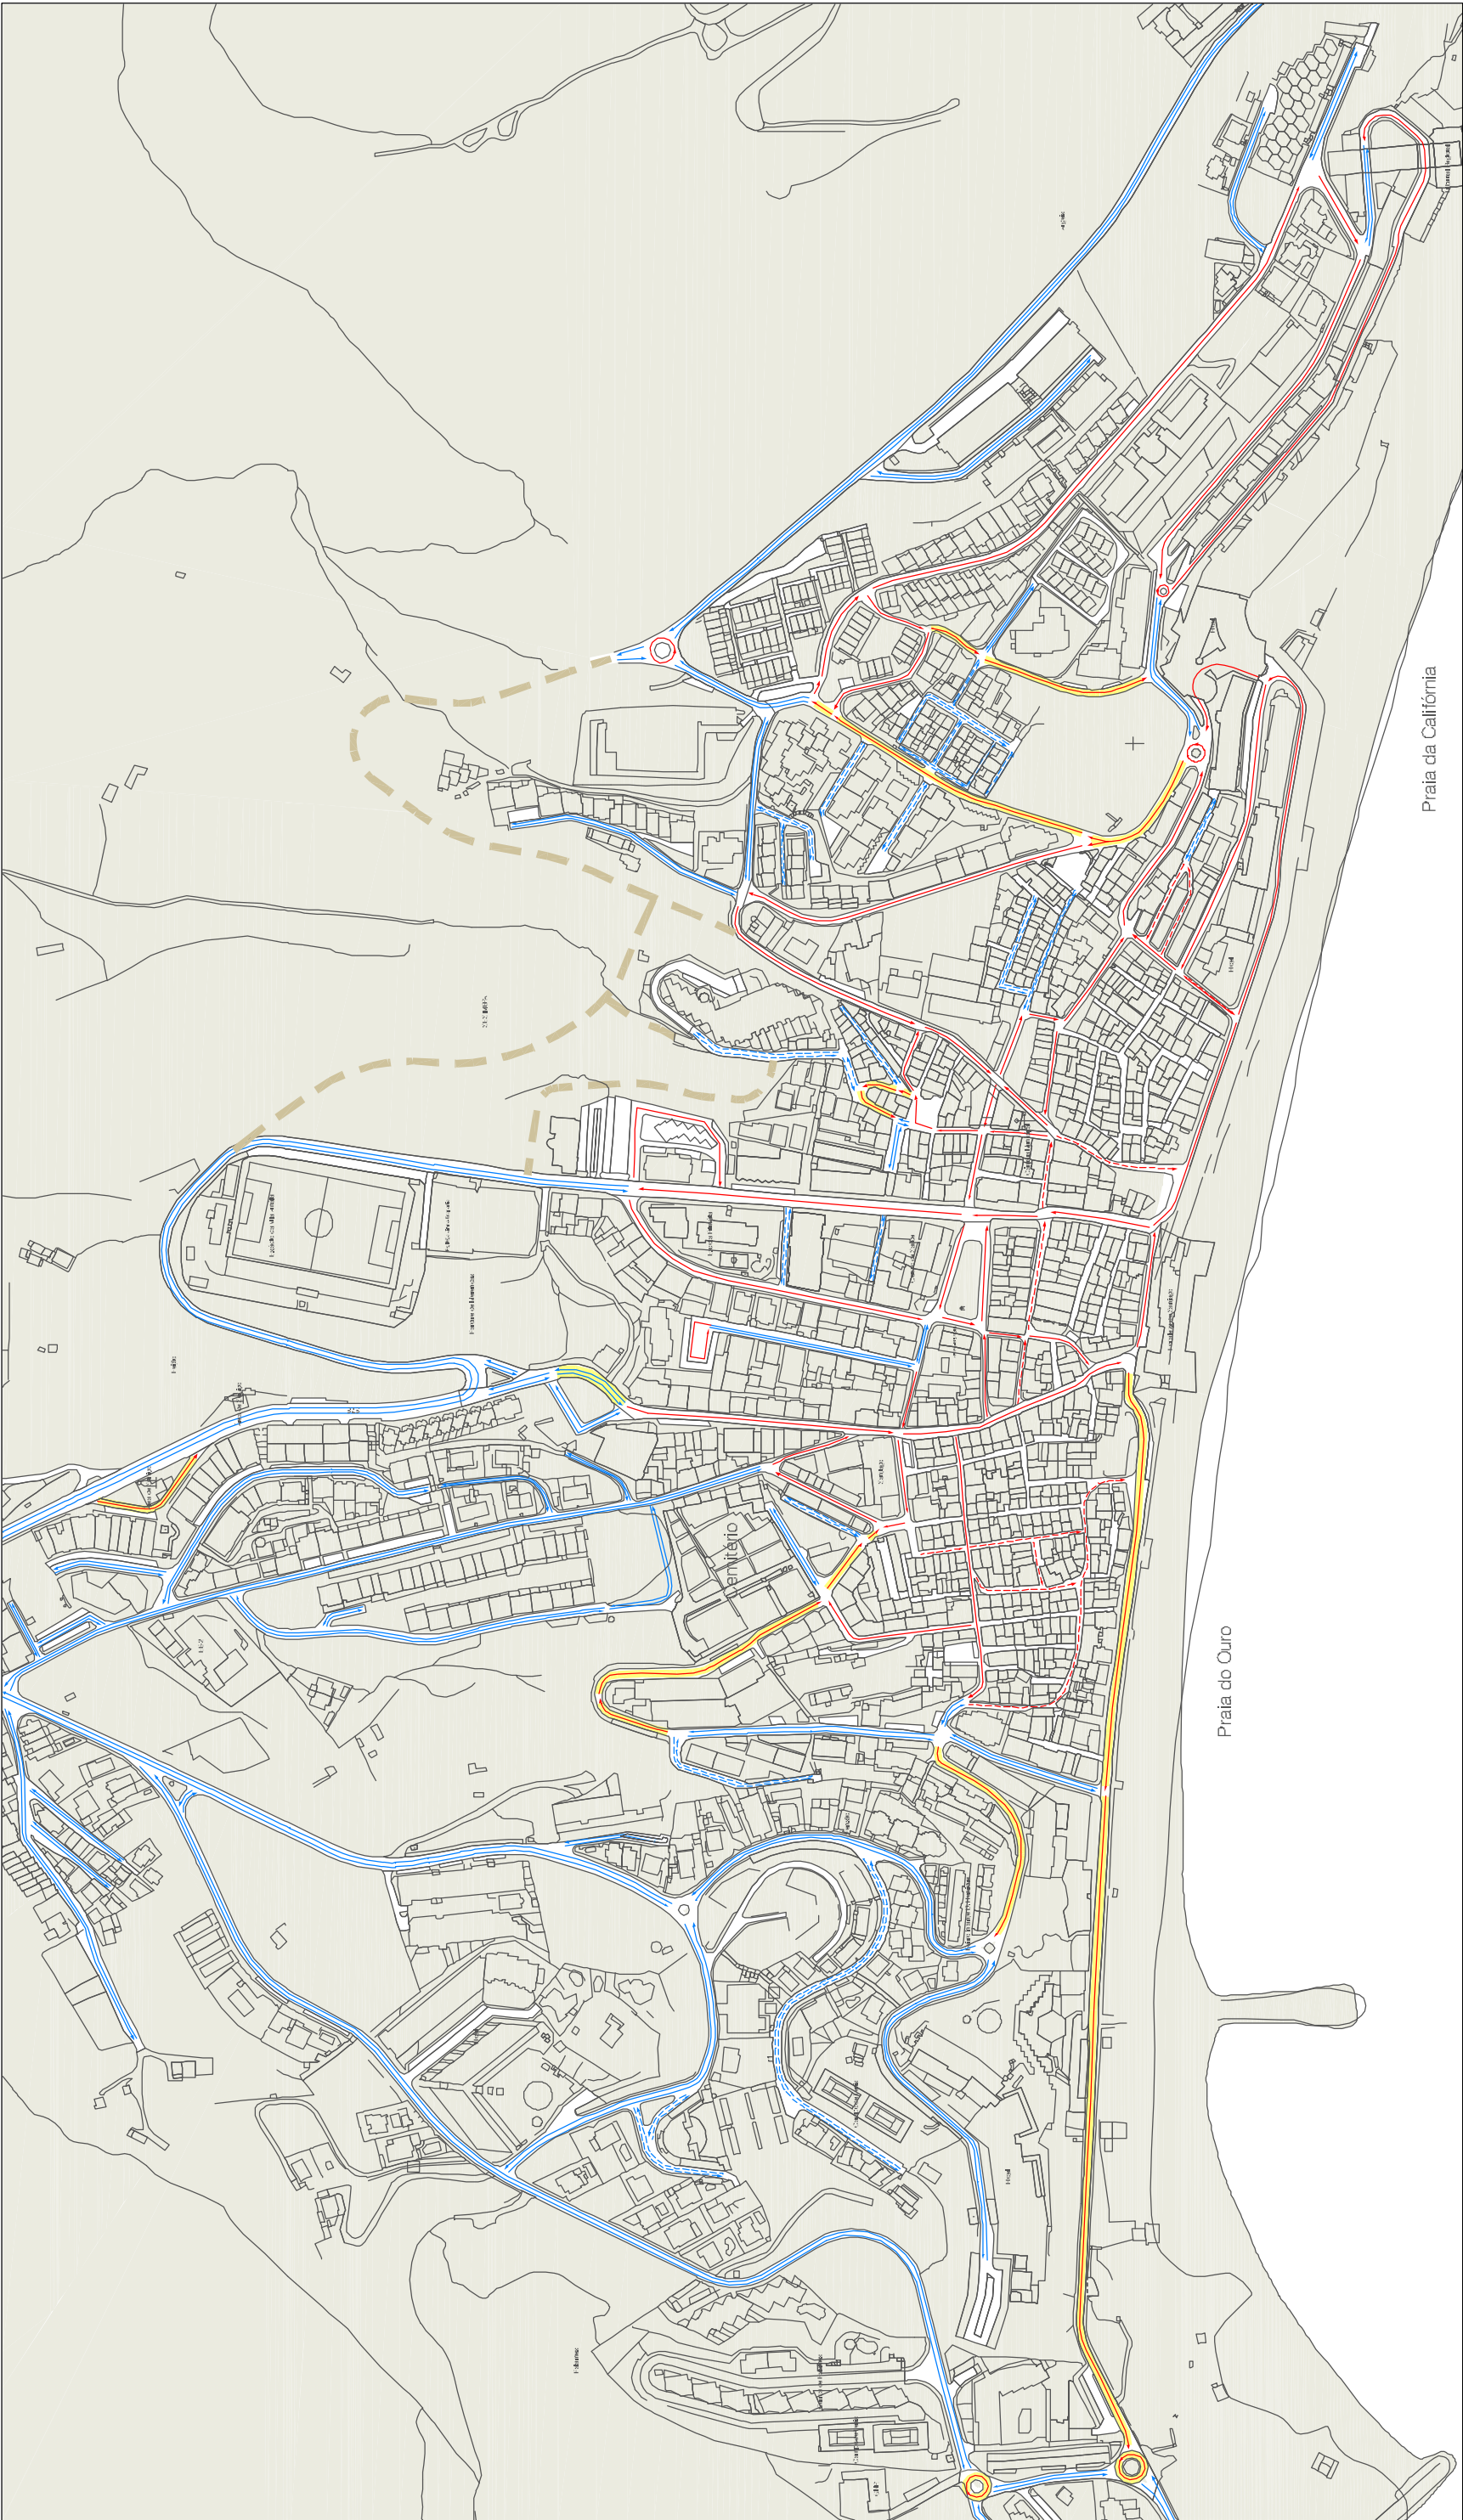

LEGENDA:

- 
- Via com 2 sentidos

Via com 2 sentidos e trânsito condicionado

Via de sentido único

Via de sentido único e trânsito condicionado


Via com alteração

Via prevista



Câmara Municipal de Sesimbra

DIVISÃO DE PLANEAMENTO URBANÍSTICO		Título do Plano	Sentidos de Trânsito		Desenho Nº	01 - P	
Desenho	D.P.U./M	Verificação	ESTUDO DE CIRCULAÇÃO E ESTACIONAMENTO DA VILA DE SESIMBRA		Escala	≈ 1/4 500	N
Câmara Municipal de Sesimbra		Fonte			Sítio	Coord	
					Datum 73 Hayford—Gauss		
					Data	09 Dezembro 2011	
					Folha	1/18	Verificação
							N.A.

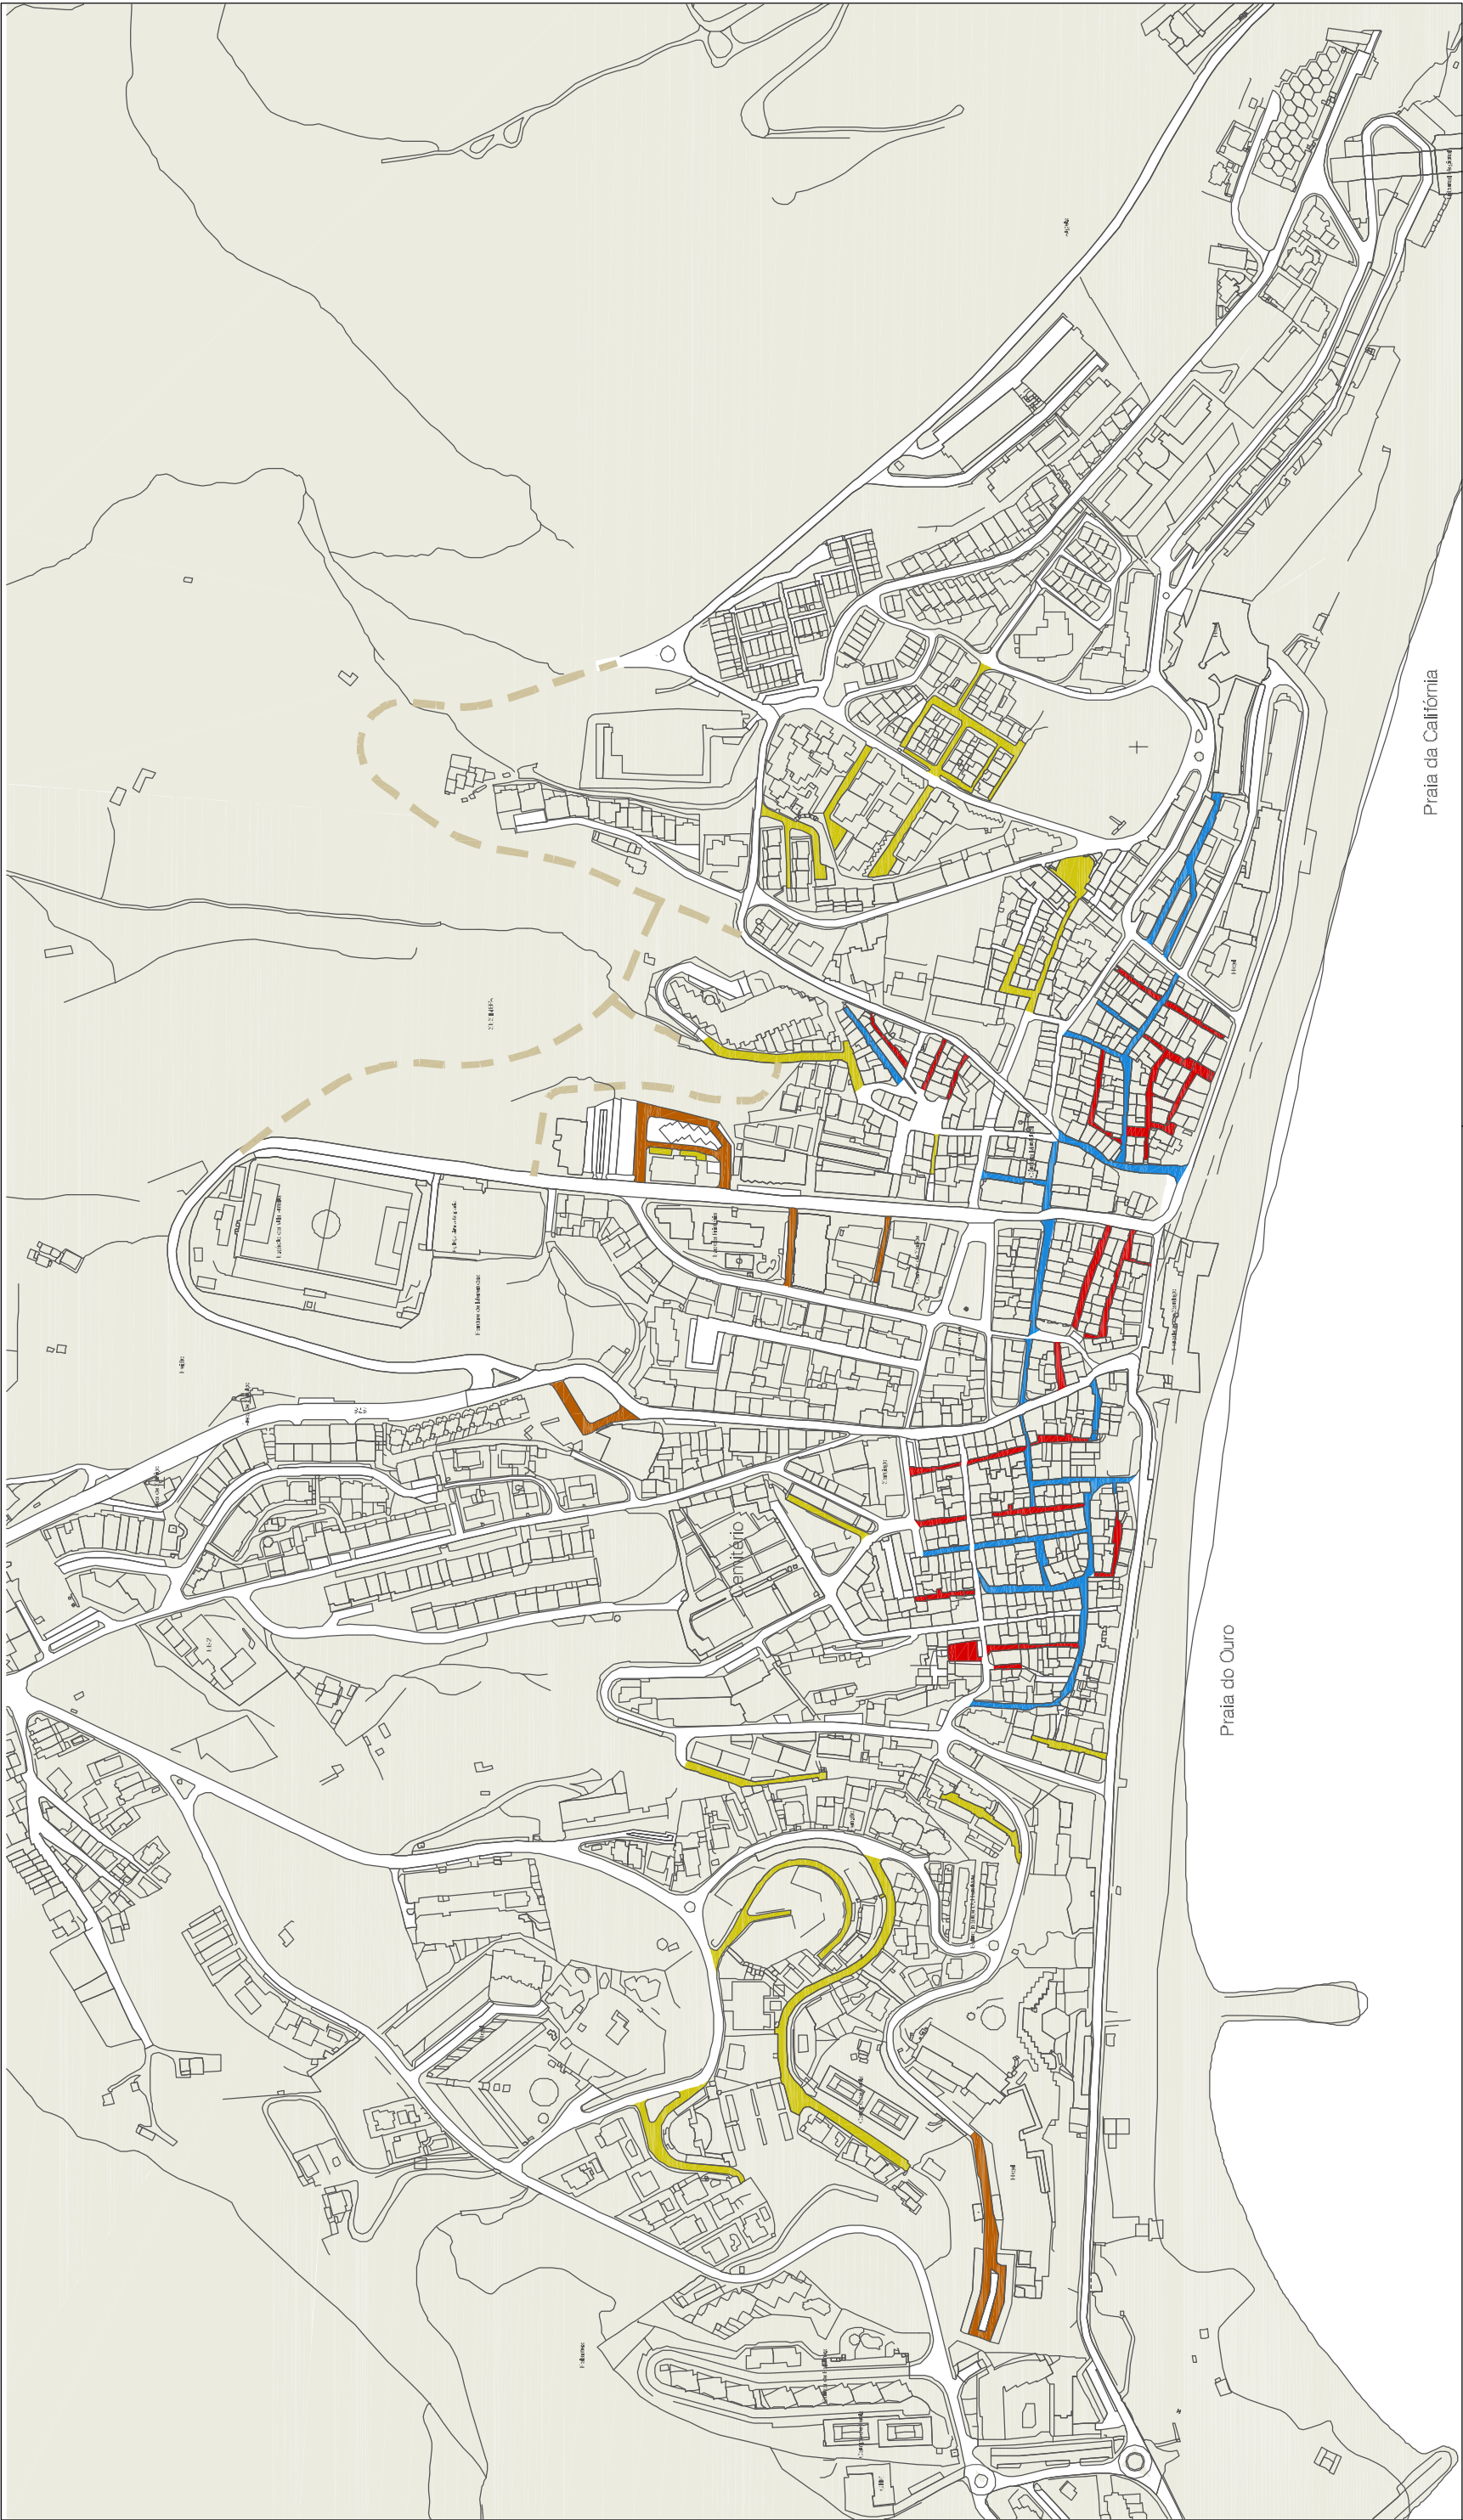

LEGENDA:

- Trânsito reservado a Moradores
- Trânsito reservado a Moradores, Cargas e Descargas
- Trânsito proibido
- Trânsito reservado a entidades



Câmara Municipal de Sesimbra

DIVISÃO DE PLANEAMENTO URBANÍSTICO		Título da Planície		Desenho Nº 03 - P	
Zonas de Trânsito Condicionado		Escala		1:4 500	
C. M. S. / D. U.		Sist. Coord		N	
Verificação		Datum		73 Hayford-Gauss	
D.P.U./M		Data		09 Dezembro 2011	
N.A.		Folha		3/18	
Câmara Municipal de Sesimbra		ESTUDO DE CIRCULAÇÃO E ESTACIONAMENTO DA VILA DE SESIMBRA		N.A.	




LEGENDA:

- Via interdita a pesados de mercadorias com mais de 3,5t exceto cargas e descargas
- Via interdita a pesados com mais de 5,5t
- Via interdita a veículos com comprimento superior a 15m



Câmara Municipal de Sesimbra

DIVISÃO DE PLANEAMENTO URBANÍSTICO		Título de Planta		Desenho Nº 04 - P	
Zonas Interditas a Pesados		Escala		A1/4 500	
C. M. S. / D. U.		SIST. COORD.		Datum 73 Hayford-Gauss	
D.P.U./M		Verificação		09 Dezembro 2011	
Câmara Municipal de Sesimbra		Fonte		4/18	
ESTUDO DE CIRCULAÇÃO E ESTACIONAMENTO DA VILA DE SESIMBRA		Média-Informação		Verificação	
				N.A.	

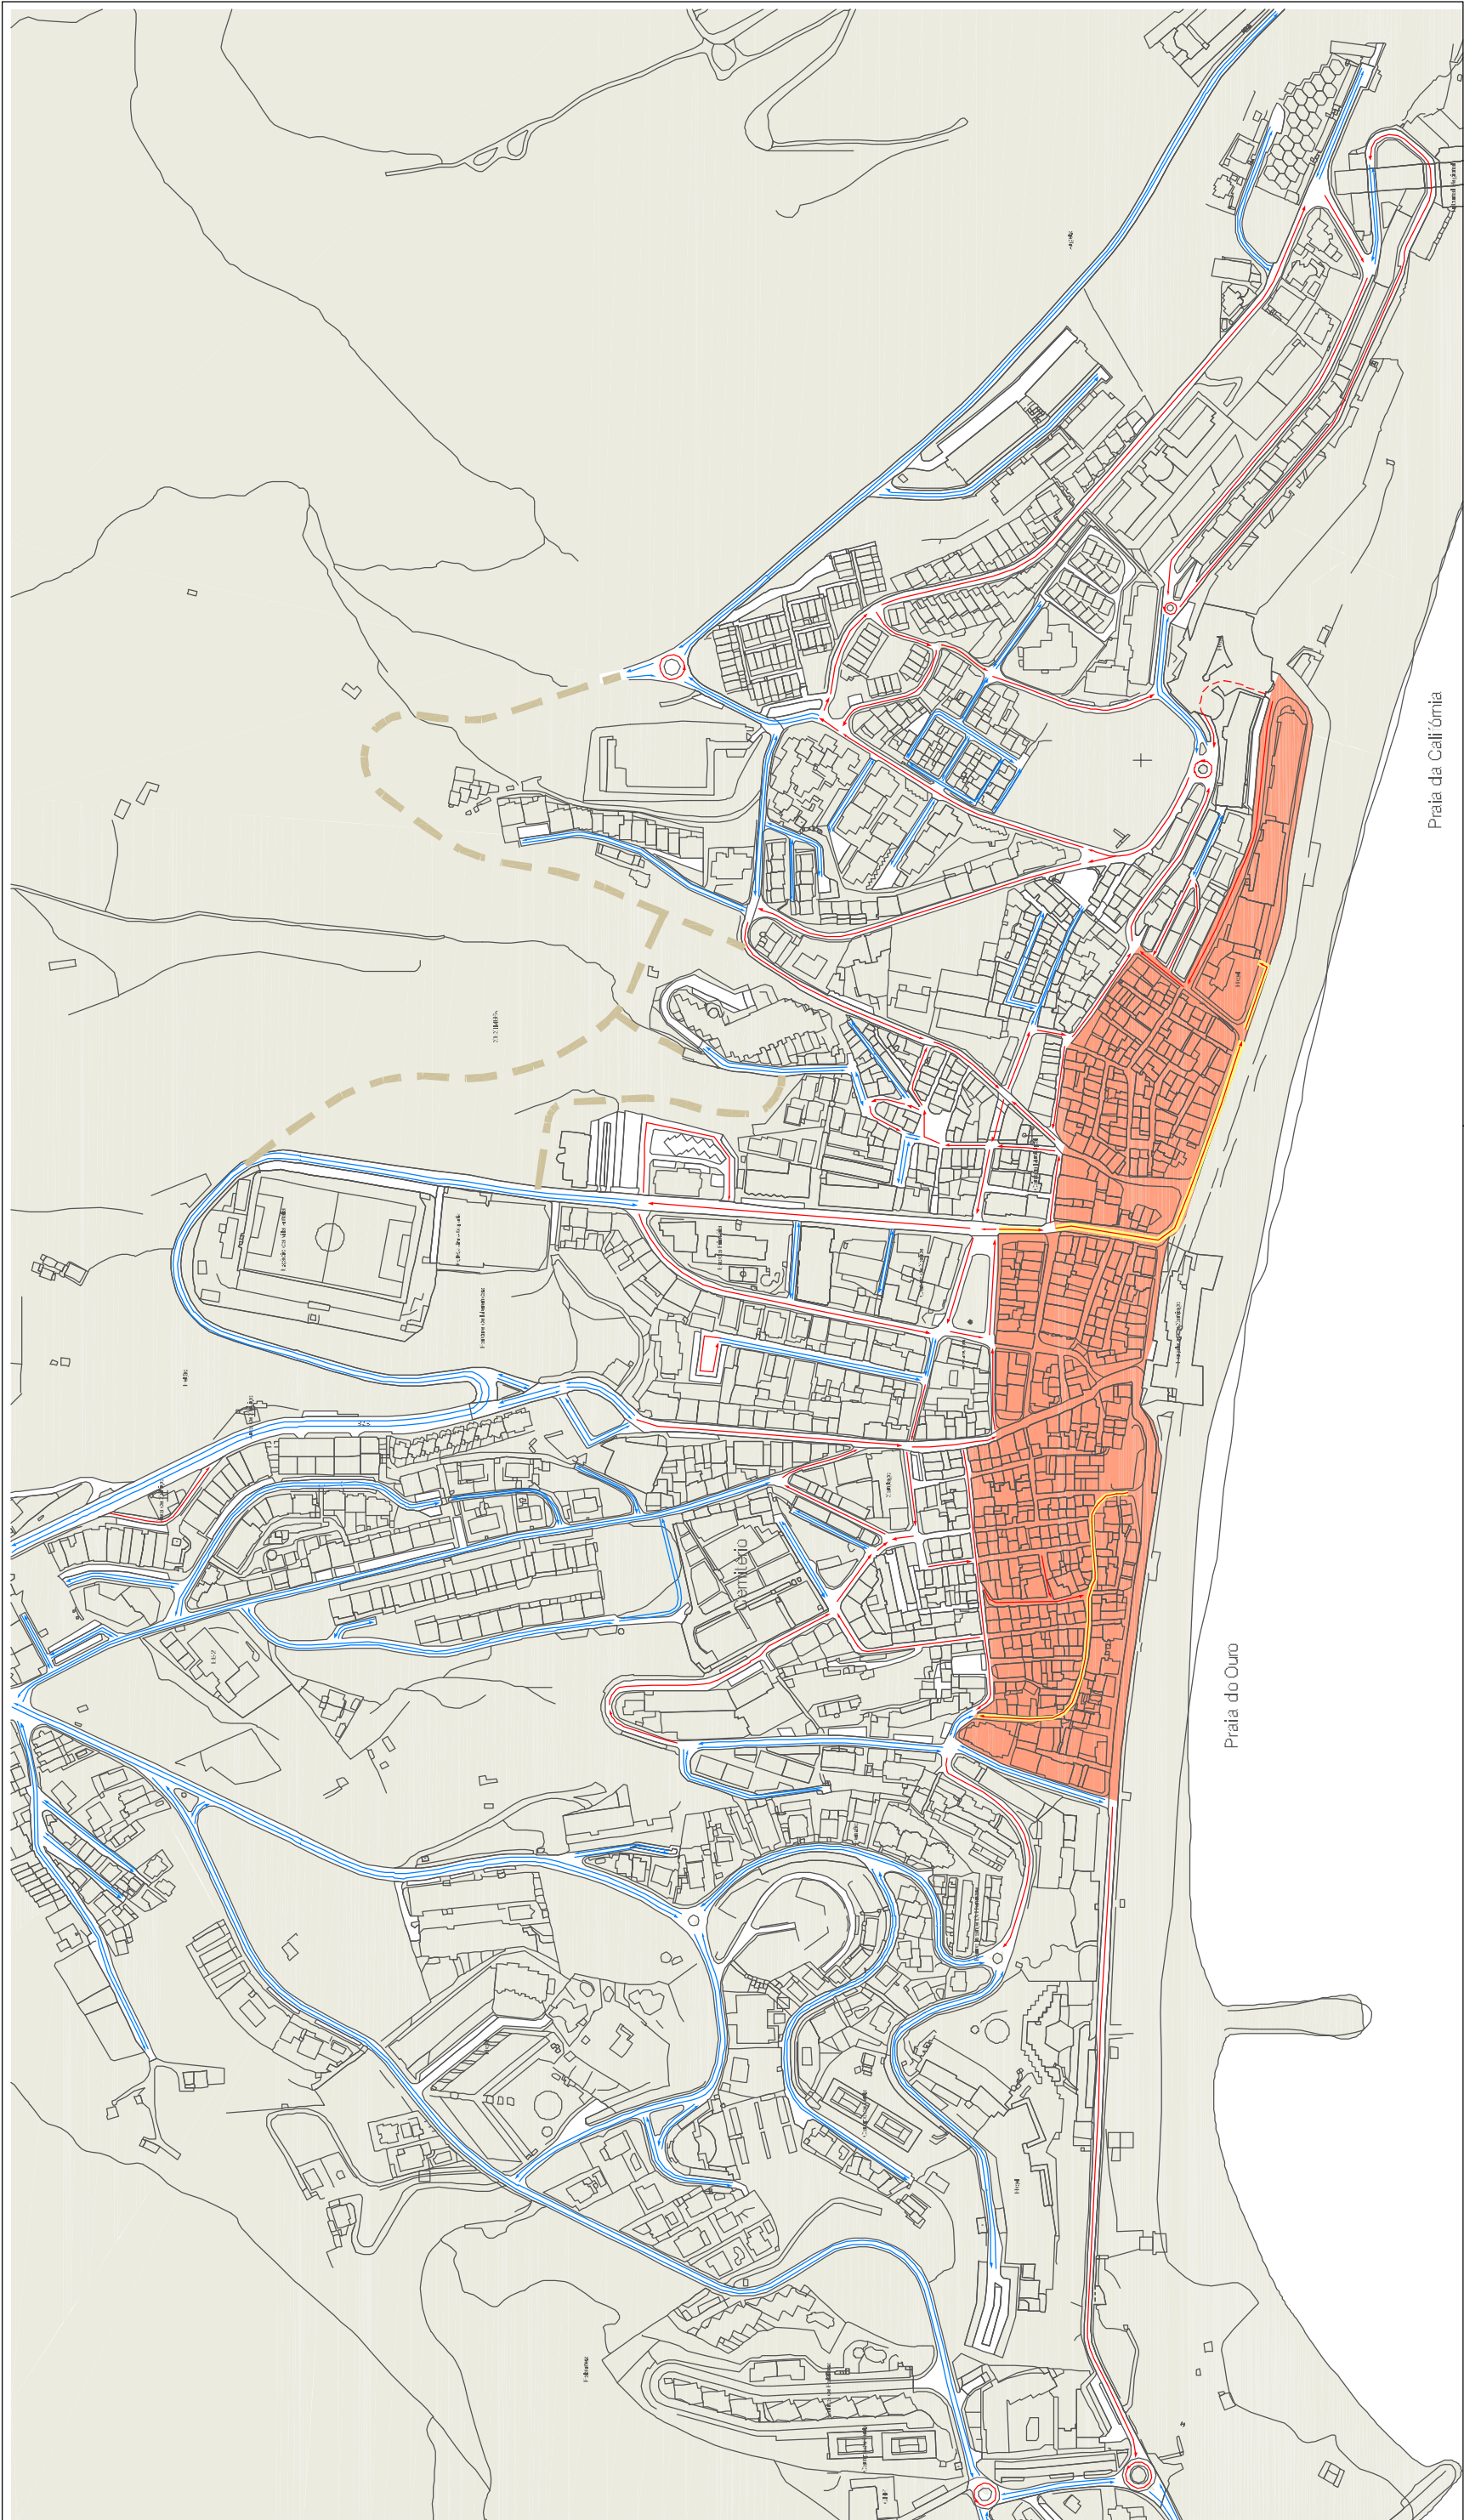


LEGENDA:

- Zona pedonal - 22.00h às 1.00h
- Sentido de trânsito alterado/ restrito durante o horário de condicionamento



Câmara Municipal de Sesimbra

DIVISÃO DE PLANEAMENTO URBANÍSTICO		Título de Planta		Desenho nº 05 - P	
C. M. S. / D. U.		Circulação na Época Balnear		Escala 1/4 500	
D.P.U./IM		Medo—informação		Sist. Coord	
Verificou N.A.		ESTUDO DE CIRCULAÇÃO E ESTACIONAMENTO DA VILA DE SESIMBRA		Datum 73 Hayford—Covas	
Fonte Câmara Municipal de Sesimbra				Data 09 Dezembro 2011	
				Folha 5/18	
				Versão N.A.	

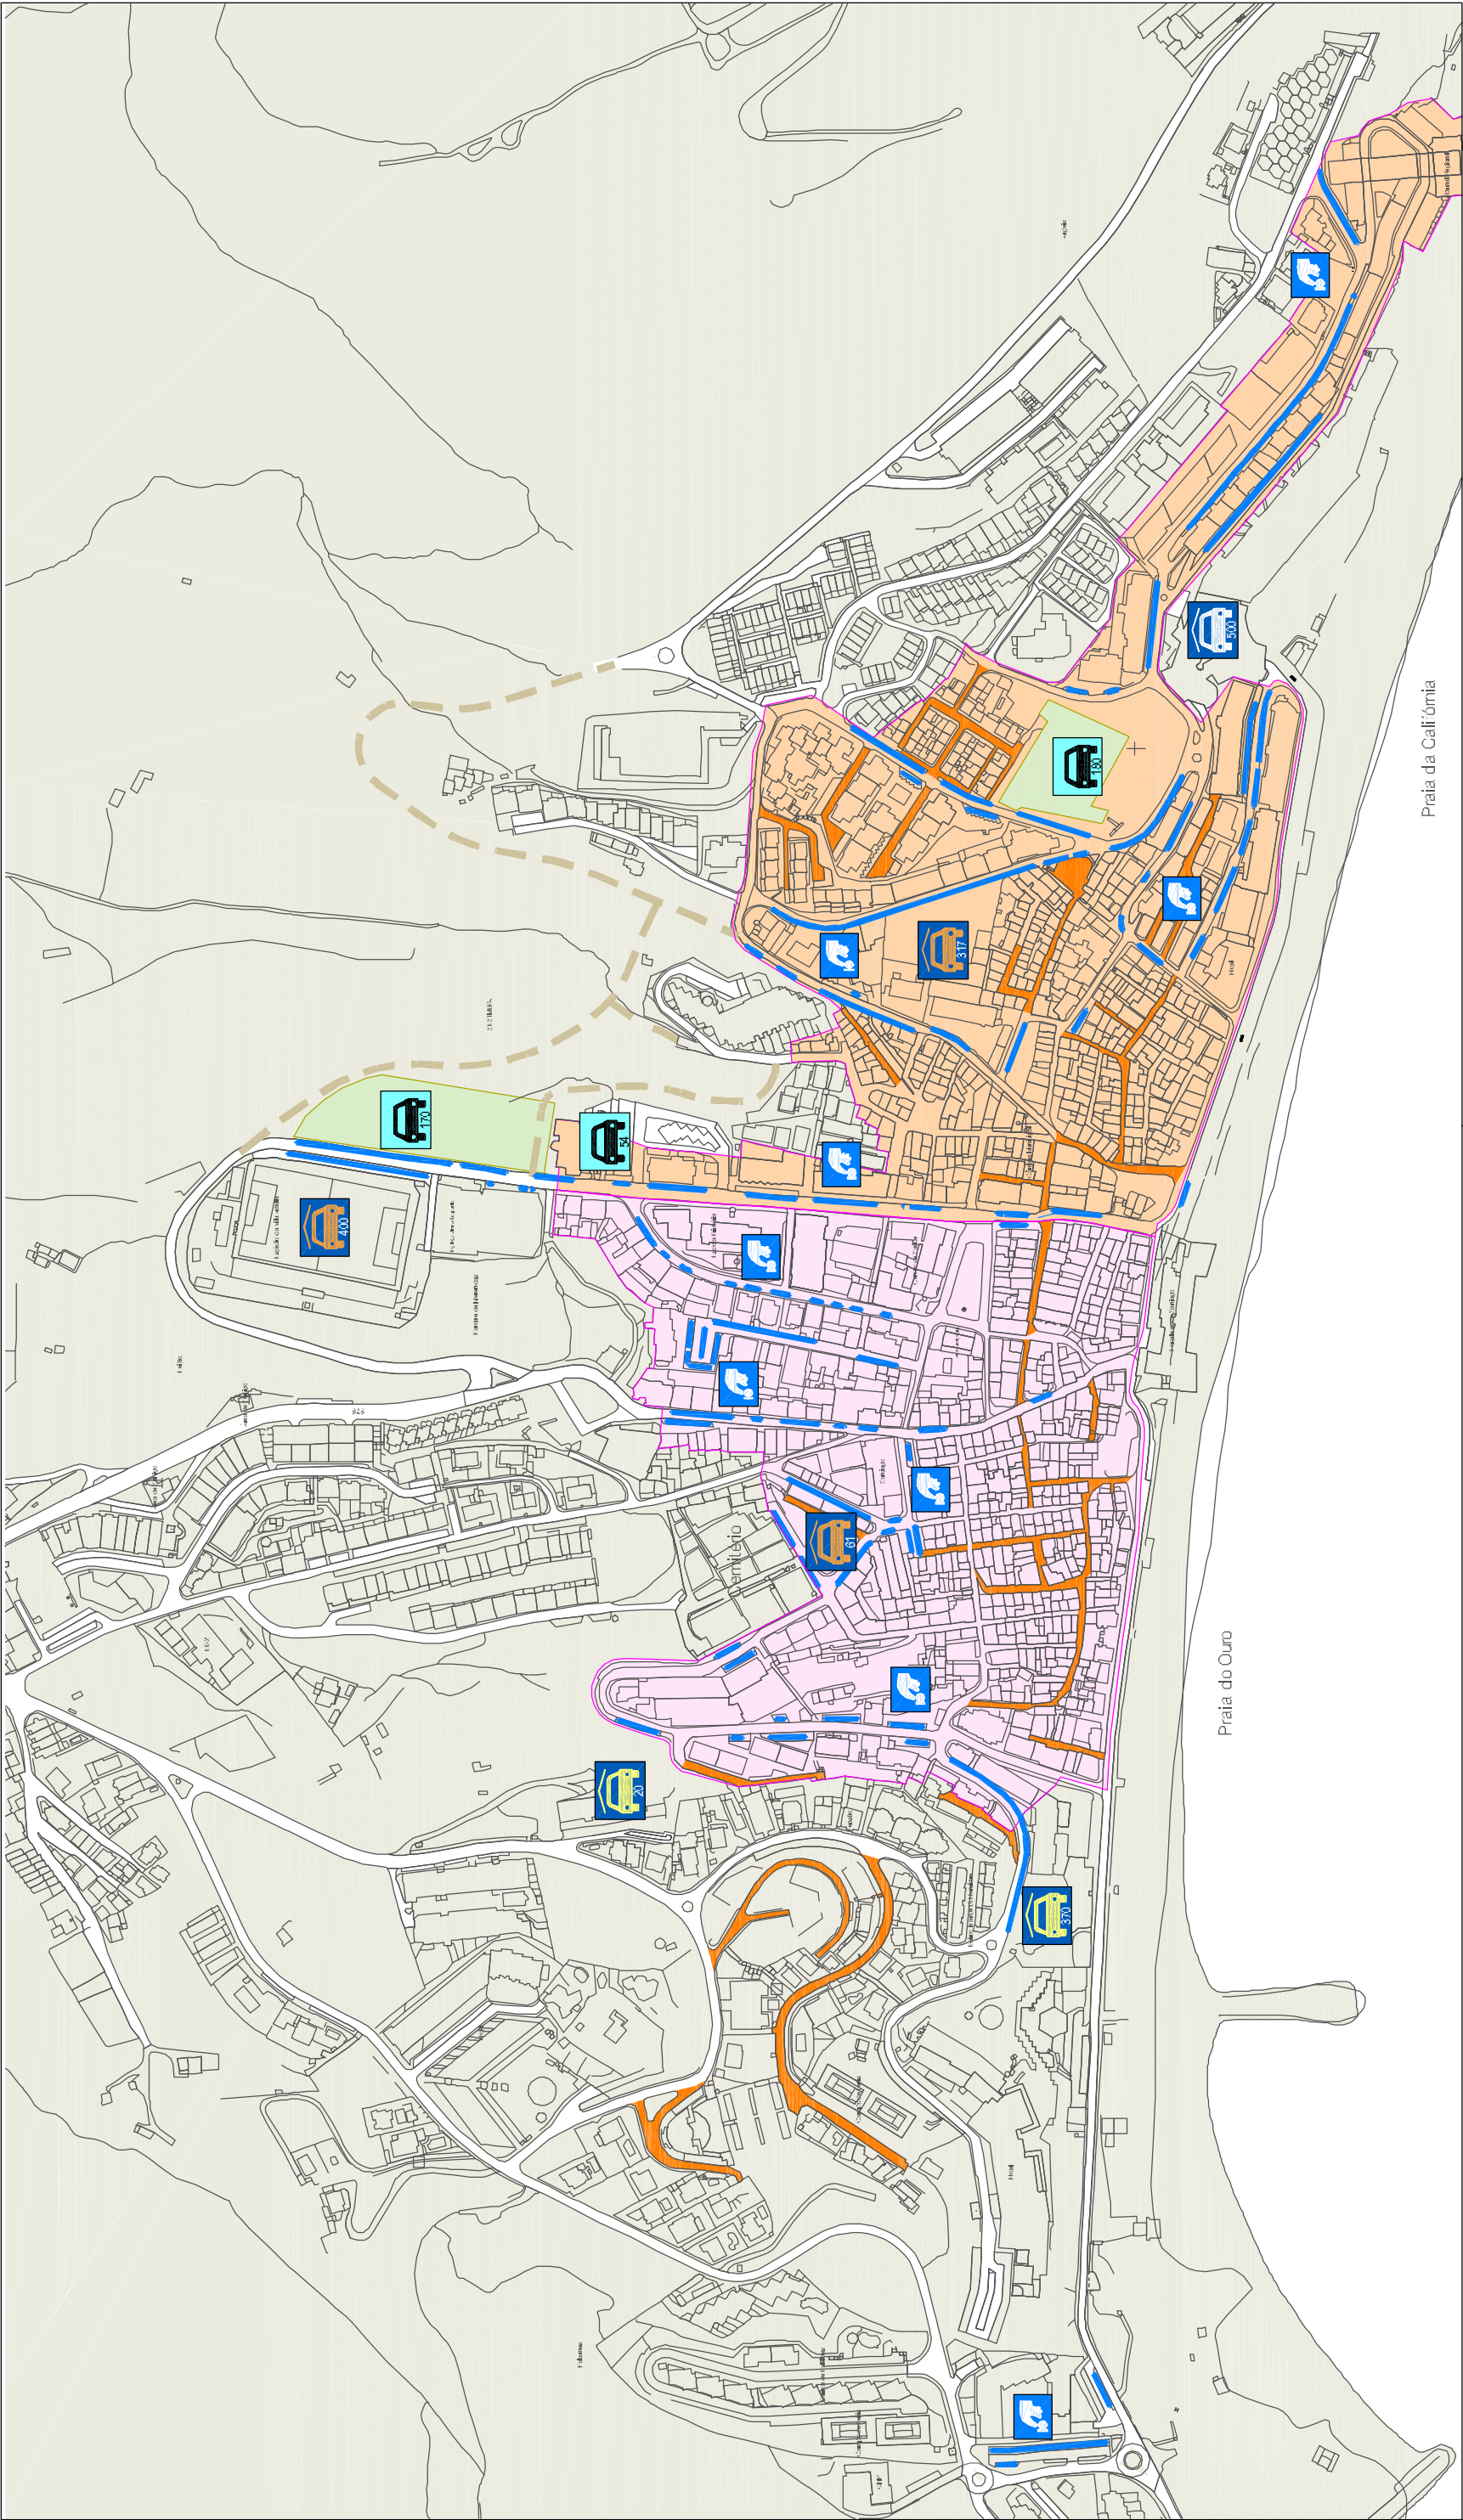

LEGENDA:

- 
- Zona/Parque Descoberto com parqueiro

Parque Coberto - Pago

Parque Coberto em obra / Por abrir

Parque Coberto - Previsto


Parque Descoberto - Pago

Lotação - Lugares públicos
- 
- Lugares de estacionamento a afetar a parqueiro

Lugares de estacionamento para trabalhadores na Vila


Zona com acesso a cartão de residente (Nascente/Poente)

Arnuamento com trânsito condicionado a residentes

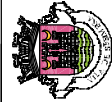


Câmara Municipal de Sesimbra

Título da Planta		Desenho Nº		06 - P	
DIVISÃO DE PLANEAMENTO URBANÍSTICO	C. M. S. / D. U.	Escala	≈ 1/4 500		N
		Sist. Coord	Datum 73 Hayford-Gauss		
		Data	09 Dezembro 2011		
Método de Informação		Folha	6/18	N.A.	
Desenho D.P.U./IM		Verificou	N.A.		
Fonte		Câmara Municipal de Sesimbra			
ESTUDO DE CIRCULAÇÃO E ESTACIONAMENTO DA VILA DE SESIMBRA					

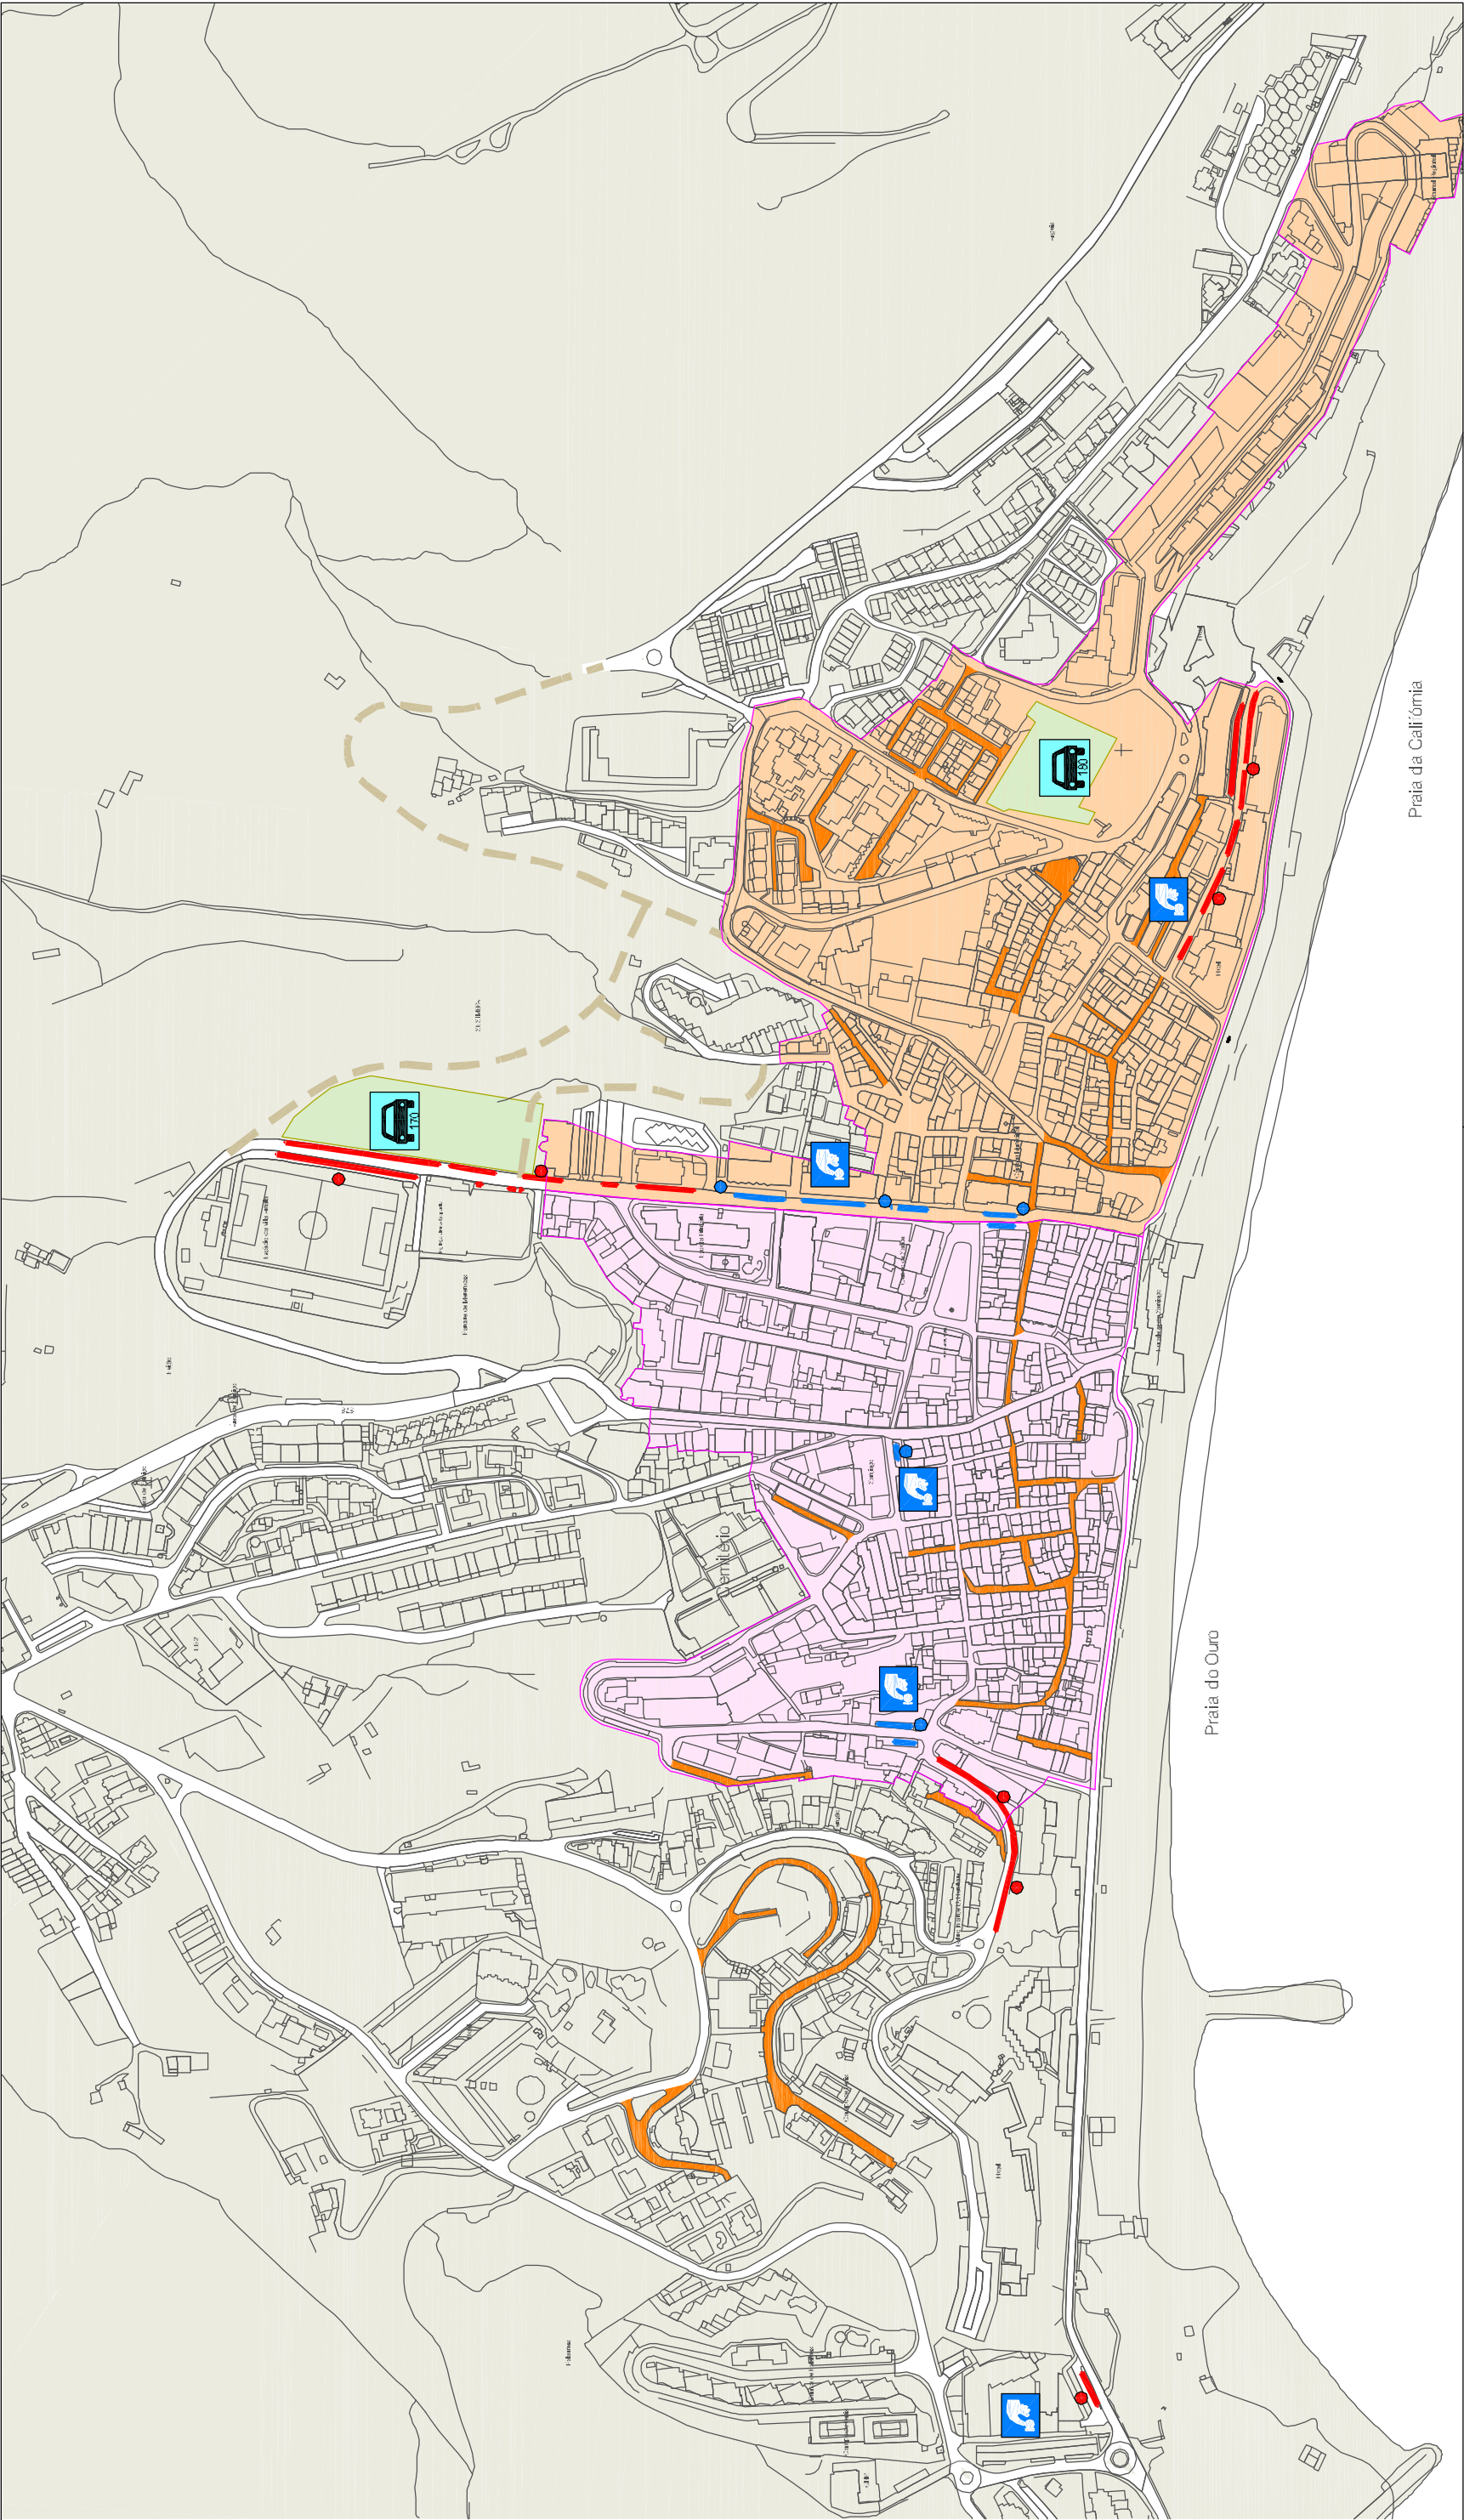

LEGENDA:

- 

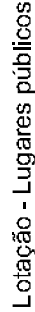Parque Descoberto - Pago
- 

Loitação - Lugares públicos
- 

Zona/Parque Descoberto com parqueiro
- 

Lugares de estacionamento afetos a parqueiro
- 

Lugares de estacionamento a afectar a parqueiro
- 

Lugares de estacionamento para trabalhadores na Vila
- 

Zona com acesso a cartão de residente (Nascente/Poente)
- 

Arnuamento com trânsito condicionado a residentes
- 


Parqueiro existente
- 

Parqueiro proposto



Câmara Municipal de Sesimbra

DIVISÃO DE PLANEAMENTO URBANÍSTICO		Título da Planta		1ª Fase do Estacionamento Tarifado		Desenho Nº 06.1 - P	
C. M. S. / D. U.		Escala		1:4 500		N	
D.P.U./IM		Sist. Coord		Datum 73 Hayford-Gauss			
Verificou N.A.		Data		09 Dezembro 2011			
Folha		7/18		Versão		N.A.	
Câmara Municipal de Sesimbra		Meio-Informação		ESTUDO DE CIRCULAÇÃO E ESTACIONAMENTO DA VILA DE SESIMBRA			

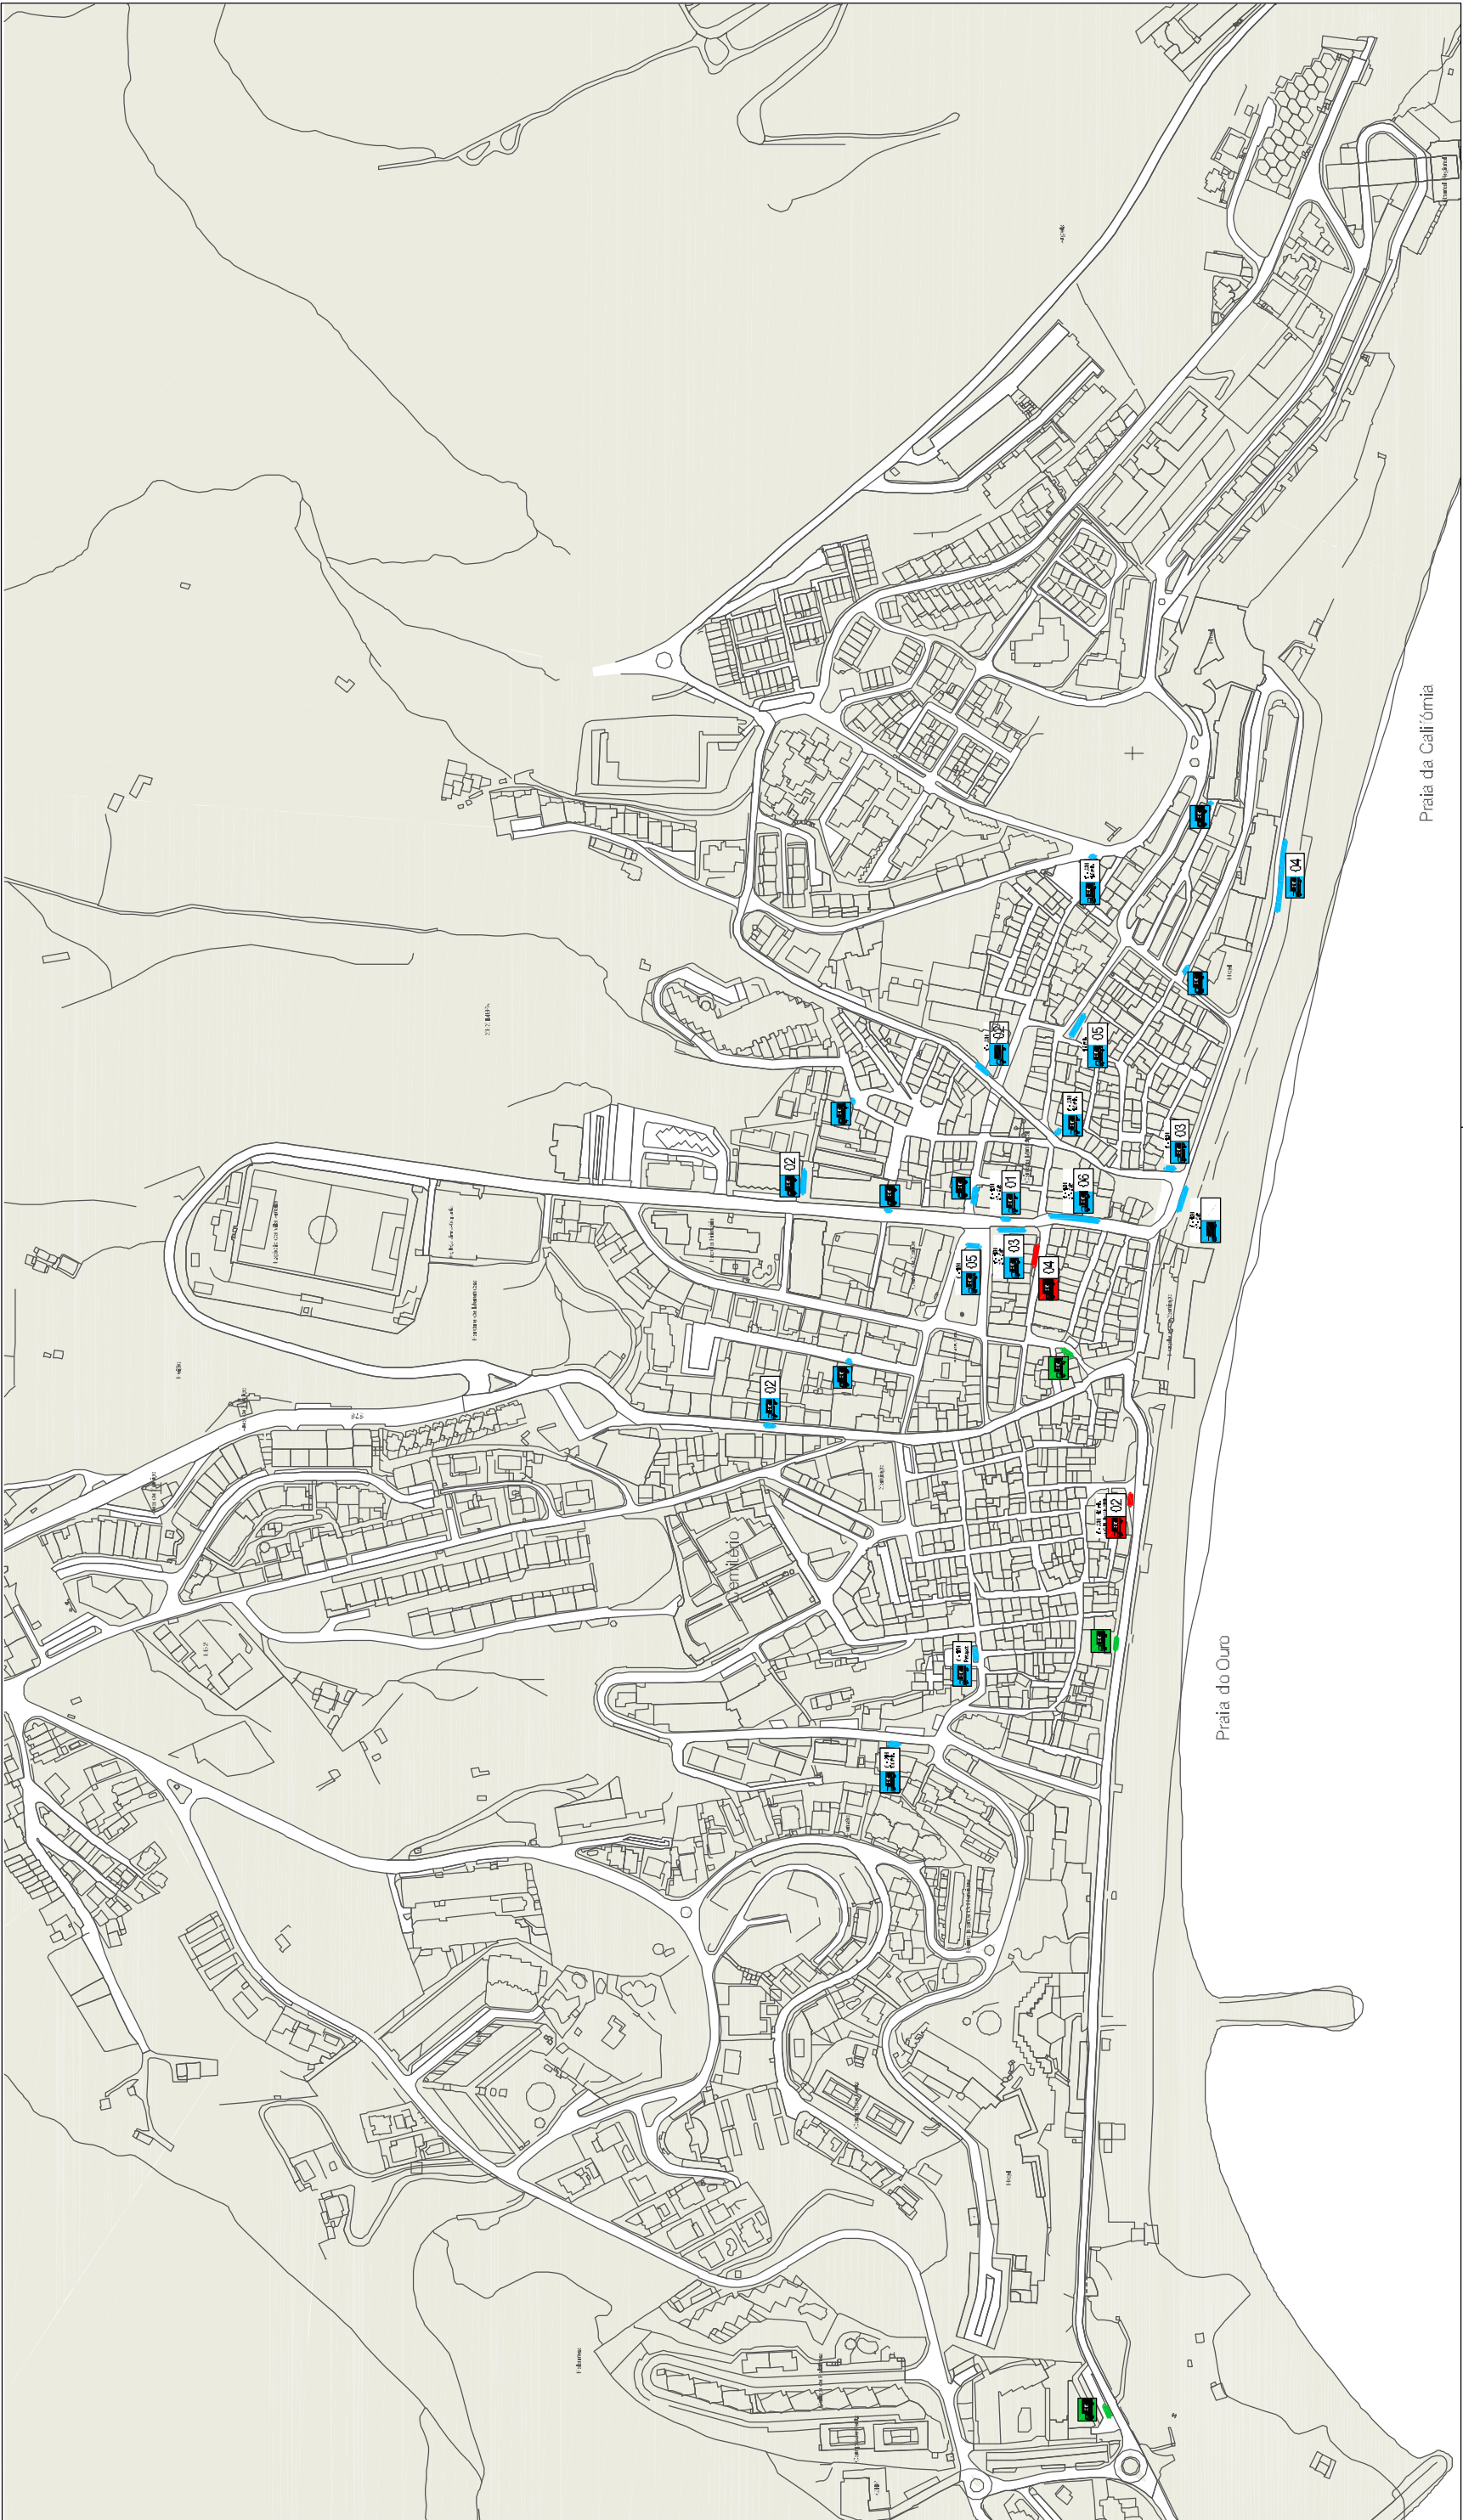


LEGENDA:

- Plataforma Existente
- Plataforma a Eliminar
- Plataforma a Criar



Câmara Municipal de Sesimbra

DIVISÃO DE PLANEAMENTO URBANÍSTICO		Título da Planta		Desenho N° 08 - P	
C. V. S. / D. U.		Plataformas de Cargas e Descargas		Escala 1/4 500	
D.P.U./M		Data		Sist. Coord	
Verificou		MetG—informação		Datum 73 Hayford—Gauss	
N.A.		ESTUDO DE CIRCULAÇÃO E ESTACIONAMENTO DA VILA DE SESIMBRA		09 Dezembro 2011	
Câmara Municipal de Sesimbra		Fonte		9/19	
				Versão	
				N.A.	

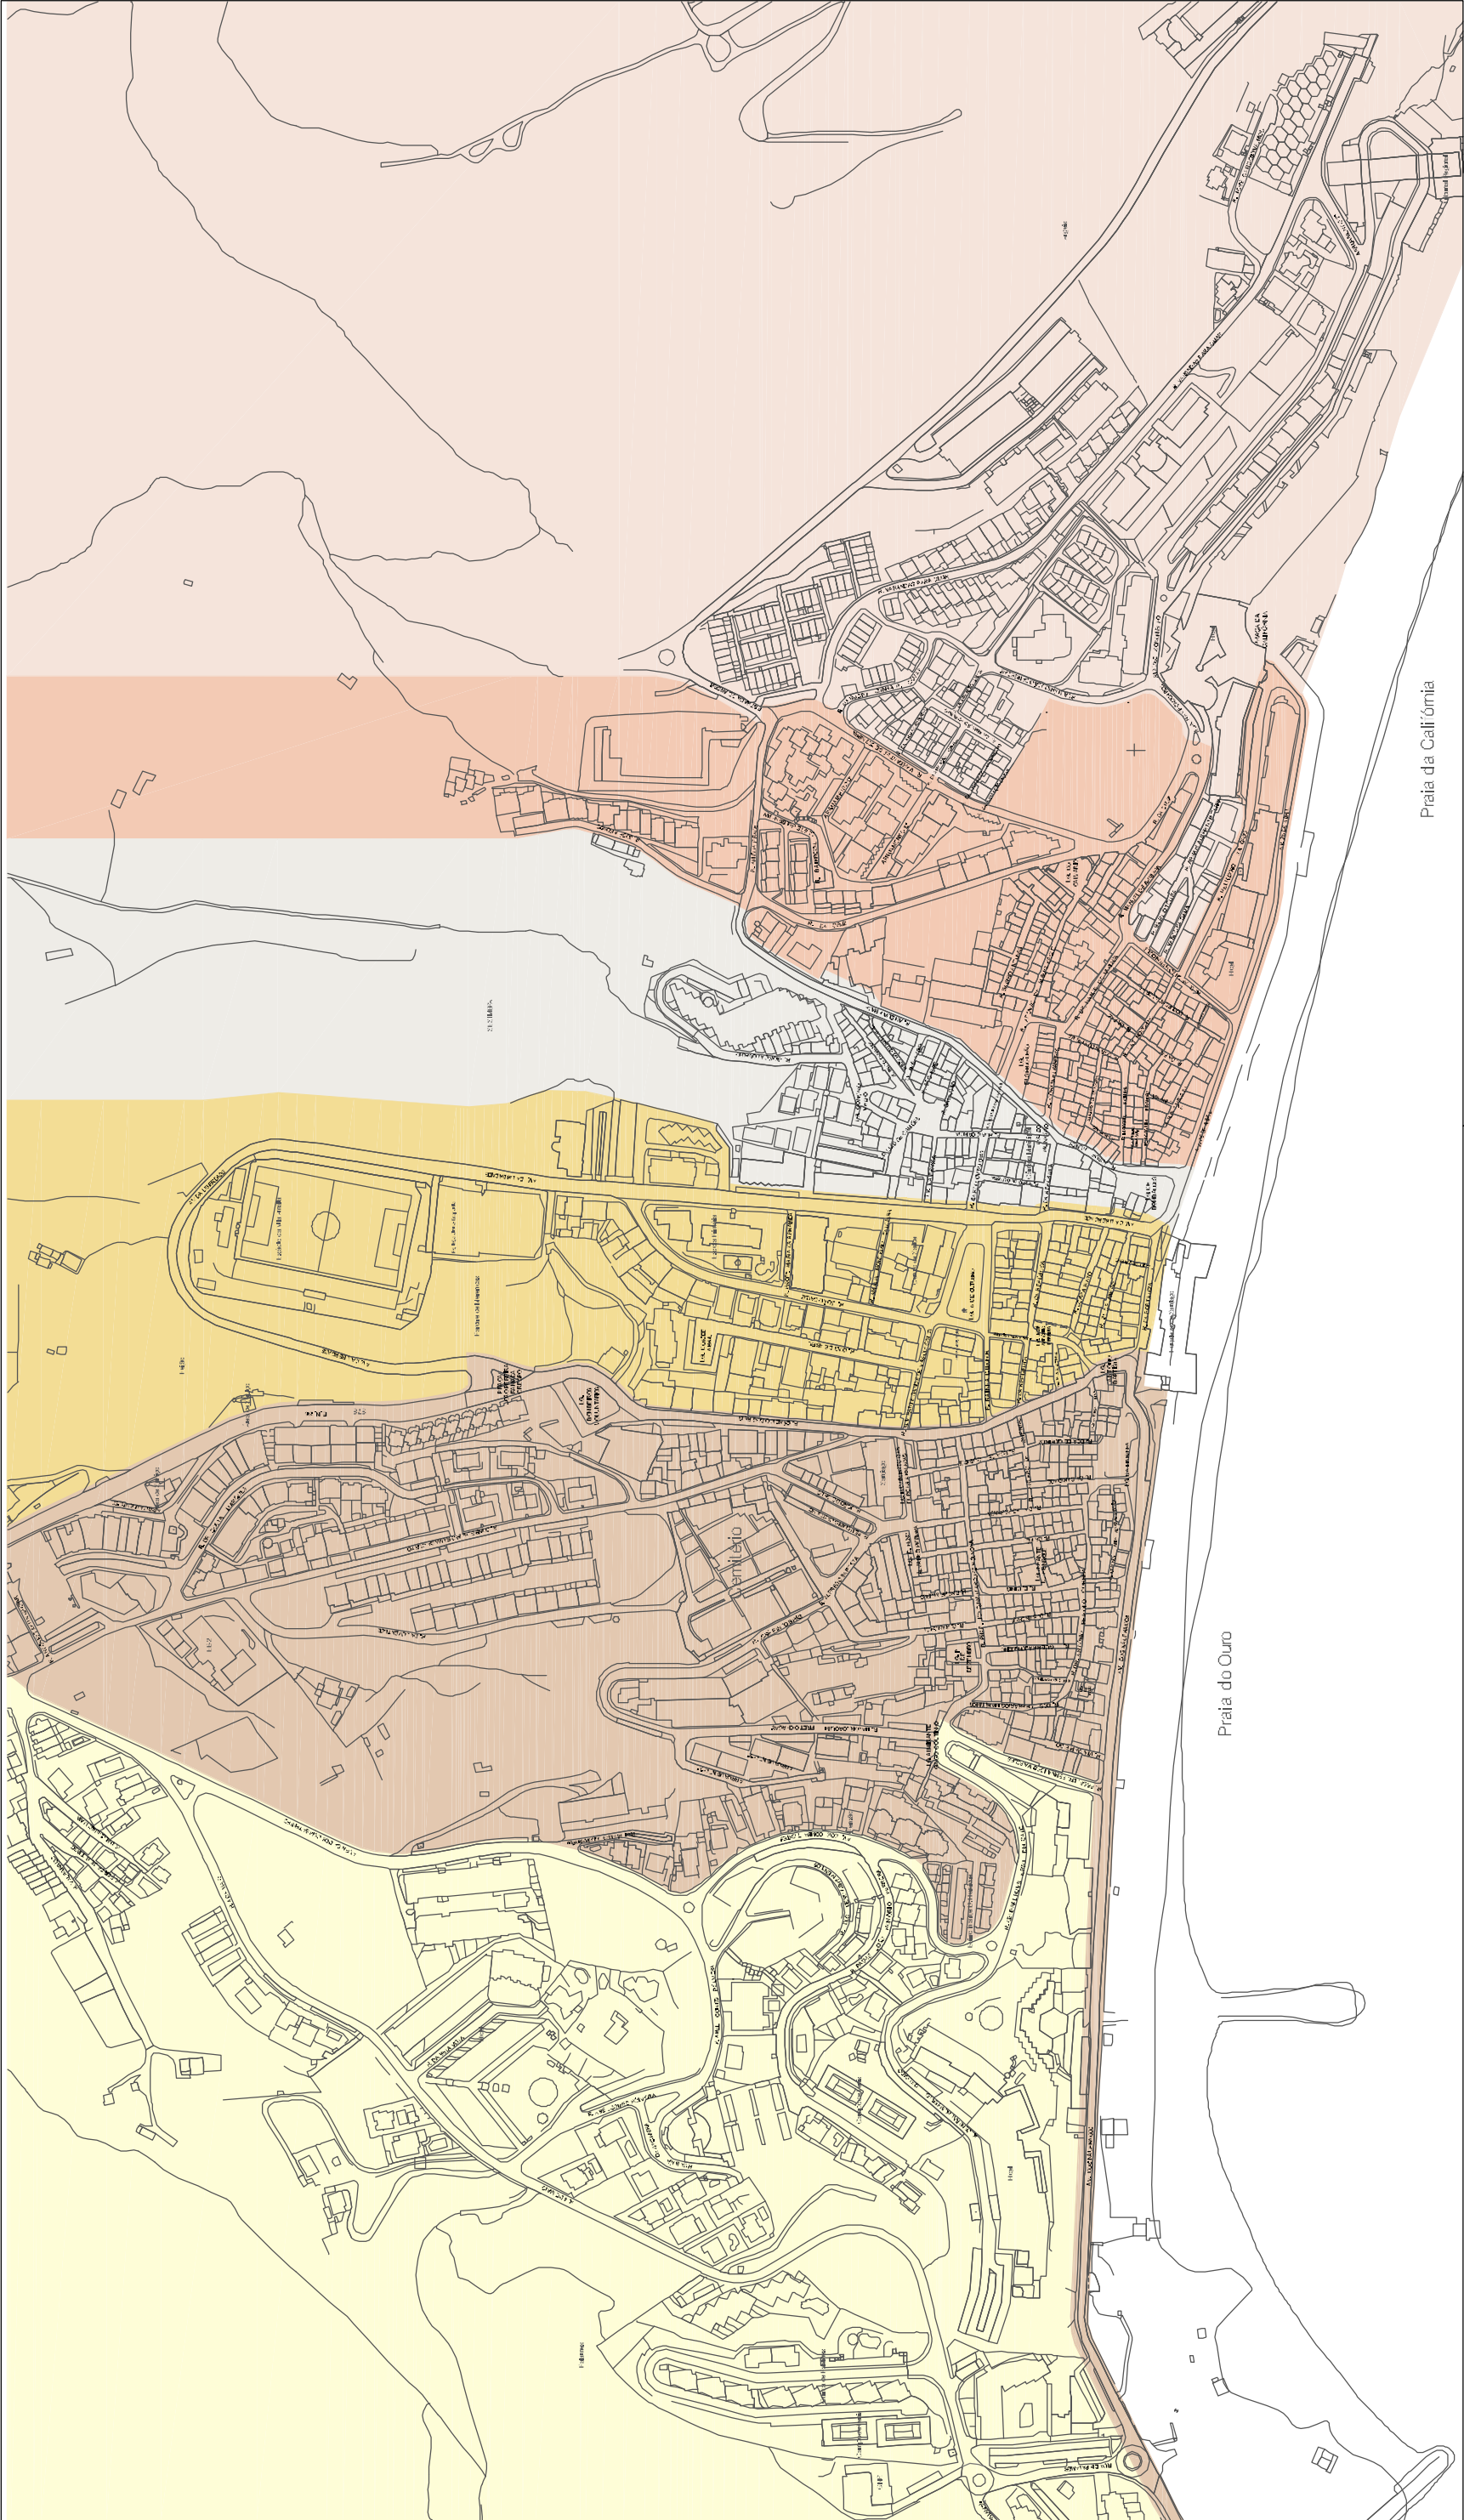

LEGENDA:

- Zona 1 - Poente
- Zona 2 - Poente
- Zona 3 - Centro
- Zona 4 - Centro
- Zona 5 - Nascente
- Zona 6 - Nascente



Câmara Municipal de Sesimbra

DIVISÃO DE PLANEAMENTO URBANÍSTICO		Título da Planta		Desenho Nº	
C. M. S. / D. U.		Zonas de Caracterização		09 - P	
Desenho D.P.U./M	Verificação N.A.	Escala		1/4 500	
Câmara Municipal de Sesimbra		Sist. Coord		Datum 73 Hayford-Gauss	
		Data		09 Dezembro 2011	
		Folha		10/18	
		Versão		N.A.	

Meta-Informação

ESTUDO DE CIRCULAÇÃO E ESTACIONAMENTO DA VILA DE SESIMBRA

09 - P


1/4 500

Datum 73 Hayford-Gauss

09 Dezembro 2011

10/18

N.A.

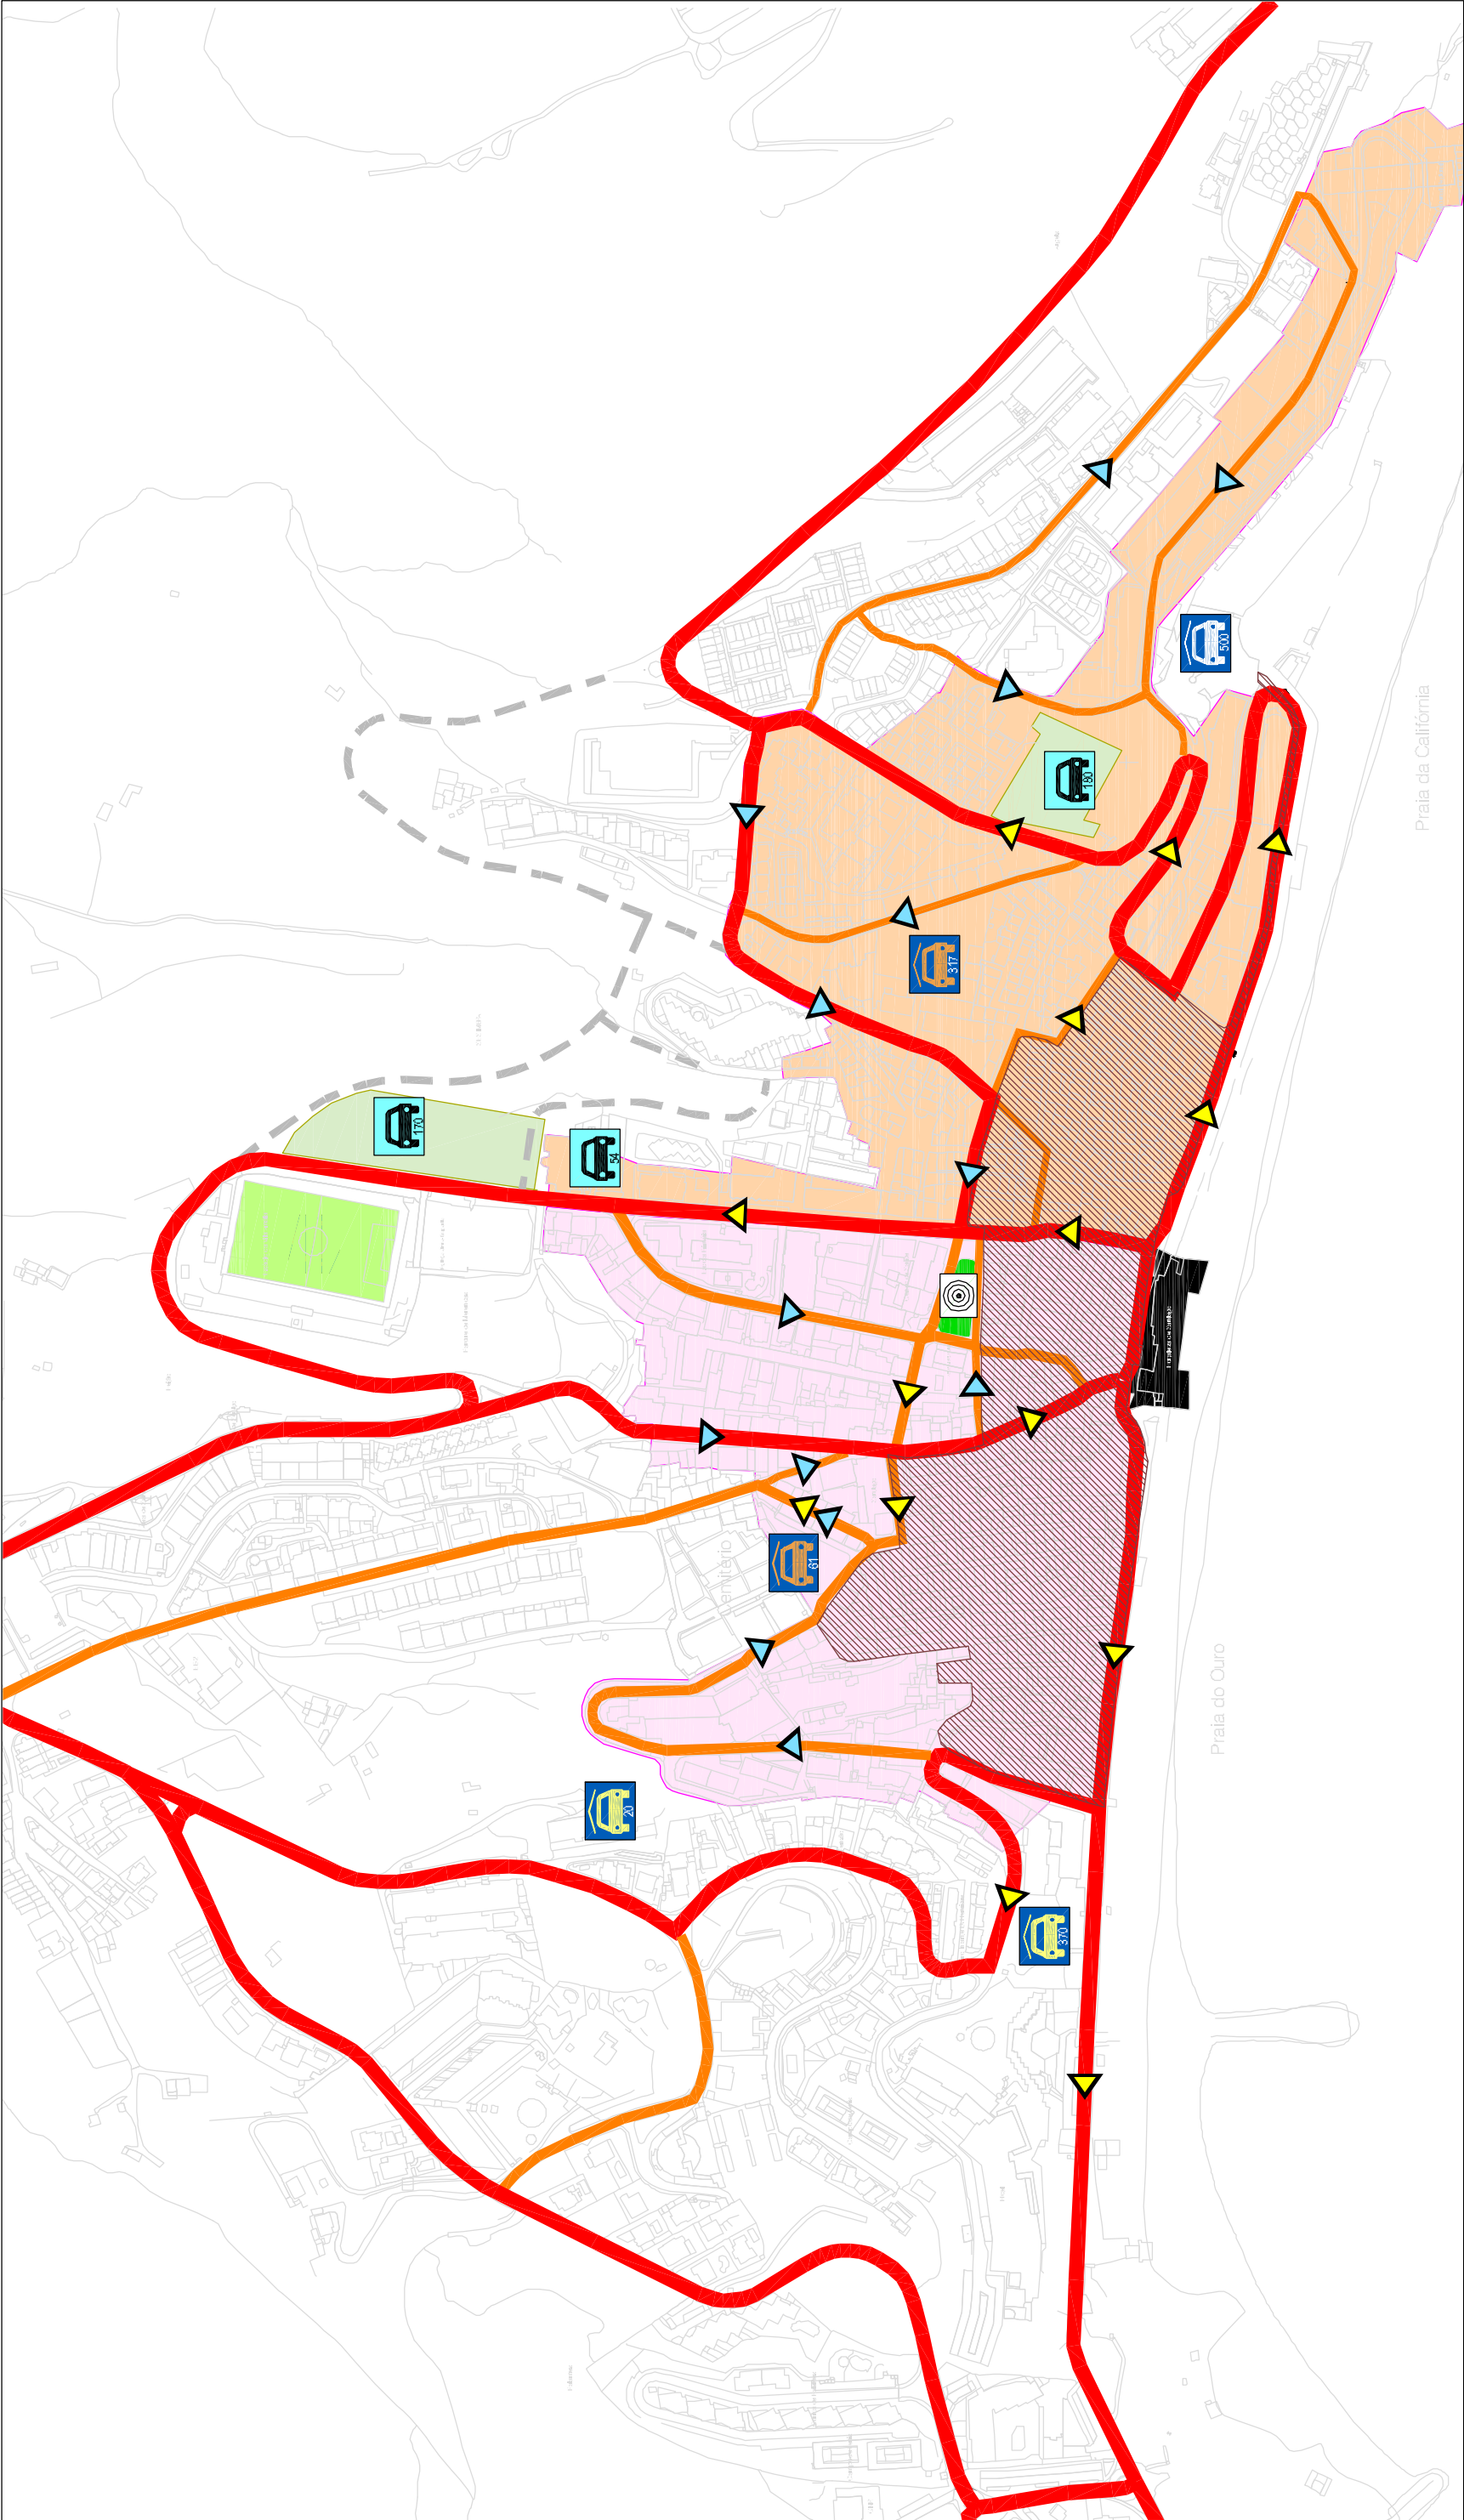


LEGENDA:

- Via Principal - Estruturante
- Via Secundária
- Via prevista
- Zona de acesso a cartão de residente
- Zona de acesso a cartão de atividade profissional
- Circuito de entrada/Centro
- Circuito de saída
- Zona onde se privilegia a circulação pedonal




Câmara Municipal de Sesimbra

DIVISÃO DE PLANEAMENTO URBANÍSTICO		Título da Planta		Síntese da proposta		Desenho Nº		10 - P	
C. M. S. / D. U.						Escala		≈ 1/4 500	
						Sítio Coord			
Verificação						Datum		73 Hayford—Gauss	
D.P.U./M		Verificou		Nota—Informação		Data		09 Dezembro 2011	
N.A.		N.A.				Folha		11/18	
Fonte						Folha		11/18	
Câmara Municipal de Sesimbra						Folha		N.A.	

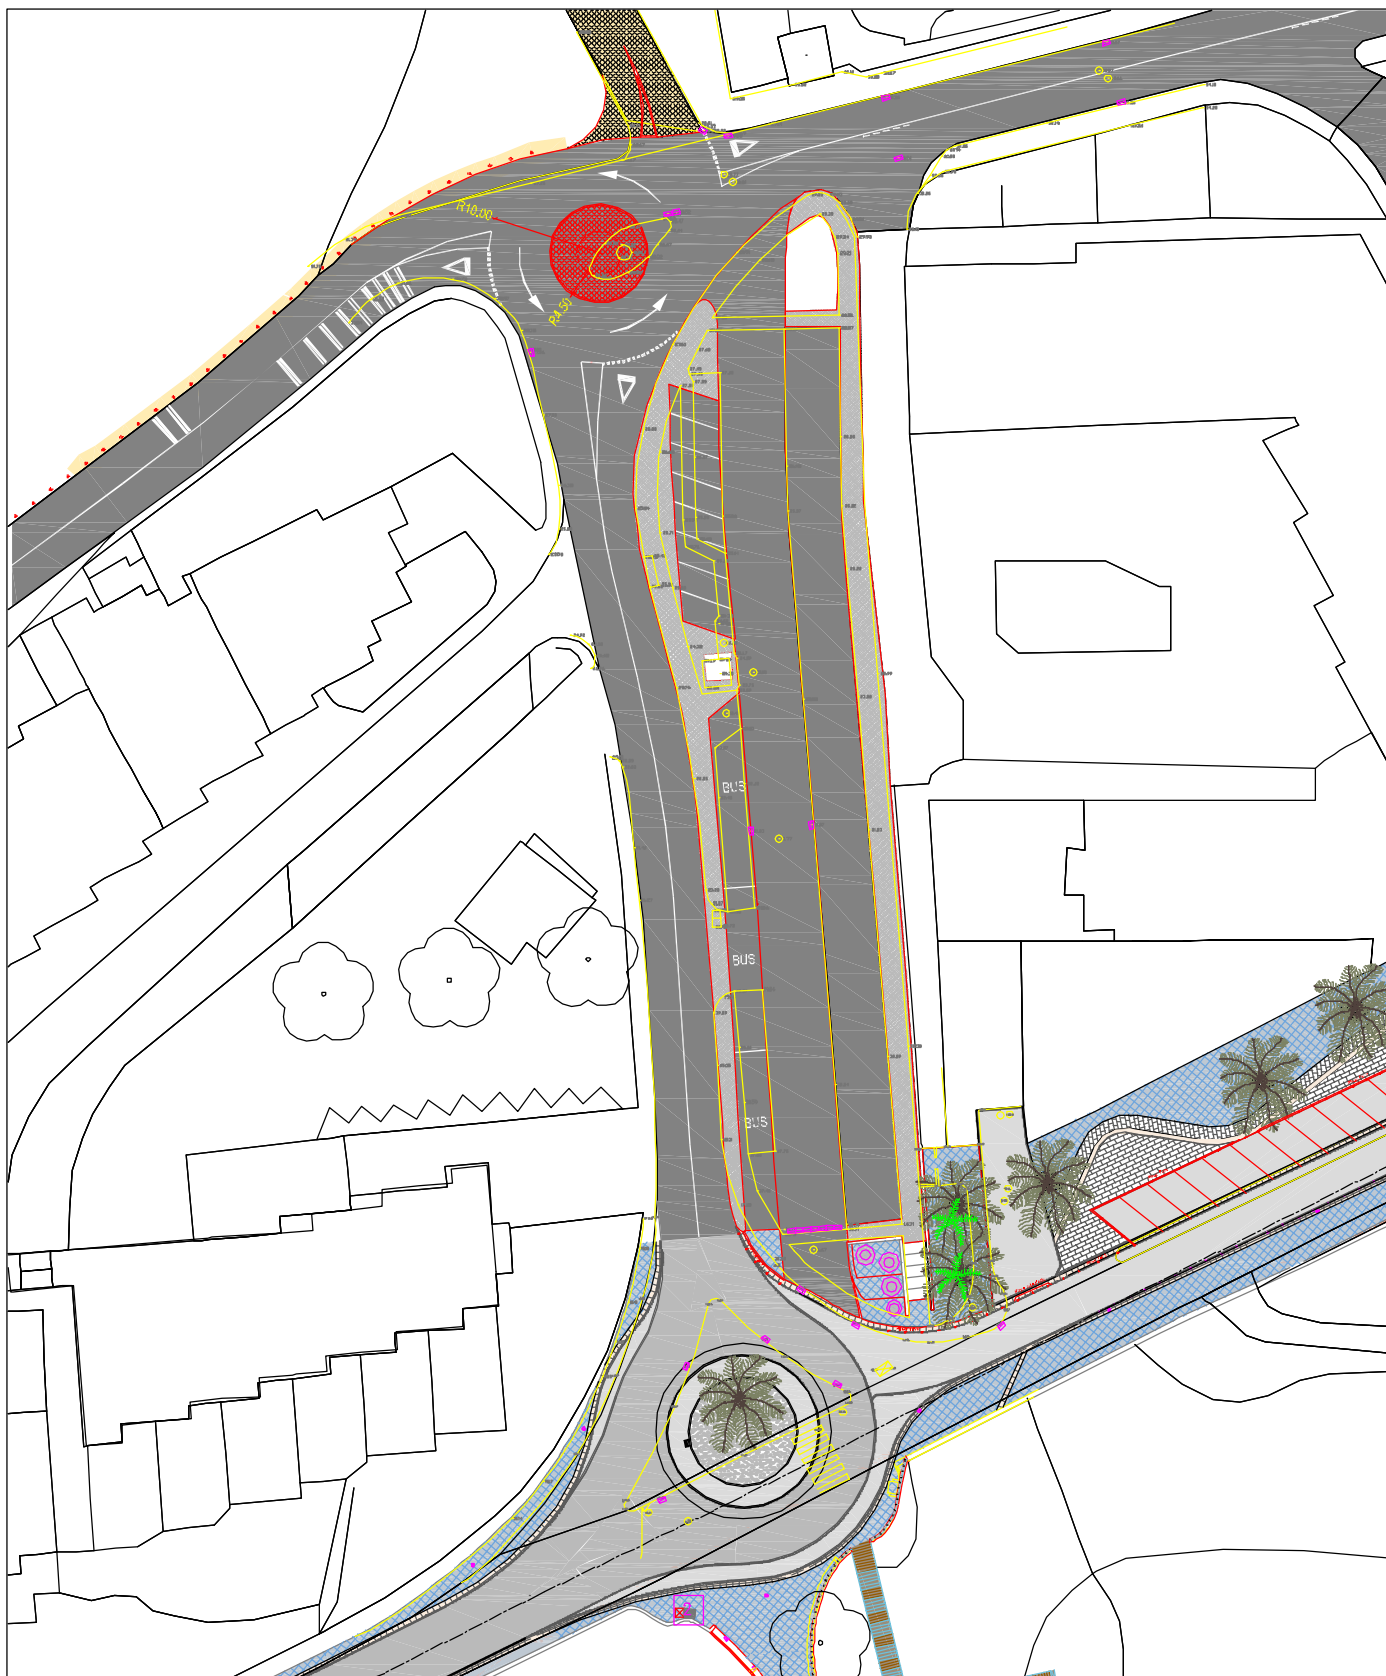

Câmara Municipal de Sesimbra

DIVISÃO DE PLANEAMENTO URBANÍSTICO C. M. S. / D. U. Desenhou D.P.U./IM Verificou N.A. Fonte Câmara Municipal de Sesimbra	Título da Planta Desenho 1 - Reformulação do troço sul da Rua de Palames Meta—Informação ESTUDO DE CIRCULAÇÃO E ESTACIONAMENTO DA VILA DE SESIMBRA	Desenho N.º 11.1 - P Escala s/ escala Stat. Coord Datum 73 Hayford—Gauss Data 09 Dezembro 2011 Folha 1/10 Versão N.A.
---	--	--

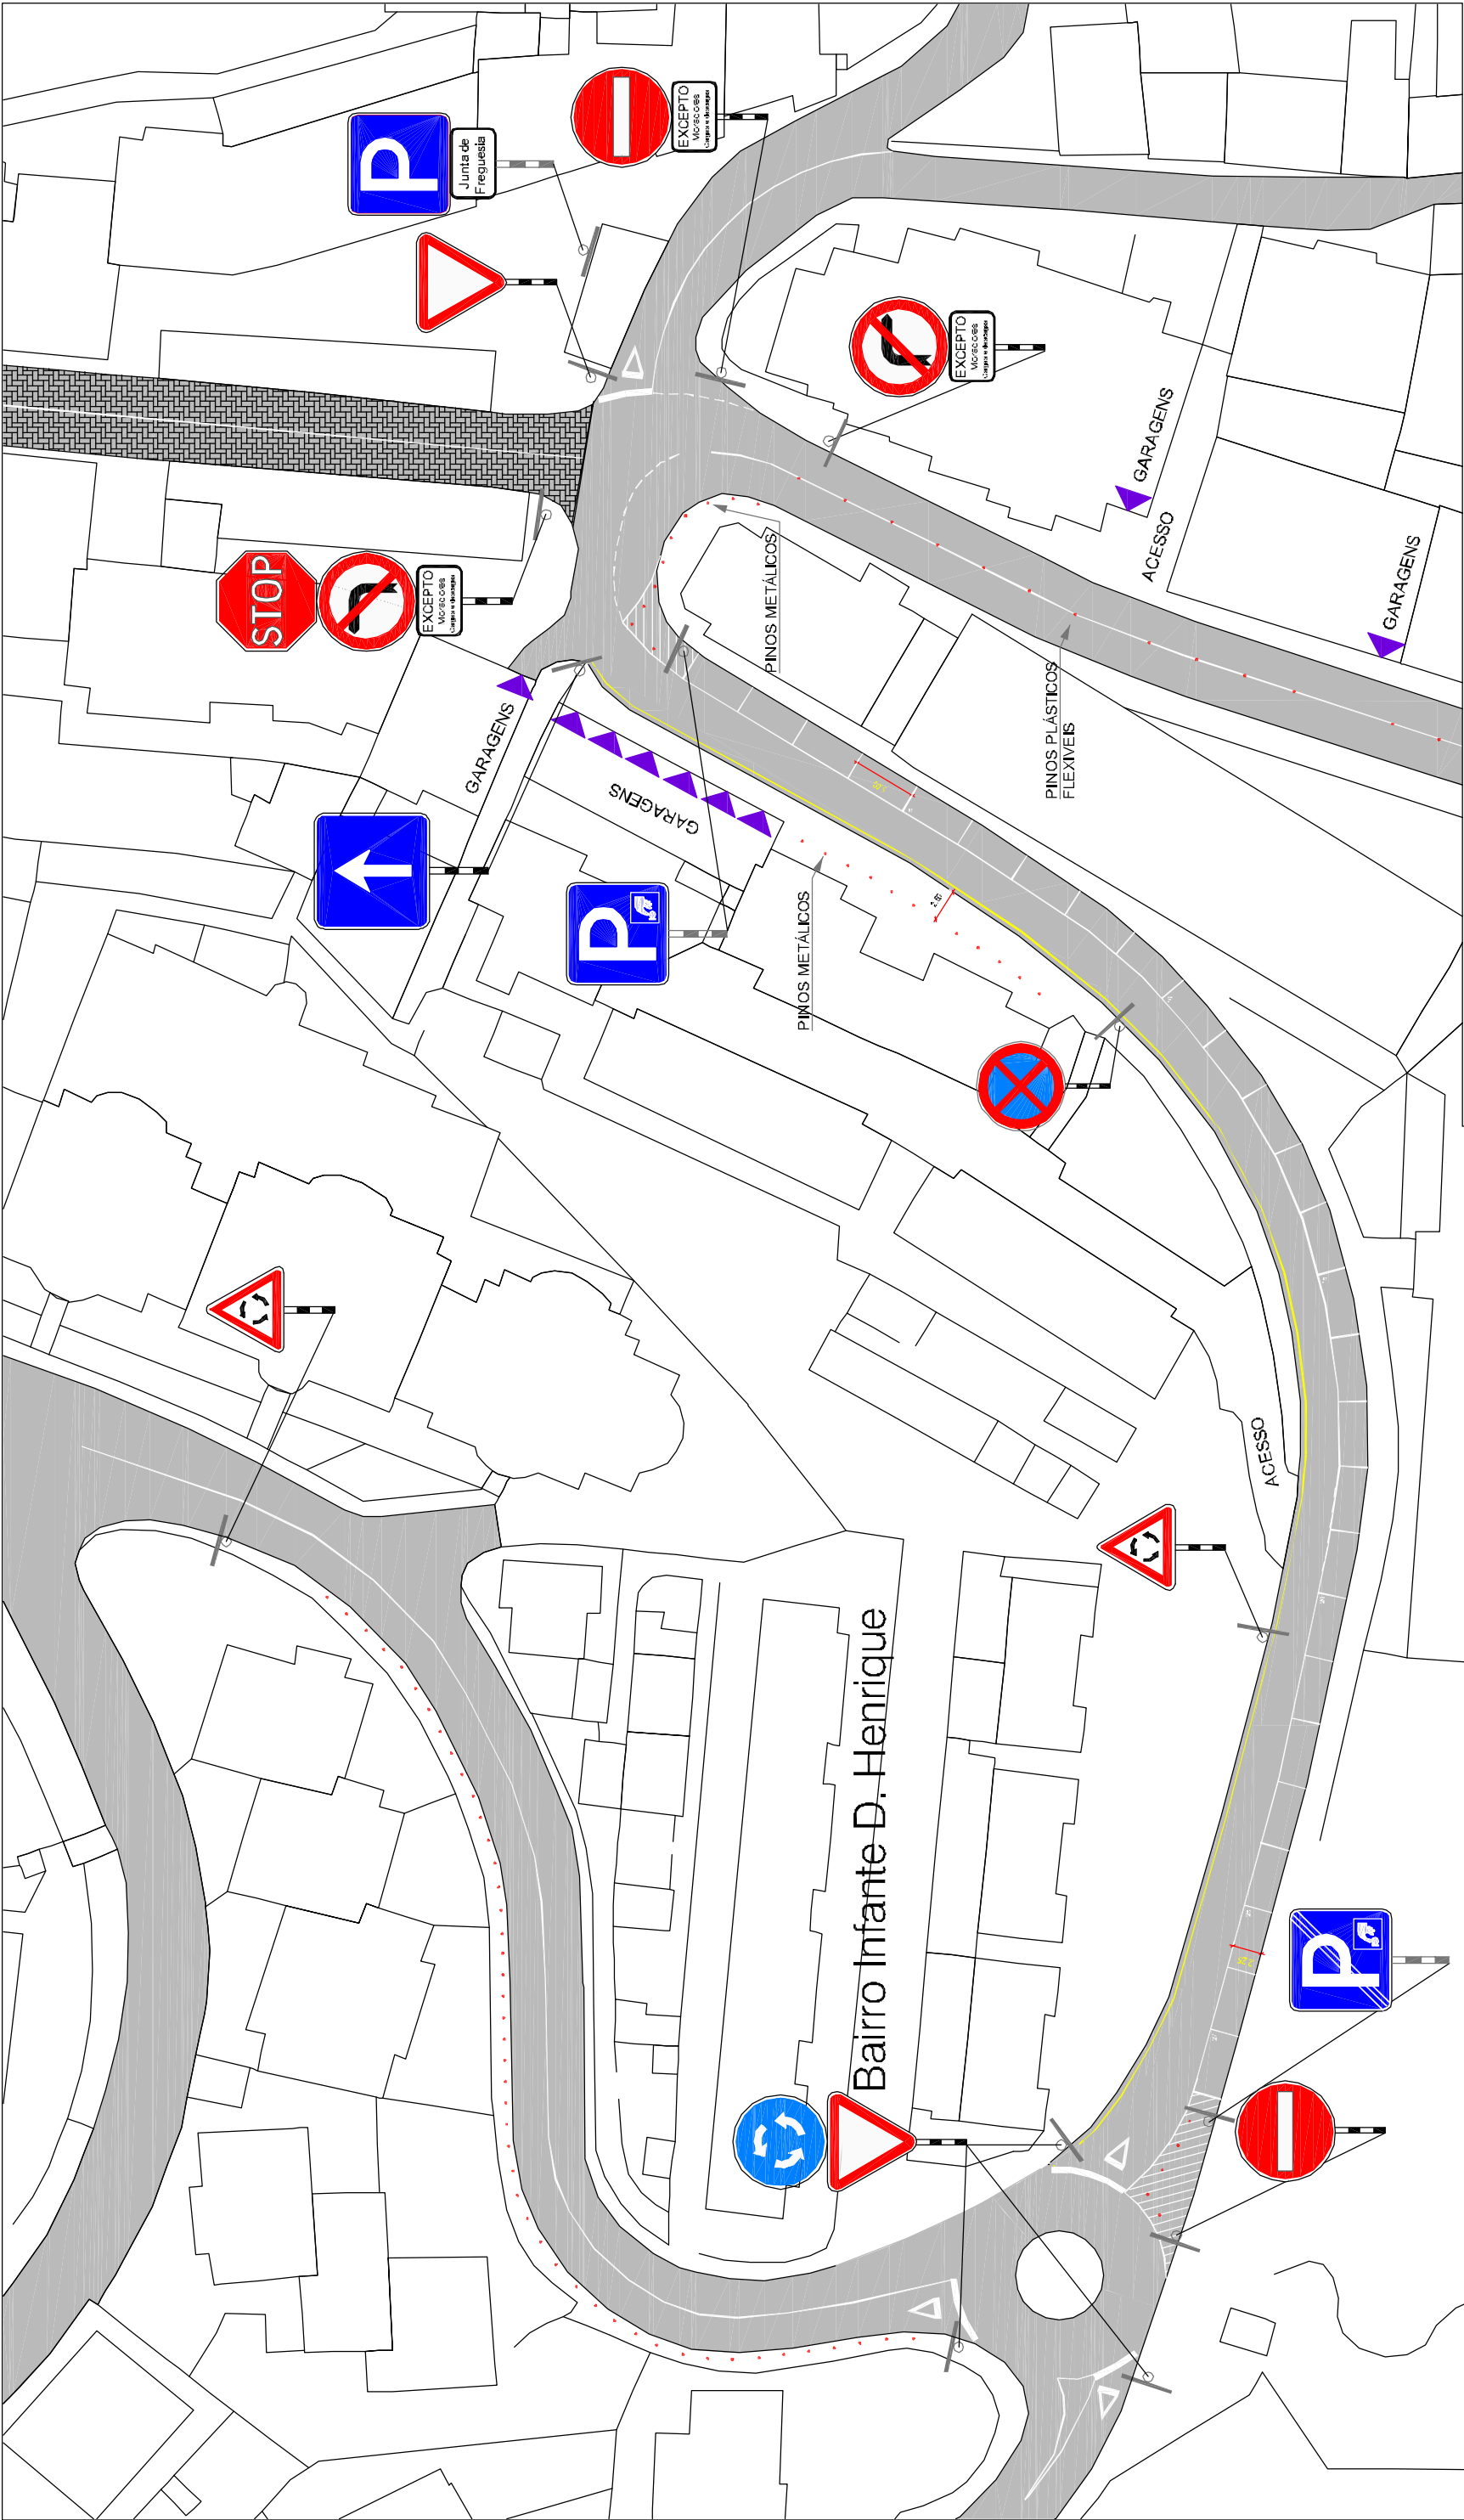





Câmara Municipal de Sesimbra

	DIVISÃO DE PLANEAMENTO URBANÍSTICO C. M. S. / D. U.	Título de Planta		Desenho Nº	11.2 - P
		Plano de Urbanização		Escala	1/500
		Medição e Informação		Sist. Coord	N
		Desenho		D.P.U./M	Verificação
Câmara Municipal de Sesimbra		Fonte		Data	14 Março 2012
				Folha	13/18
				Verão	1.0

Desenho 2 - Rua General Humberto Delgado


ESTUDO DE CIRCULAÇÃO E ESTACIONAMENTO DA VILA DE SESIMBRA

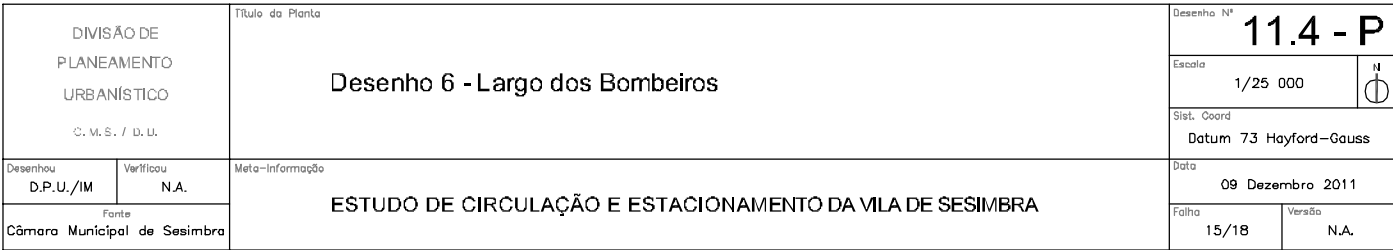

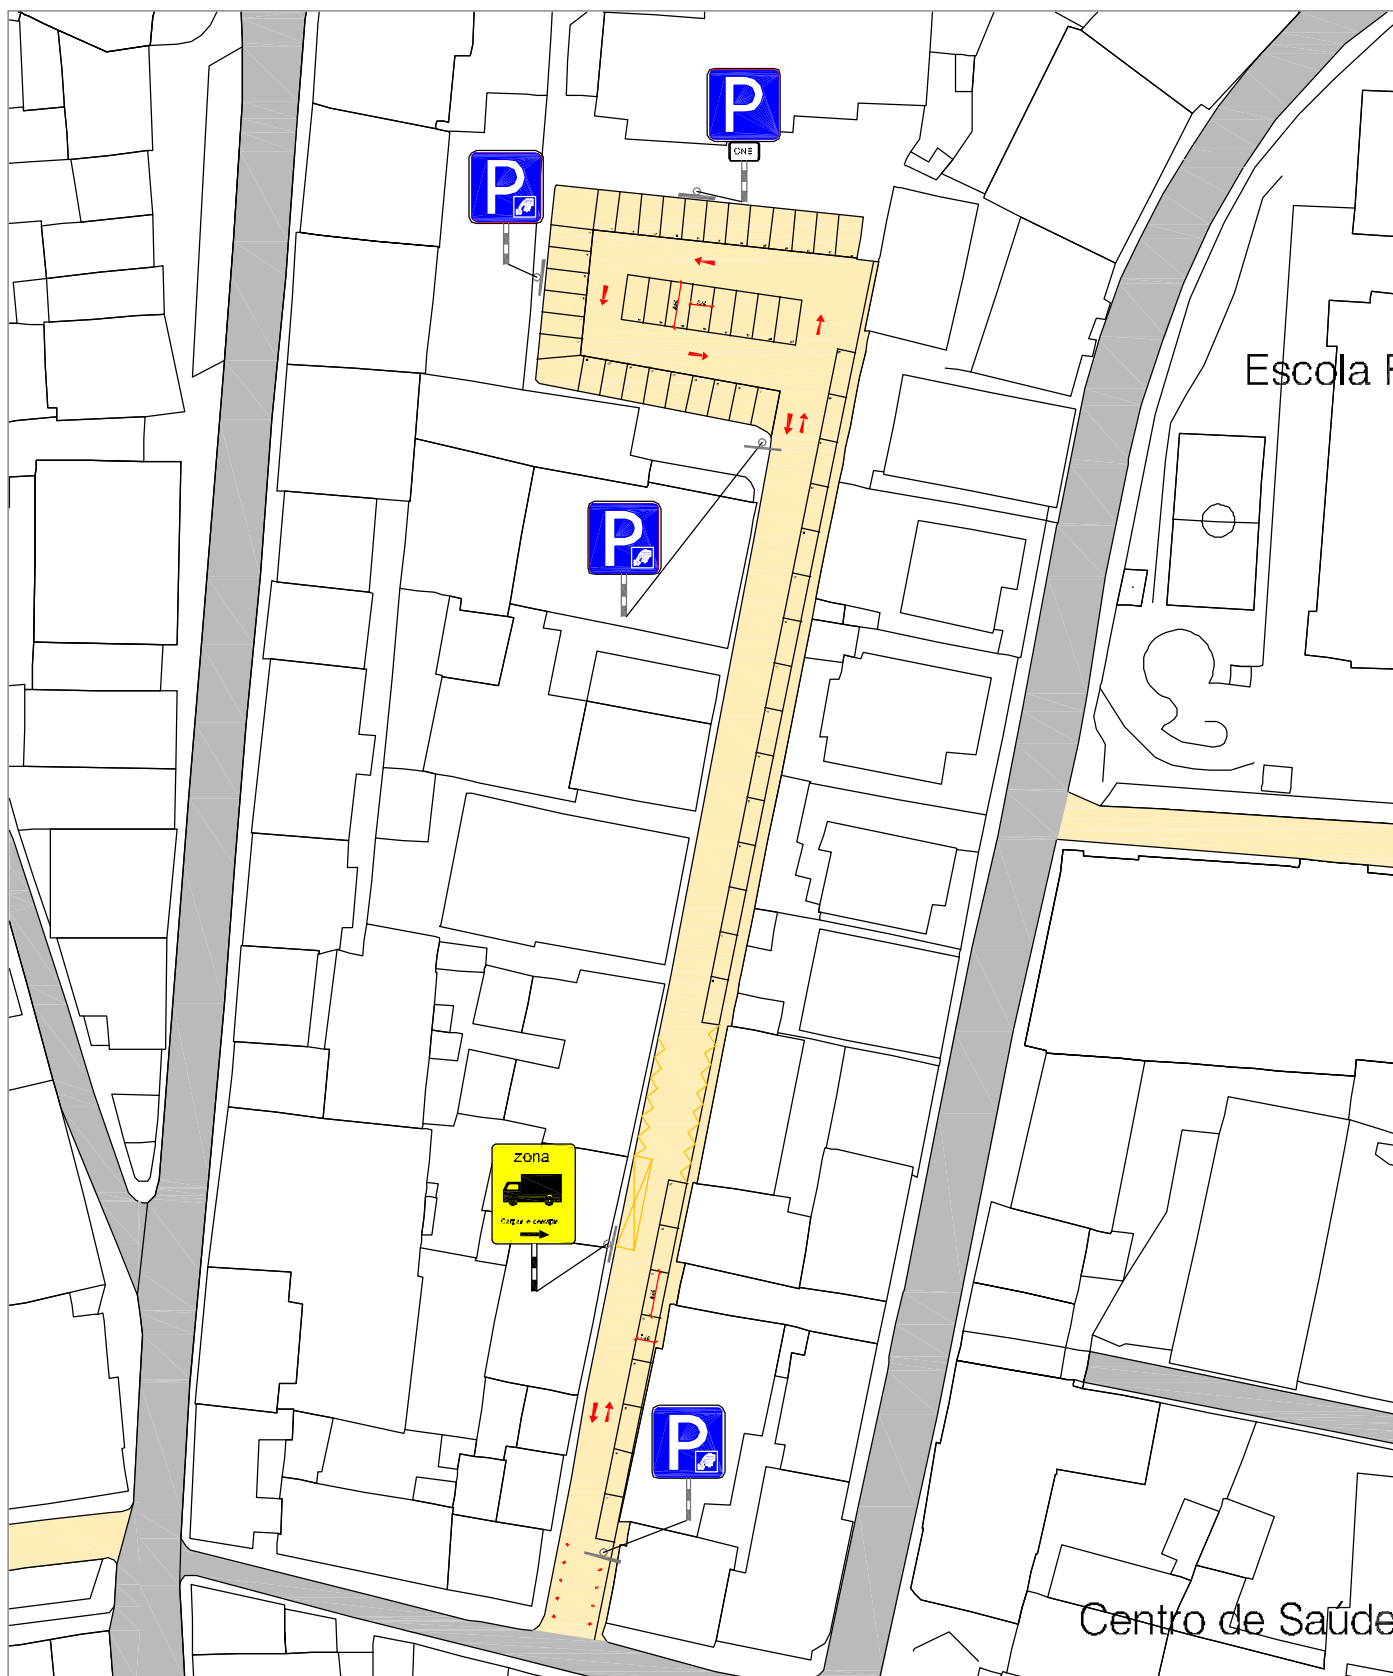

Câmara Municipal de Sesimbra

DIVISÃO DE PLANEAMENTO URBANÍSTICO C. M. S. / D. U.		Título da Planta Desenho 7 - Rua 2 de Abril Meta-Informação ESTUDO DE CIRCULAÇÃO E ESTACIONAMENTO DA VILA DE SESIMBRA	Desenho N.º 11.5 - P	
			Escala s/ escala	N 
			Sist. Coord Datum 73 Hayford–Gauss	
			Data 09 Dezembro 2011	
Desenhou D.P.U./IM	Verificou N.A.		Folha 16/18/10	
Fonte Câmara Municipal de Sesimbra			Versão N.A.	

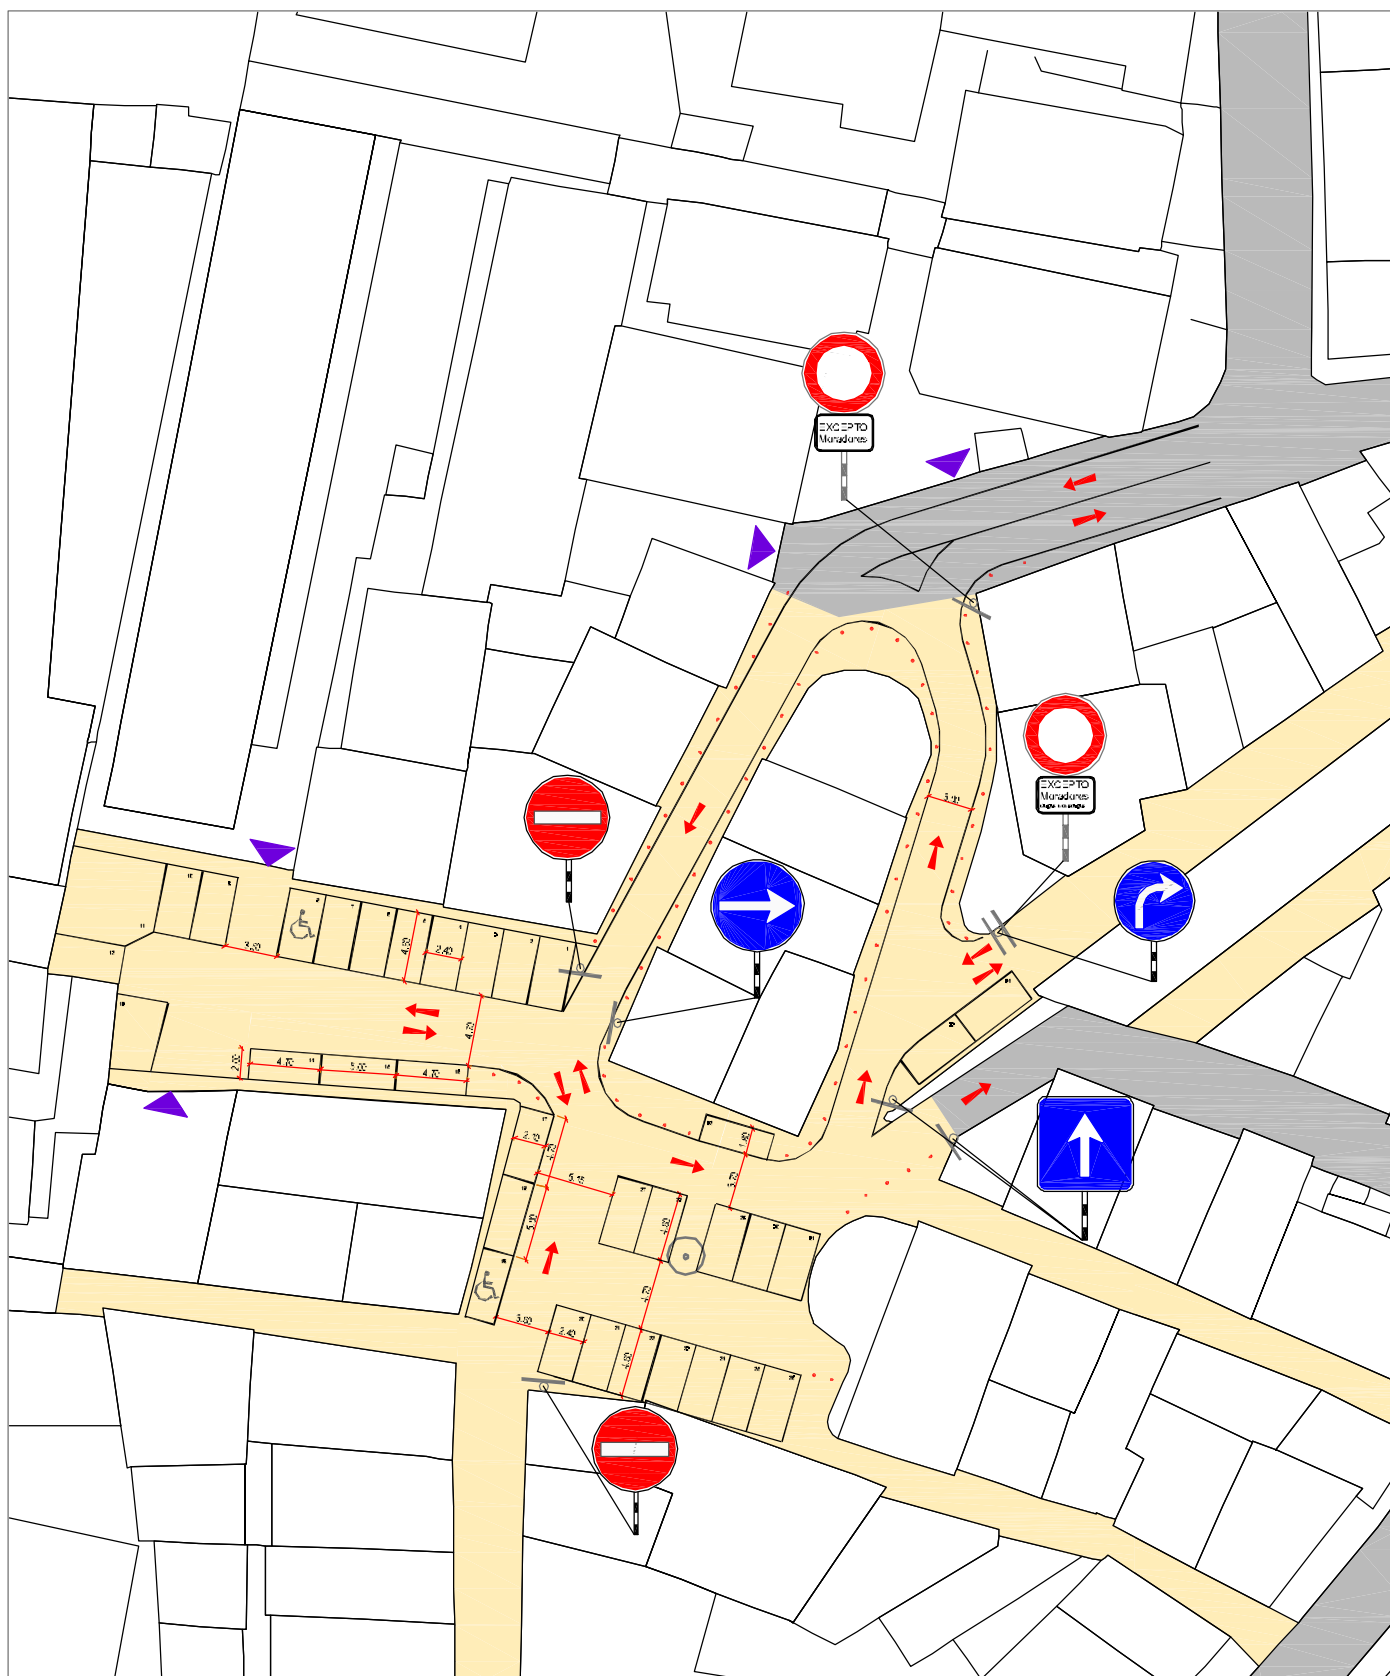

Câmara Municipal de Sesimbra

DIVISÃO DE PLANEAMENTO URBANÍSTICO C. M. S. / D. U.		Título da Planta Desenho 11 - Largo Luis de Camões e Largo Gonçalo o Velho	Desenho N.º 11.6 - P
Desenhou D.P.U./IM Verificou N.A. Fonte Câmara Municipal de Sesimbra		Meta-Informação ESTUDO DE CIRCULAÇÃO E ESTACIONAMENTO DA VILA DE SESIMBRA	Escala 1/500 Sist. Coord Datum 73 Hayford-Gauss Data 09 Dezembro 2011 Folha 17/18 Versão N.A.



		Câmara Municipal de Sesimbra	
DIREÇÃO DE PLANEJAMENTO URBANÍSTICO		Título do Projeto	
C. M. S. / S. A. S.		11.7 - P	
D. P. U. / M.		s/ escala	
N. A.		16 Março 2012	
Estrutura		Data	
16 Março 2012		18/8	
ESTUDO DE CIRCULAÇÃO E ESTACIONAMENTO DA VILA DE SESIMBRA		N. A.	