


Câmara Municipal de Sesimbra

DIVISÃO DE PLANEAMENTO E REANTEXTO C.M.S. - S.L.		Título de Planta Carta de localização	Desenho Nº 01 - E
Escala 1/25 000		Nota—Informação ESTUDO DE CIRCULAÇÃO E ESTACIONAMENTO DA VILA DE SESIMBRA	Blat. Coord Datum 73 Hayford-Gauss
Data 09 Dezembro 2011	Folha 1/14		Versão N.A.
Dissenhos D.P.U./M	Verificou N.A.	Fonte Câmara Municipal de Sesimbra	Data 09 Dezembro 2011



Câmara Municipal de Sesimbra

DIVISÃO DE PLANEJAMENTO - REABILITADO C. M. S. - C. L.	Título do Plano Área de Intervenção	Documento Nº 02 - E
	Escala 1/5 000	Data 08 Dezembro 2011
Verificação N.A.	Autorização 73 Hayford-Gouveia	Data 08 Dezembro 2011
D.P.U./M Câmara Municipal de Sesimbra	ESTUDO DE CIRCULAÇÃO E ESTACIONAMENTO DA VILA DE SESIMBRA	Data 2/14

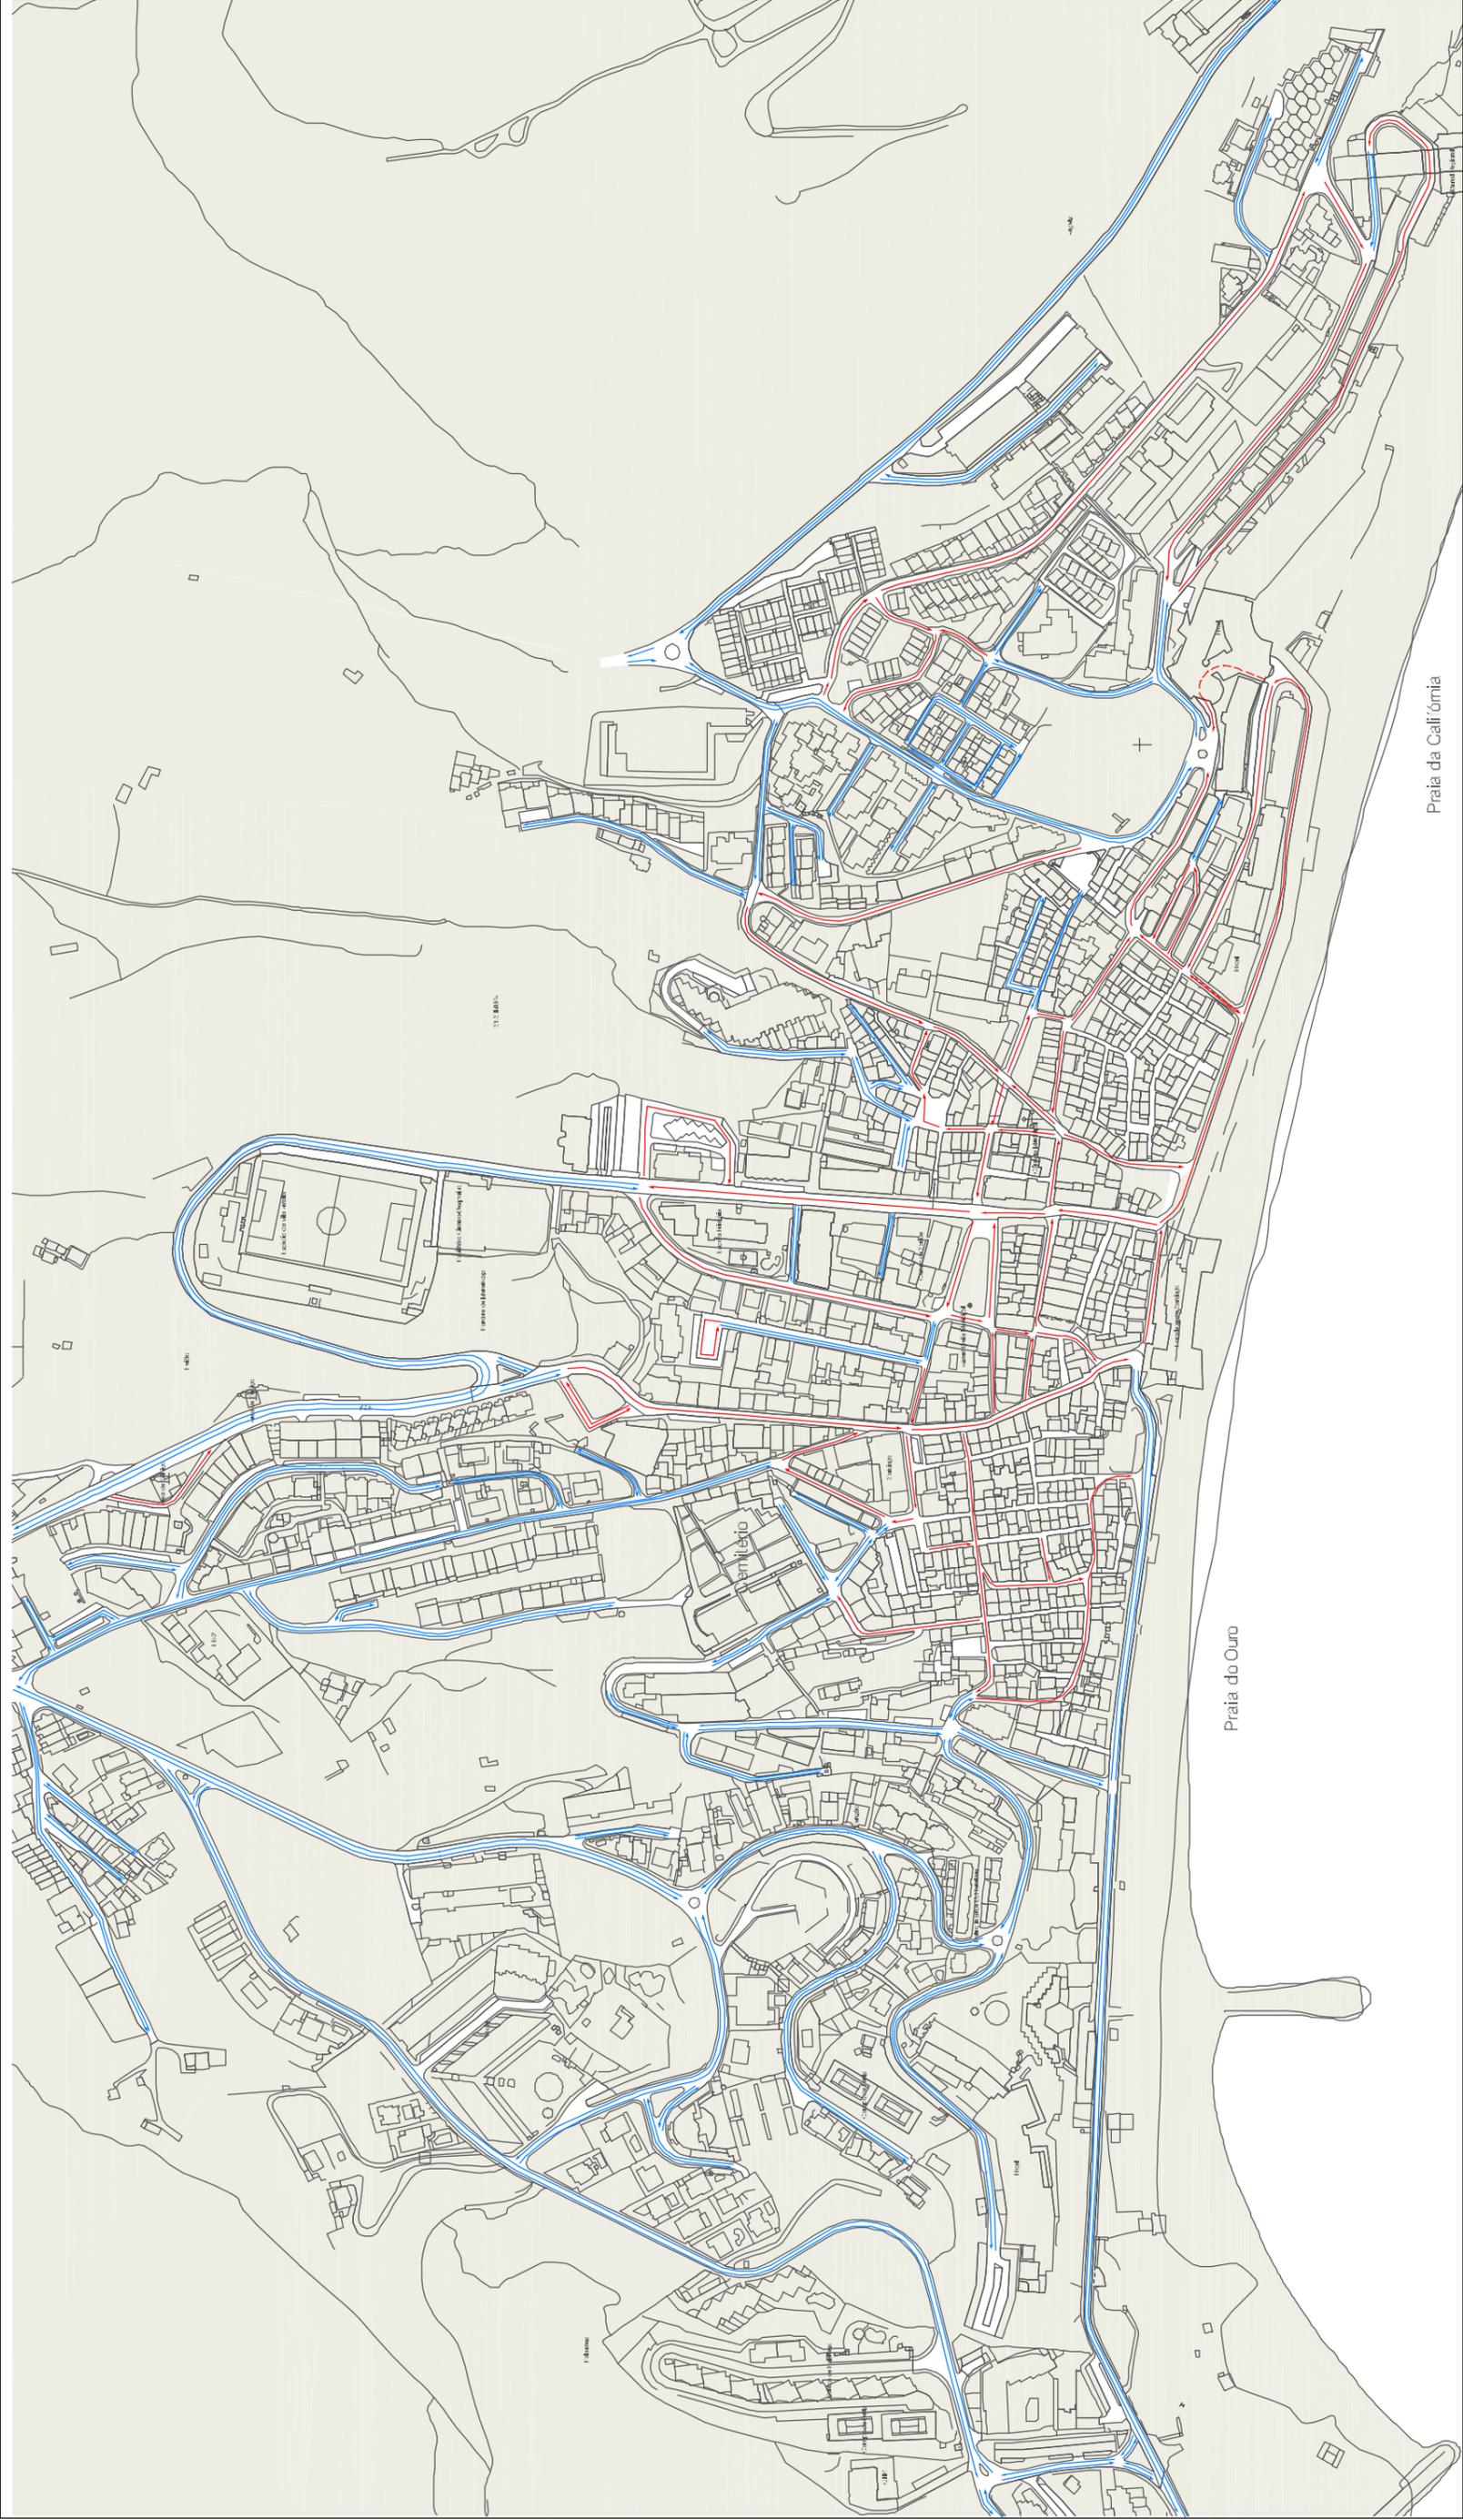

LEGENDA:

 Via com 2 sentidos

 Via de sentido único



Câmara Municipal de Sesimbra

DIVISÃO DE PLANEAMENTO URBANÍSTICO C. M. S. / D. U.	Título da Planta Sentidos de Trânsito		Desenho N. 03 - E
	Desenhou D.P.U./M		Escala ≈ 1/4 500
Verificou N.A.	Meio-Informação ESTUDO DE CIRCULAÇÃO E ESTACIONAMENTO DA VILA DE SESIMBRA		Prof. Coord. Datum 73 Hayford-Gauss
Fonte Câmara Municipal de Sesimbra	Data 09 Dezembro 2011		Folha 3/14
		Versão N.A.	



LEGENDA:

-  Via Principal - Estruturante
-  Via Secundária
-  Via prevista




Câmara Municipal de Sesimbra

DIVISÃO DE PLANEAMENTO URBANÍSTICO		Título de Plano	
C. M. S. / D. U.		Estrutura Viária	
Desenhado: D.P.U./M	Verificado: N.A.	Método-Informação	
Câmara Municipal de Sesimbra		ESTUDO DE CIRCULAÇÃO E ESTACIONAMENTO DA VILA DE SESIMBRA	

Desenho nº		04 - E	
Escala		1/4 500	
Sist. Coord		N	
Data		09 Dezembro 2011	
Folha		4/14	
Versão		N.A.	

YCP1 - 0402/2011

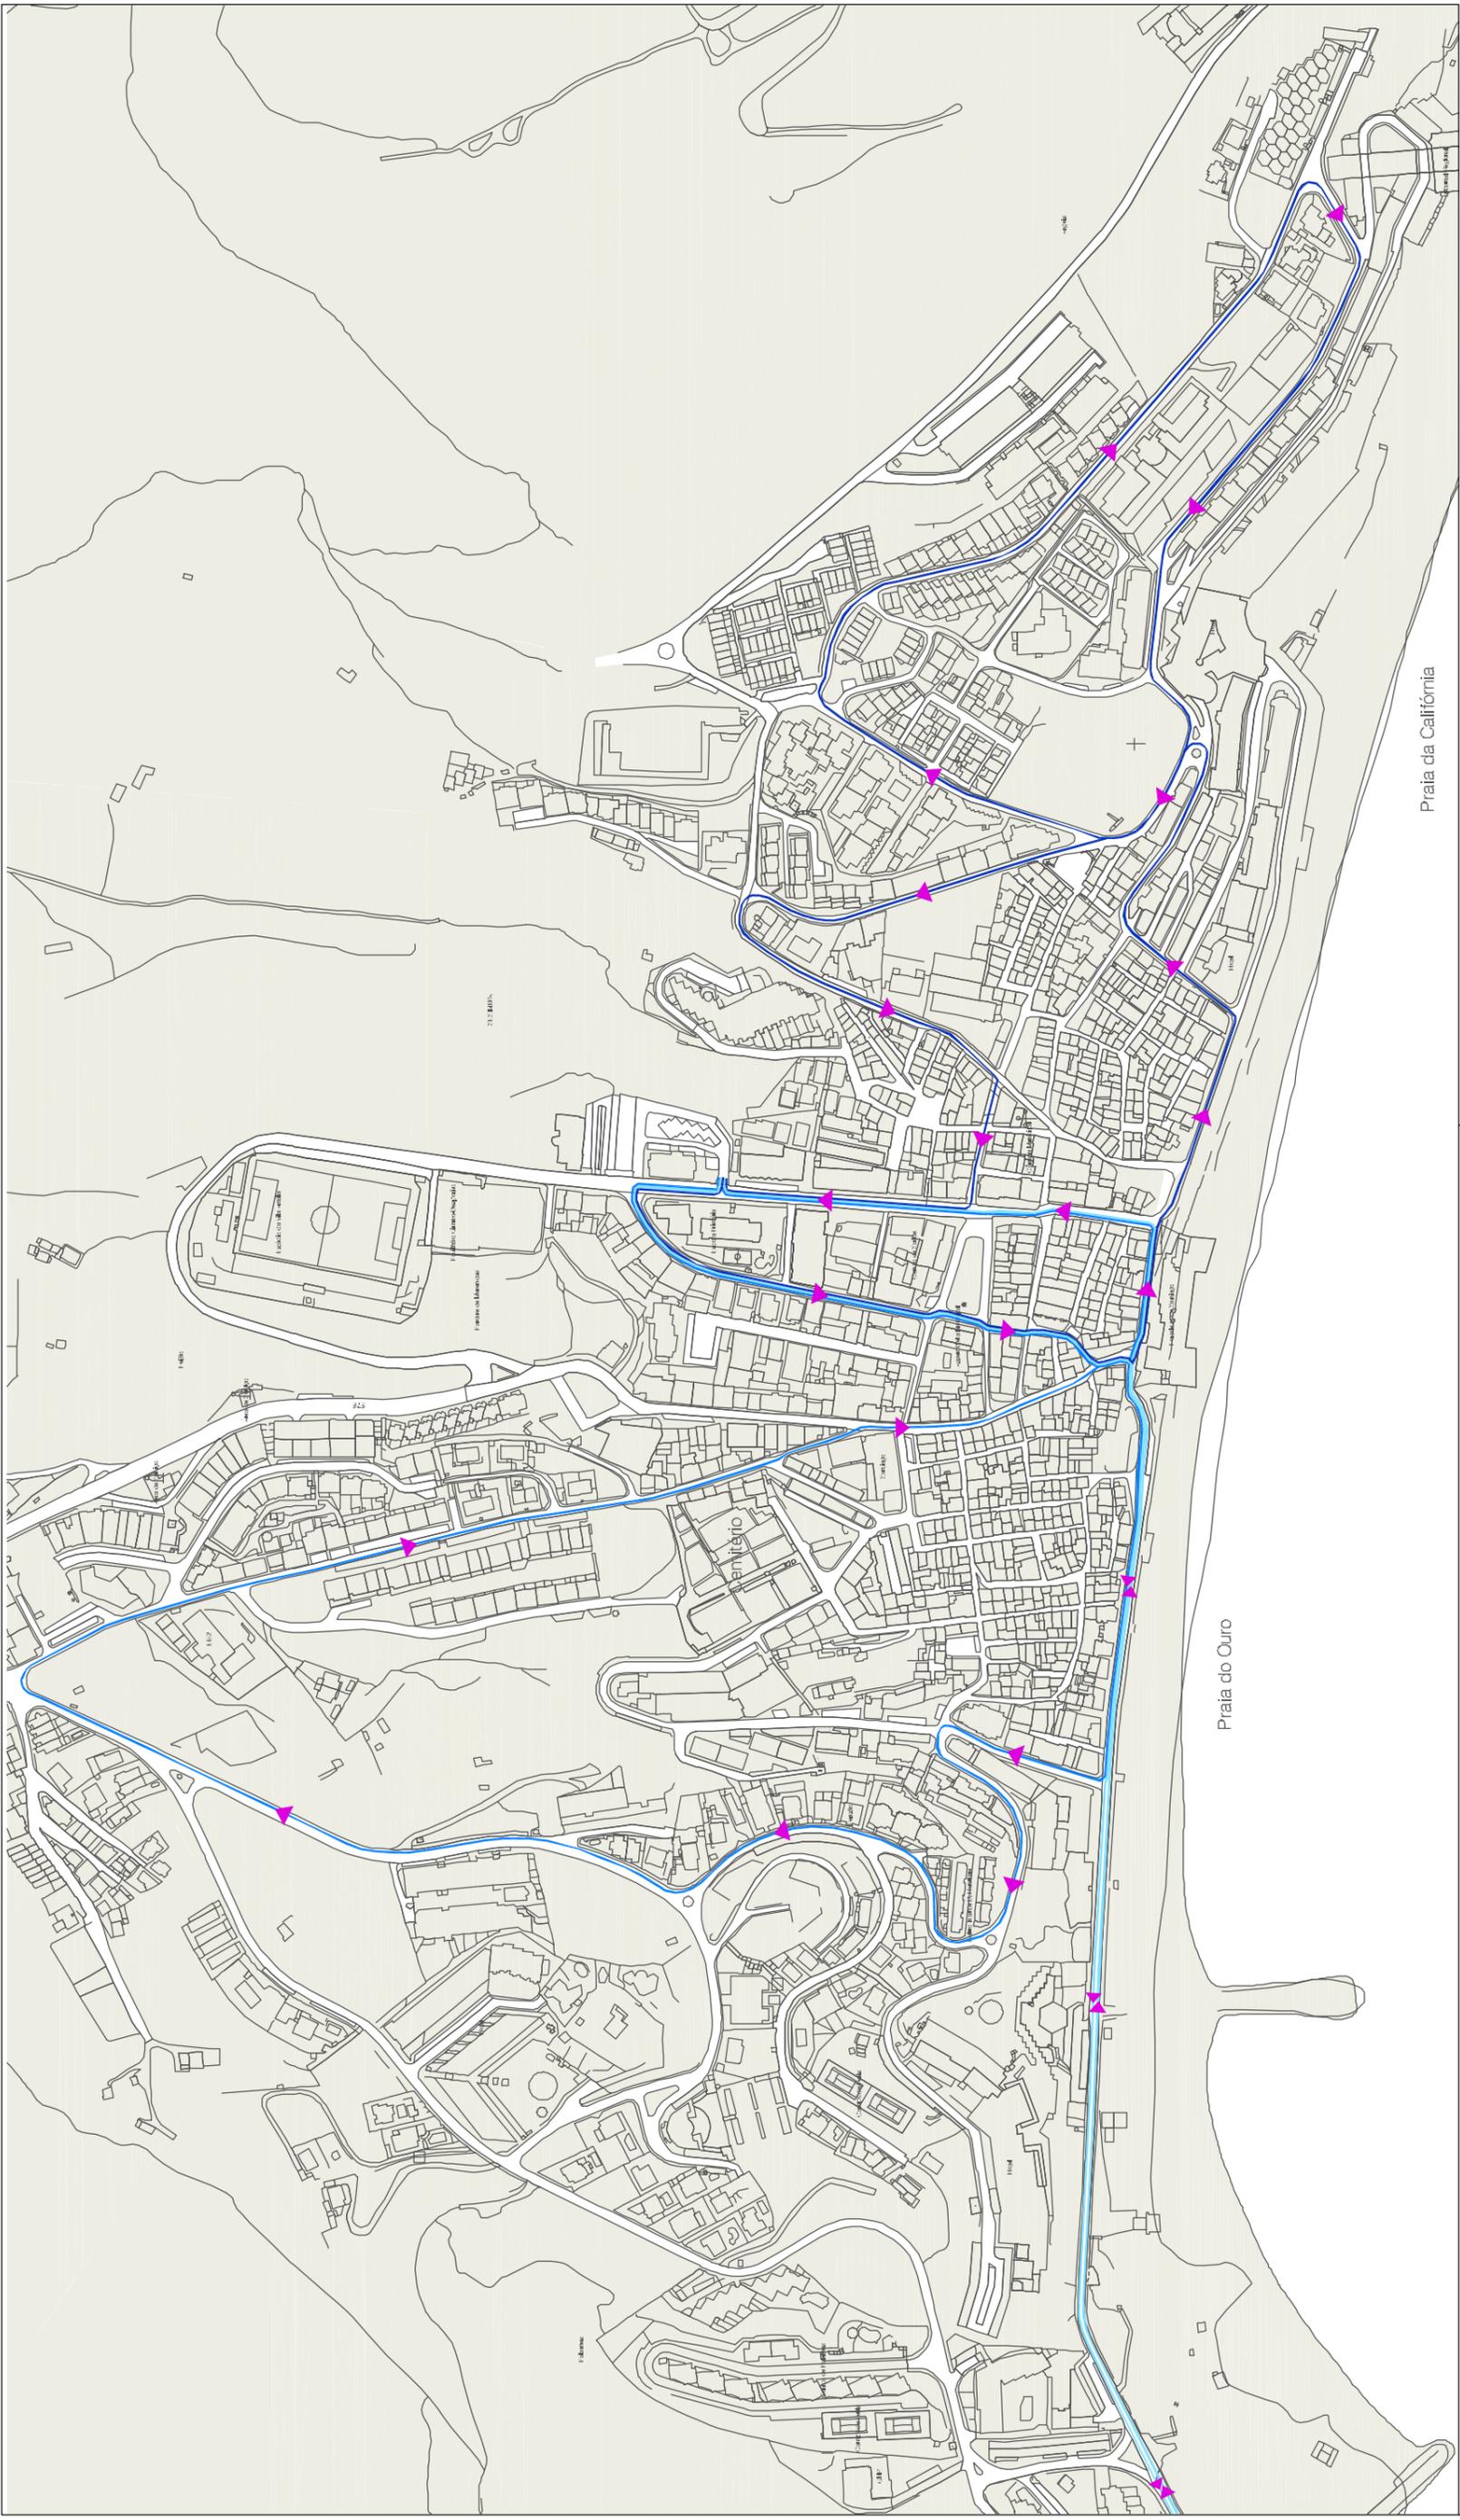

LEGENDA:


- Carreira do Porto de Abrigo
- Carreira do Valparaíso
- Carreira de Argéis

- Sentido de circulação



Câmara Municipal de Sesimbra

DIVISÃO DE PLANEAMENTO URBANÍSTICO C. M. S. / D. U.	Título de Planta Rede de Transportes Públicos	Desenho nº 05 - E	Escala ≈ 1 / 4 500
D.P.U./M Câmara Municipal de Sesimbra	Verificou N.A.	Data 09 Dezembro 2011	Sít. Coord Datum 73 Hayford-Gauss
ESTUDO DE CIRCULAÇÃO E ESTACIONAMENTO DA VILA DE SESIMBRA		Folha 5/14	Versão N.A.

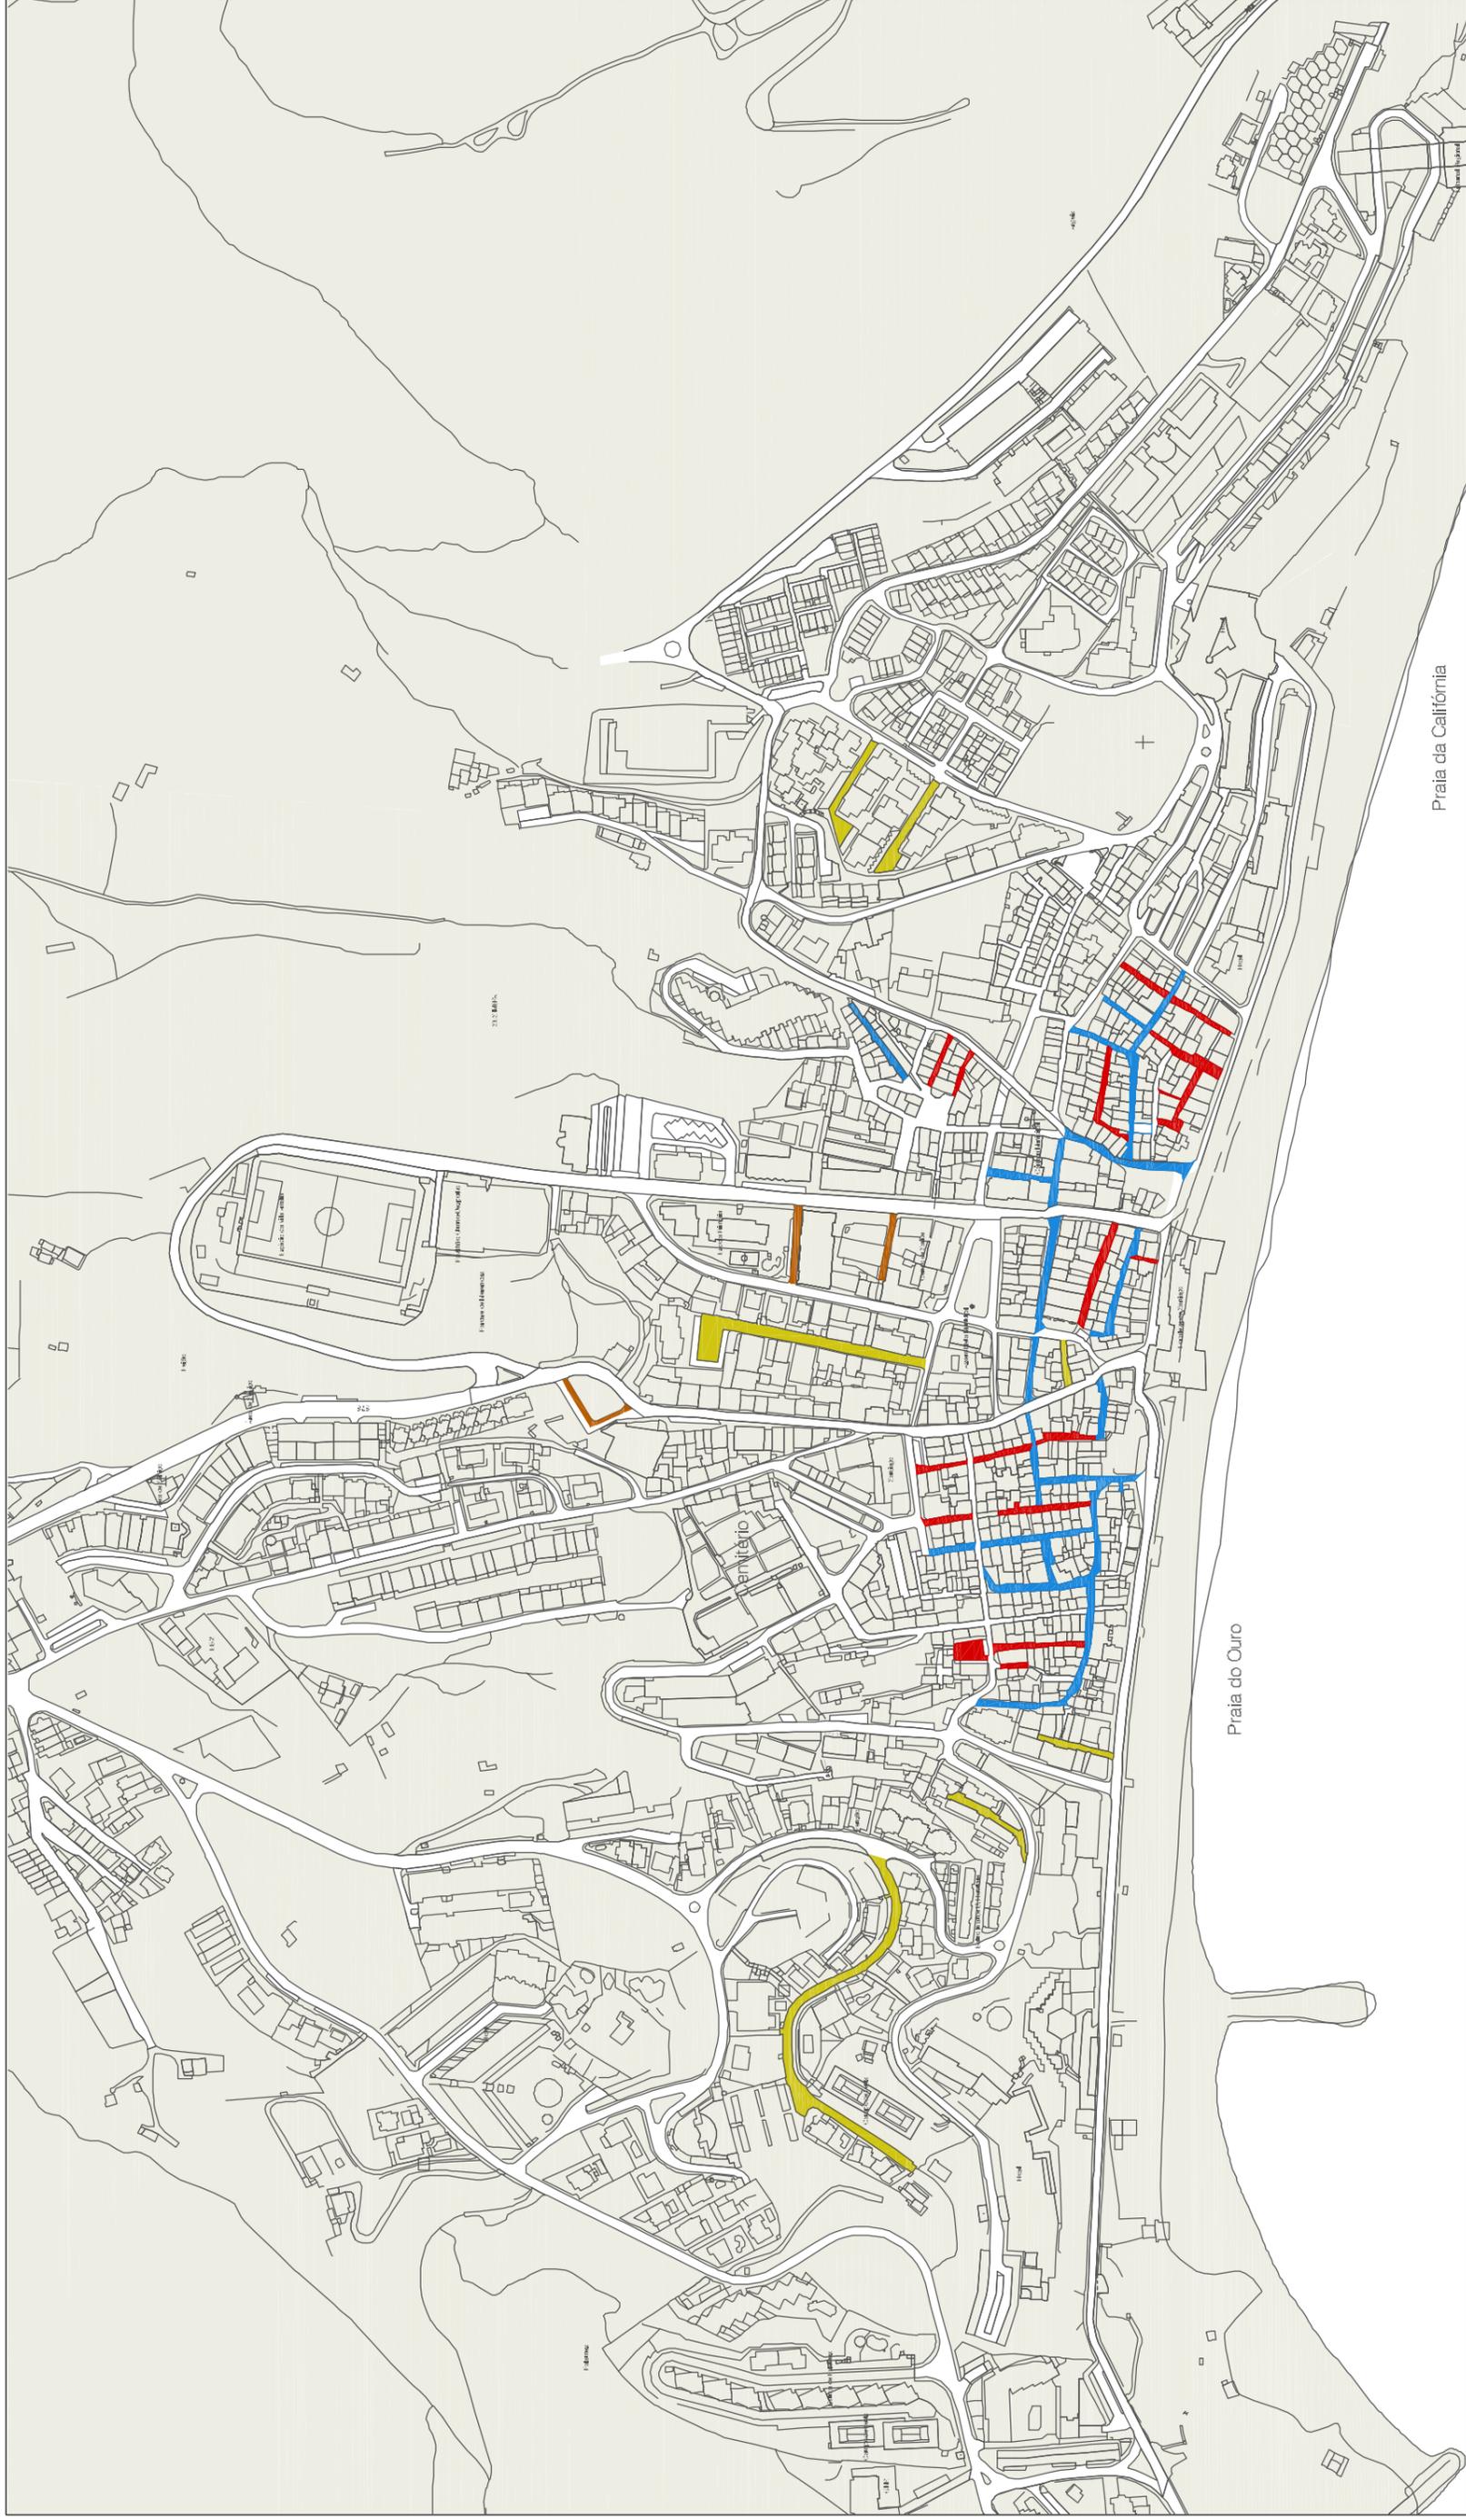

LEGENDA:


- Trânsito Reservado a Moradores
- Trânsito Reservado a Cargas e Descargas
- Trânsito Reservado a Entidades
- Trânsito Proibido



Câmara Municipal de Sesimbra

Zonas de Acesso Condicionado

DIVISÃO DE PLANEAMENTO URBANÍSTICO <small>C. M. S. / D. U.</small>	Título de Planta 06 - E	Escala 1/4 500
Descrição D.P.U./M Câmara Municipal de Sesimbra	Verificação N.A.	Símb. Coord. Datum 73 Hayford-Gauss Data 09 Dezembro 2011 Folha 6/14 Versão N.A.
Meta-Informação ESTUDO DE CIRCULAÇÃO E ESTACIONAMENTO DA VILA DE SESIMBRA		

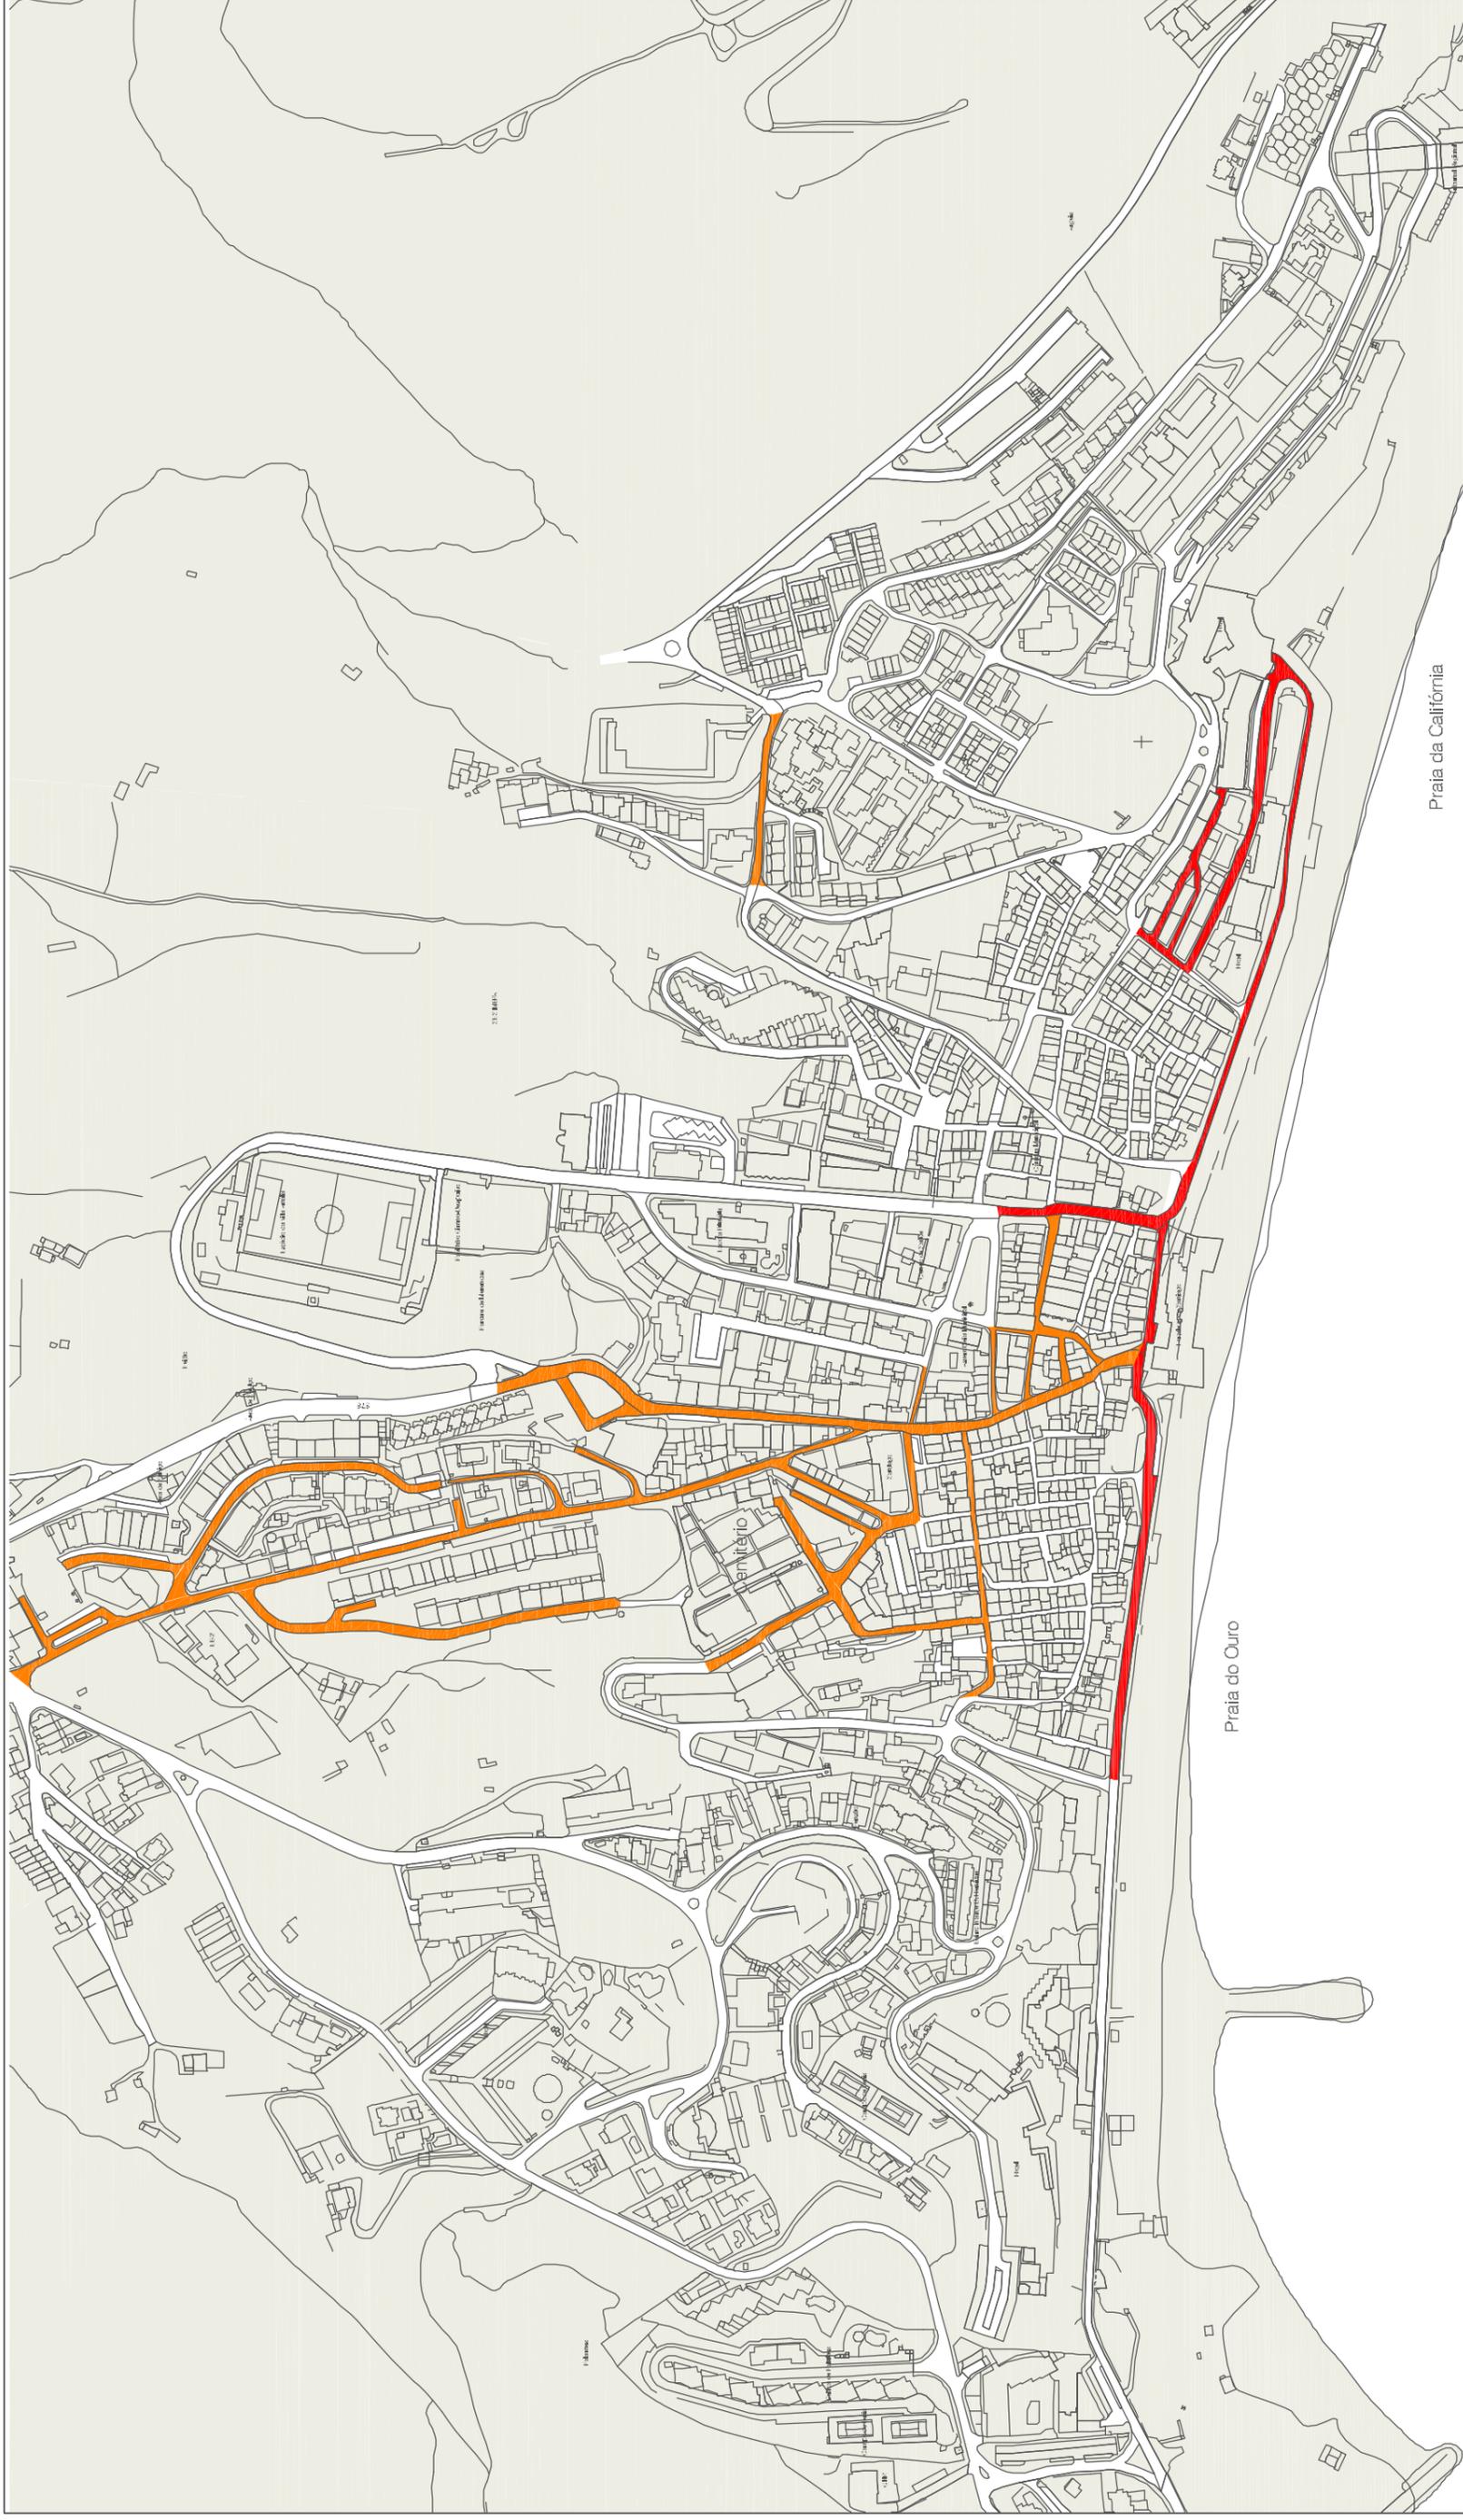

LEGENDA:

 Via interdita a pesados de mercadorias com mais de 3,5t

 Via interdita a pesados com mais de 5,5t



Câmara Municipal de Sesimbra

Título de Planta

Zonas Interditas a Pesados

Desenho Nº **07 - E**

Escala 1/4 500

SIST. COORD.

Datum 73 Hayford-Gauss

Data 09 Dezembro 2011

Folha 7/14

Verão N.A.


DIVISÃO DE PLANEAMENTO URBANÍSTICO
C. M. S. / D. U.

Verificou N.A.

Fonte Câmara Municipal de Sesimbra


Nota—informação

ESTUDO DE CIRCULAÇÃO E ESTACIONAMENTO DA VILA DE SESIMBRA

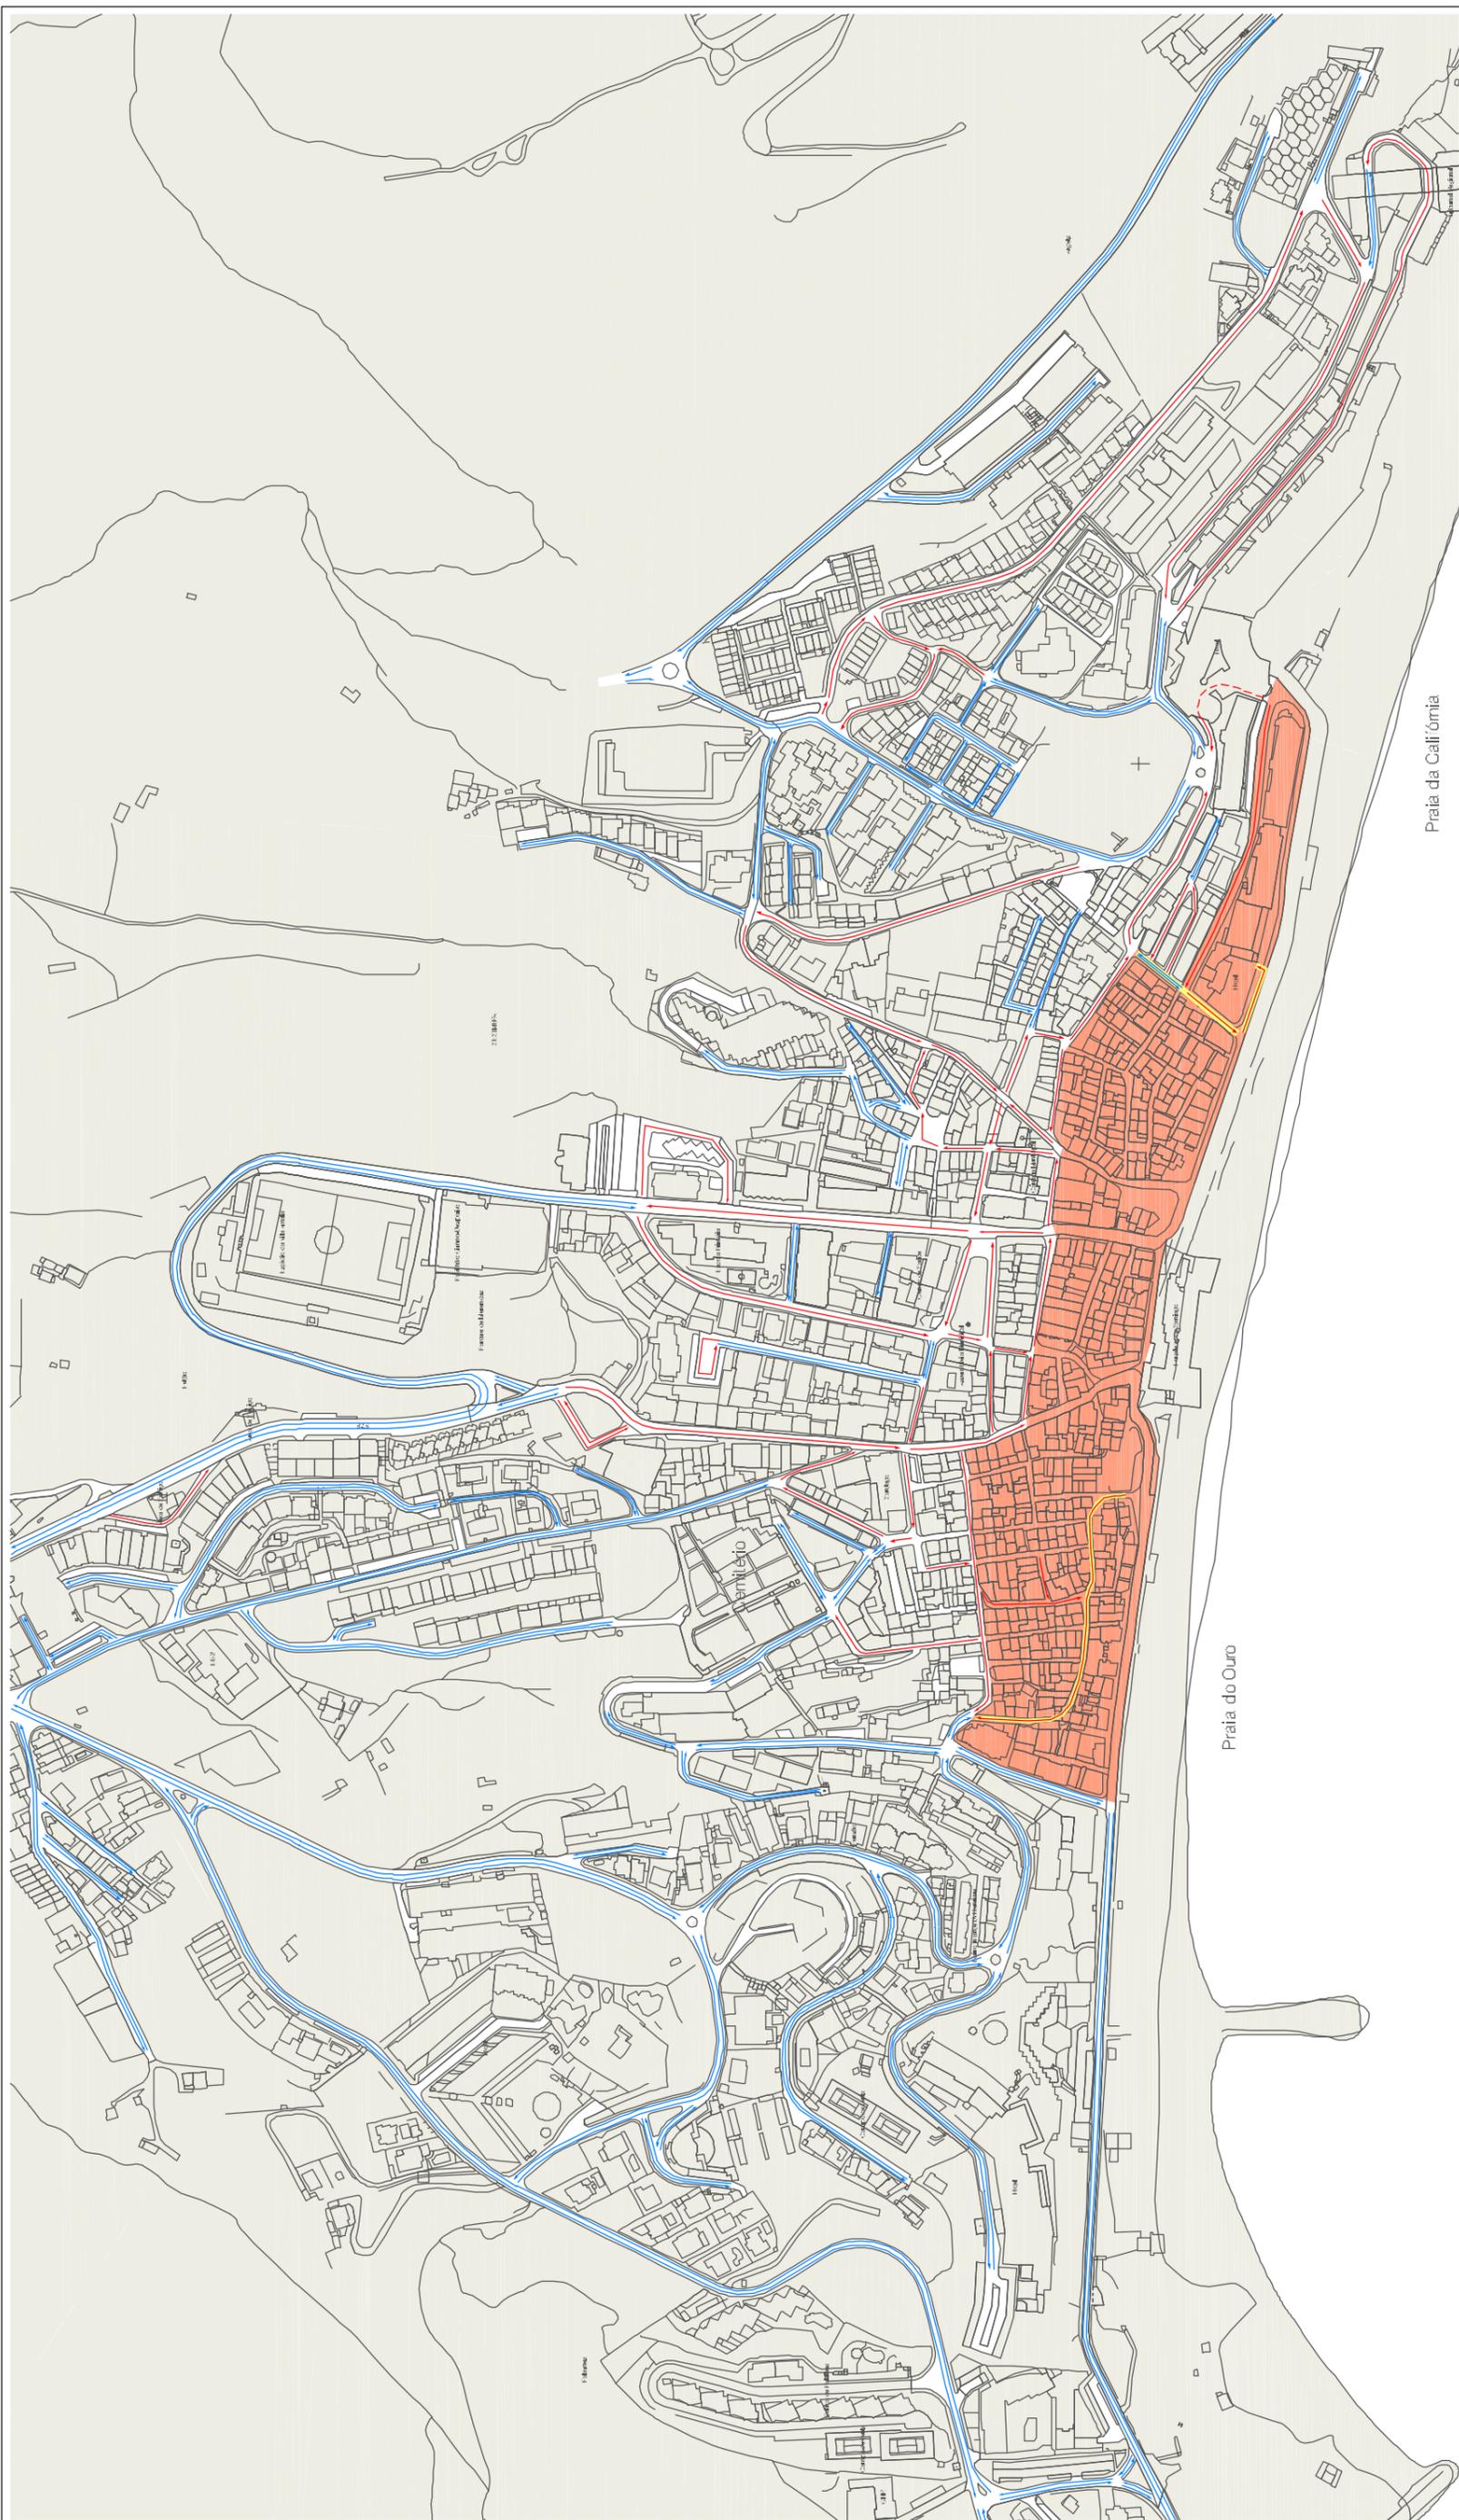


LEGENDA:

- Zona pedonal - 22.00h às 1.00h / 1.07 a 15.07 (6ª feira, Sábado e Domingo) e 16.07 a 30.08 (Todos os dias)
- Arruamento com sentido de trânsito alterado no período de condicionamento

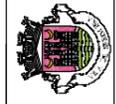

Câmara Municipal de Sesimbra

DIVISÃO DE PLANEAMENTO URBANÍSTICO C. M. S. / D. U.		Título de Planta Circulação na Época Balnear		Documento nº 08 - E	
D.P.U./IM Câmara Municipal de Sesimbra		Verificou N.A.		Escala 1/4 500	
Fonte Câmara Municipal de Sesimbra		Meio-informação ESTUDO DE CIRCULAÇÃO E ESTACIONAMENTO DA VILA DE SESIMBRA		Sítio Coord Datum 73 Hayford-Causas	
Data 09 Dezembro 2011		Versão B/14		N 	

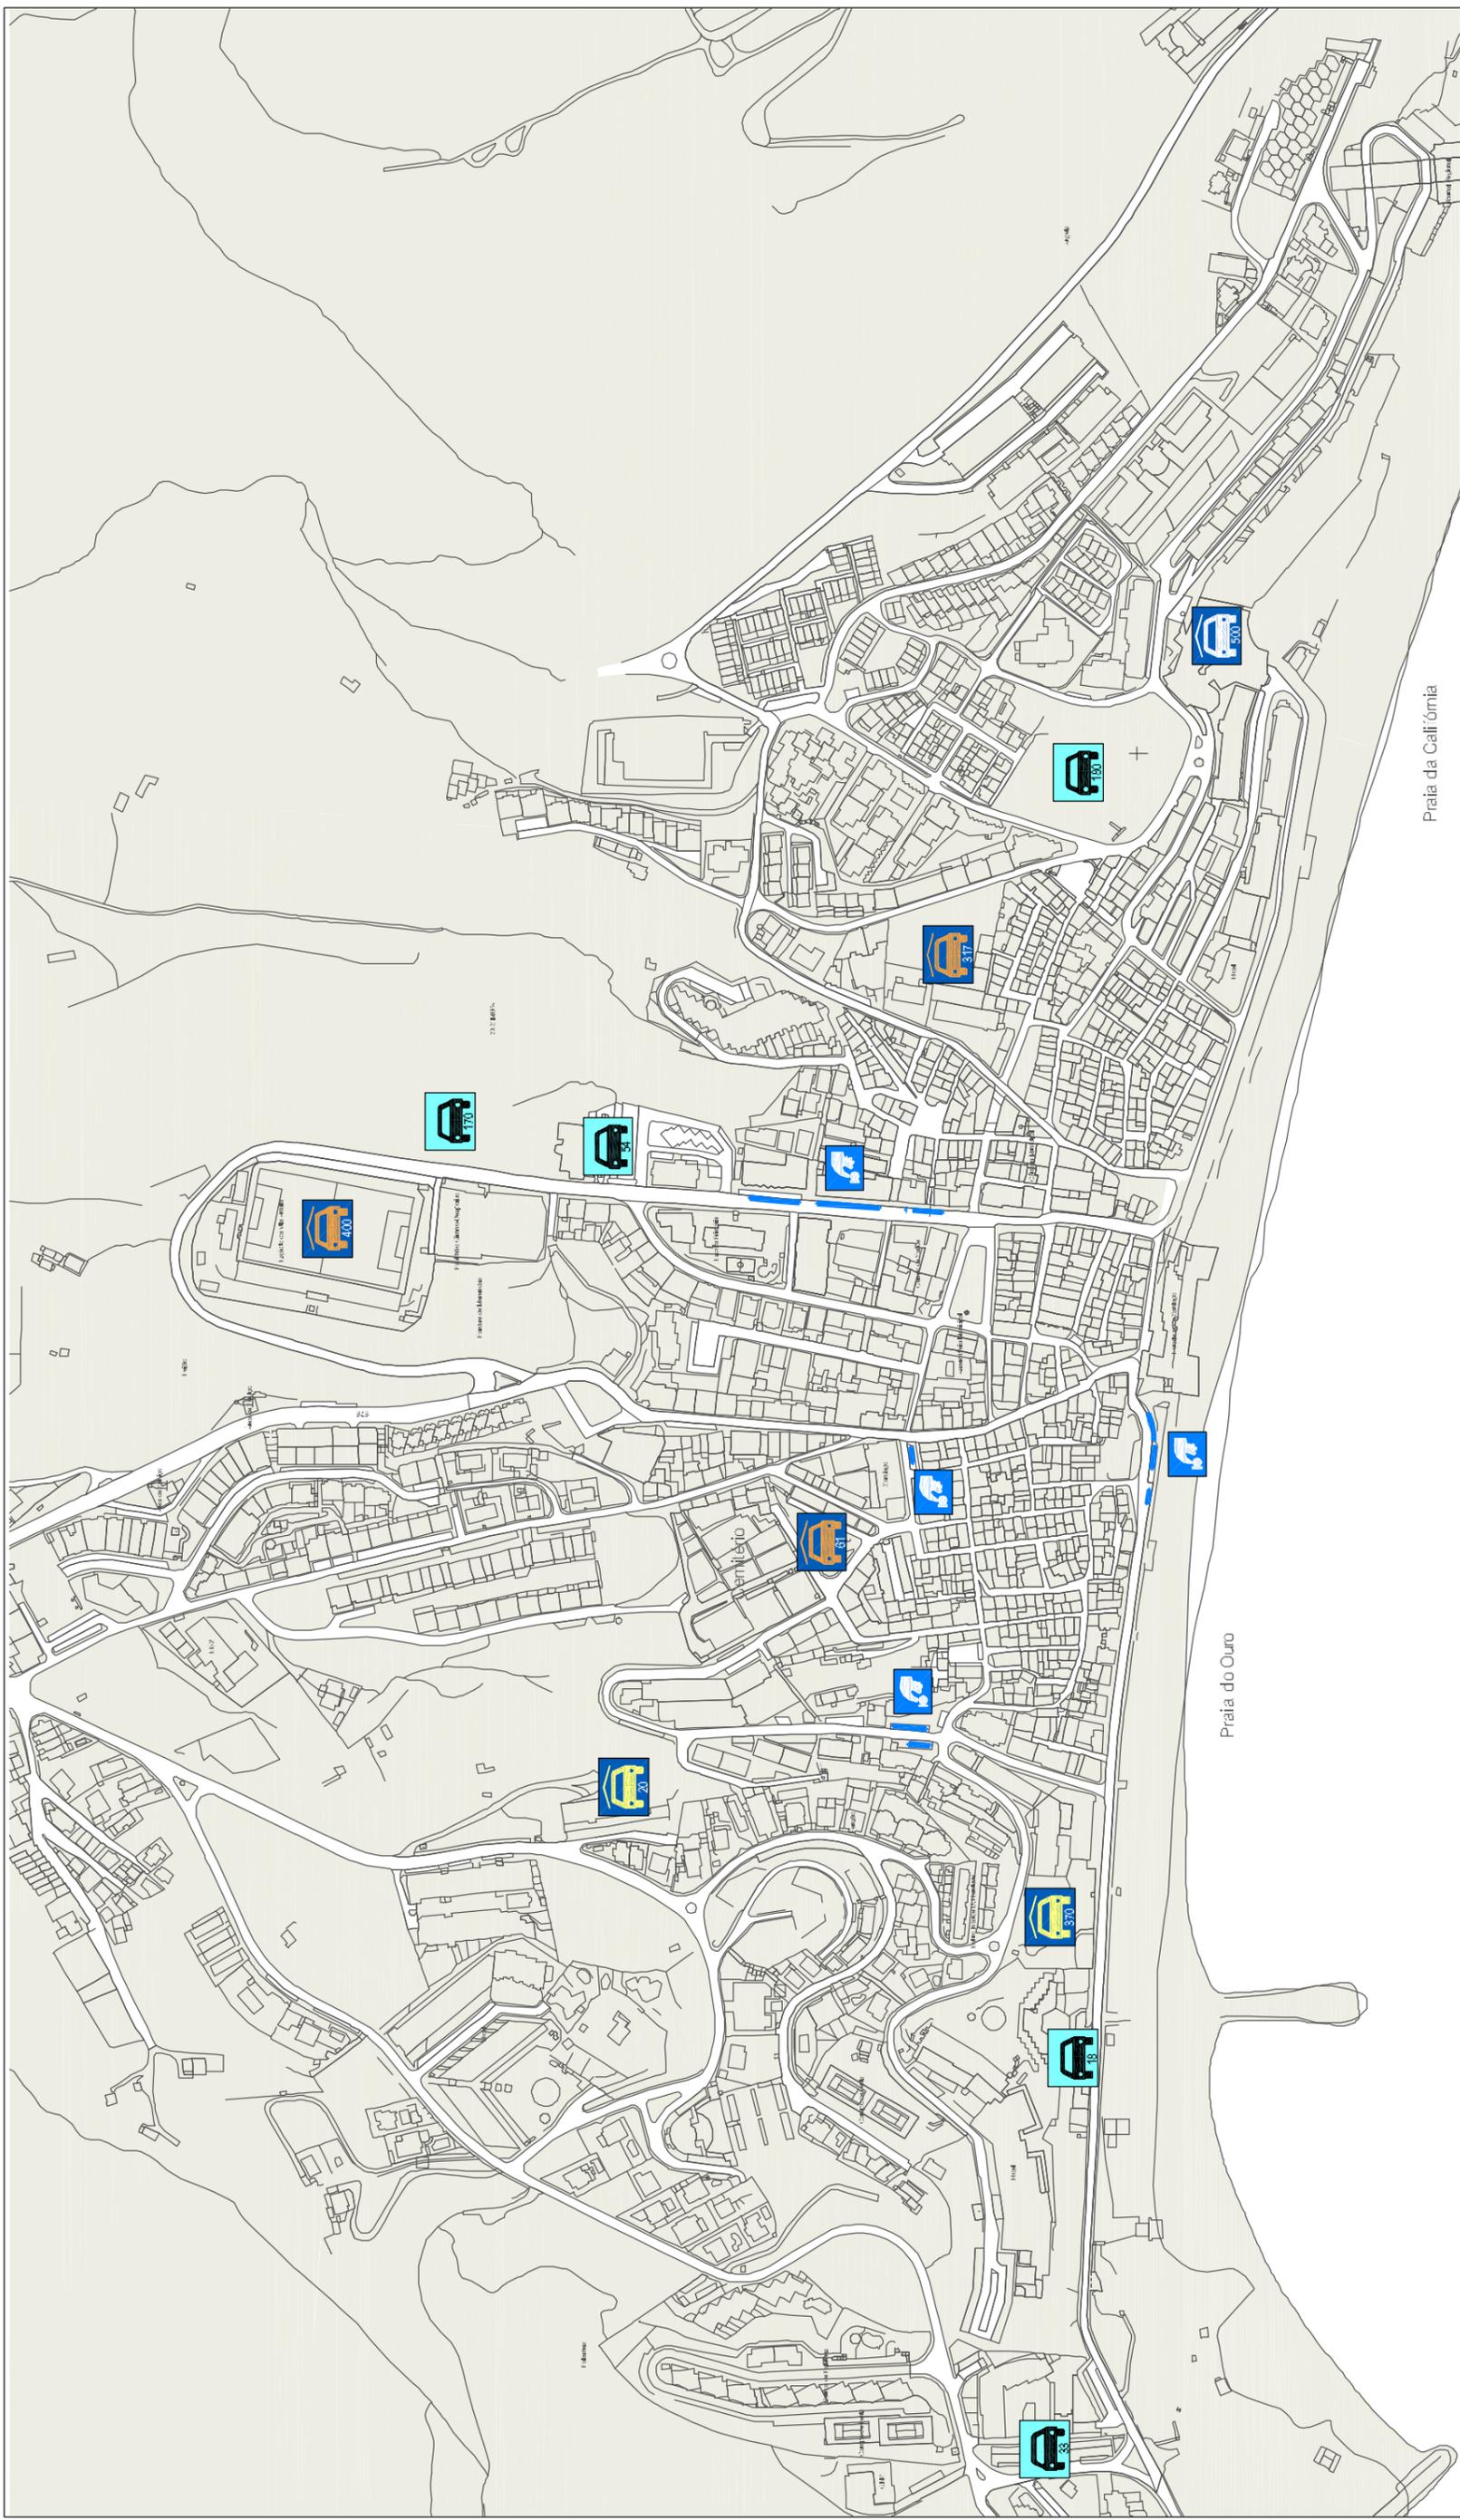

LEGENDA:

-  Parque Coberto - Pago
-  Parque Coberto em obra - Por abrir
-  Parque Coberto - Previsto
-  Parque Descoberto - Pago
-  Parque Descoberto com parqueiro
-  Lugares de estacionamento afetos a parqueiro
-  Lotação - Lugares públicos



Câmara Municipal de Sesimbra

DIVISÃO DE PLANEAMENTO URBANÍSTICO C. M. S. / D. U.		Título de Plano Parques de Estacionamento		Desenho Nº 09 - E	
D.P.U./IM Câmara Municipal de Sesimbra		Verificou N.A.		Escala 1/4 500	
Mapa-Informação ESTUDO DE CIRCULAÇÃO E ESTACIONAMENTO DA VILA DE SESIMBRA		Data 09 Dezembro 2011		Sítio Coord Datum 73 Heyford-Bauss	
Folha Câmara Municipal de Sesimbra		Versão 9/14		N.A.	

LEGENDA:

 Estacionamento Legal com Marcação

 Estacionamento Legal Delimitado/Bolsa

 Estacionamento Tarifado

 Zona Abrangida pelo Estacionamento

 Parque de Estacionamento Coberto

 Parque de Estacionamento Descoberto

 Parque de Estacionamento Privado



 Limite de Parque Descoberto

 Lugares Reservados a Cargas e D

 Lugares Reservados a Deficientes


 Lugares Reservados a Entidades

 Zona Abrangida pelo Estacionamento

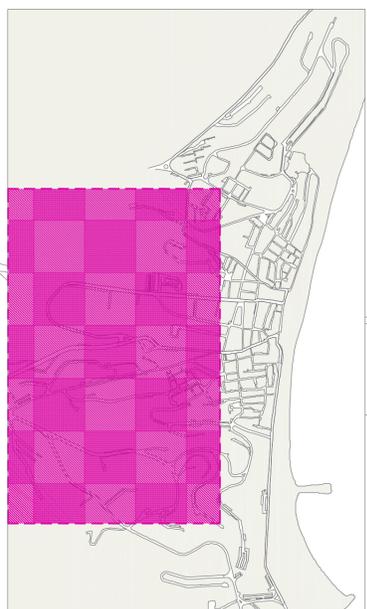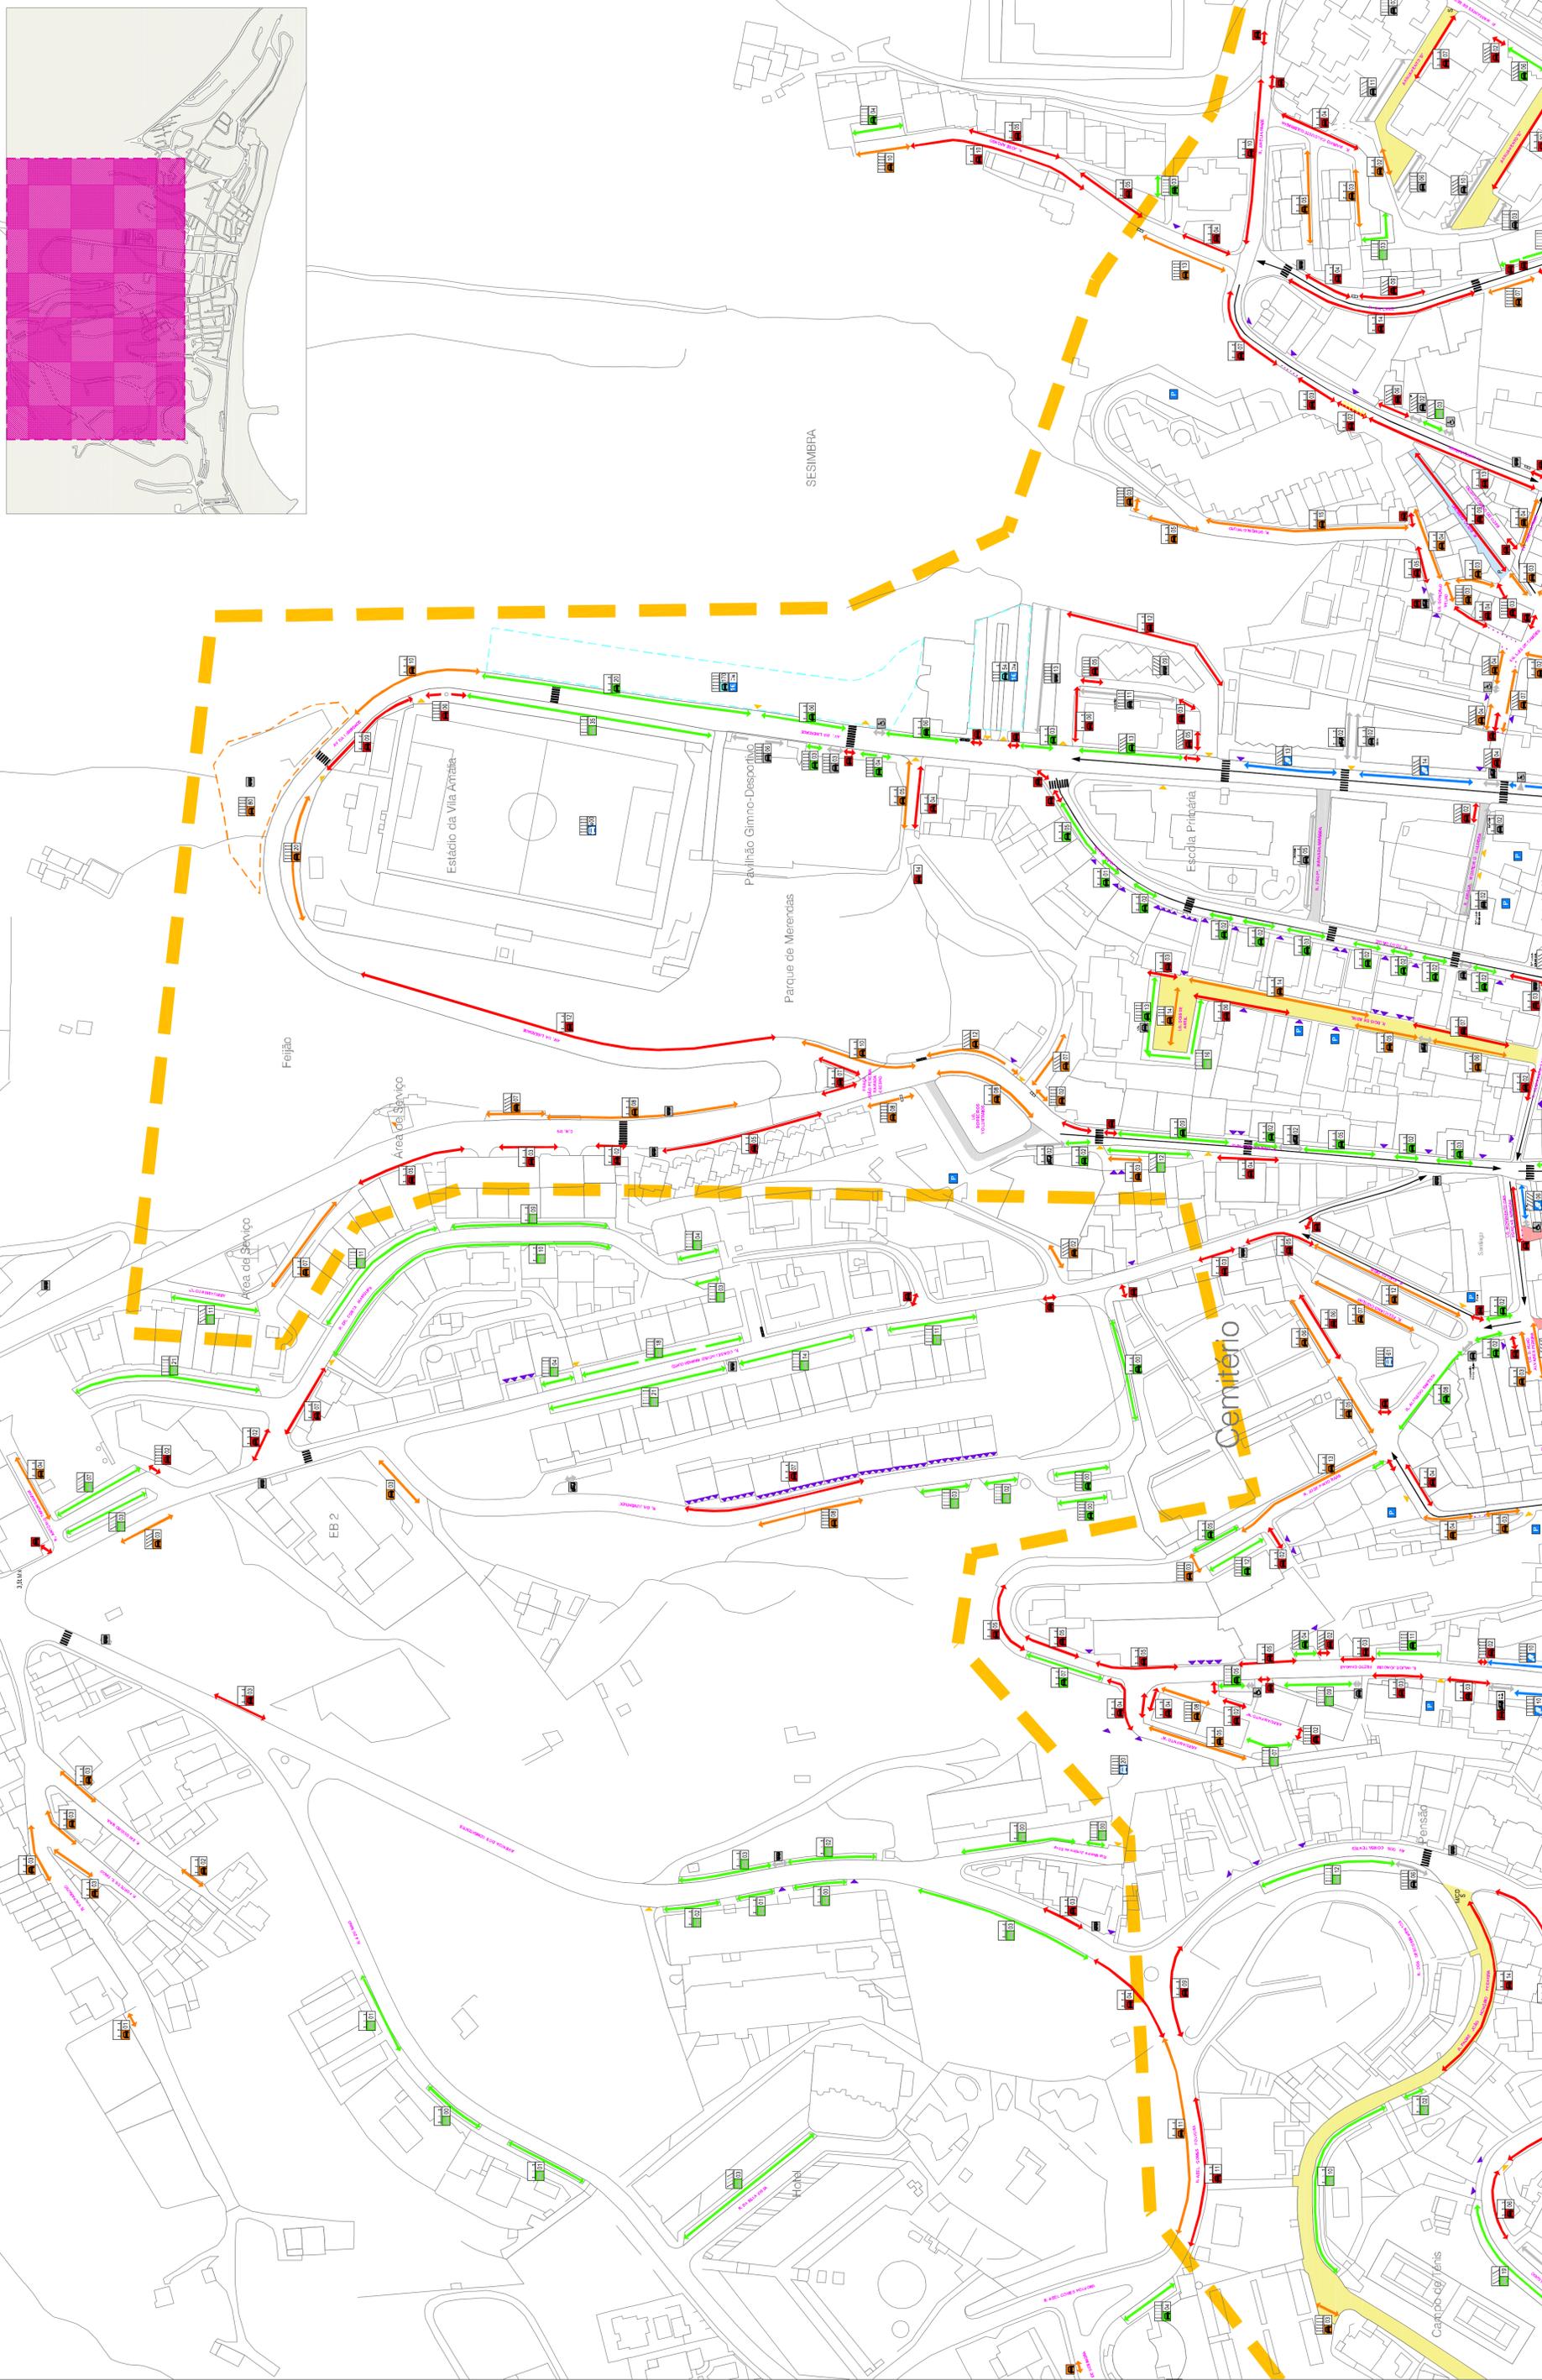

LEGENDA:

Estacionamento Legal com Marcação	Parque de Estacionamento Coberto	Lugares Reservados a Cargas e Descargas	Paragem de Autocarros	Estacionamento Perpendicular - 90°	N.º de Veículos Estacionados	Acesso a Carregans
Estacionamento Legal Delimitado/Bicicleta	Parque de Estacionamento Descoberto	Lugares Reservados a Deficientes	Estacionamento Illegal - Abusivo	Estacionamento em Espirilha - 30°, 45° ou 60°	Custo do Estacionamento/Período	Acesso a Carniñhos
Estacionamento Tarifado	Parque de Estacionamento Privado	Lugares Reservados a Entidades	Estacionamento Illegal - Tolerado	Estacionamento Longitudinal - 0°	Passadeira	Limite da Área de Maior Procura
Zona Abrangida pelo Estacionamento	Limite de Parque Descoberto	Zona Abrangida pelo Estacionamento	Zona Abrangida pelo Estacionamento			

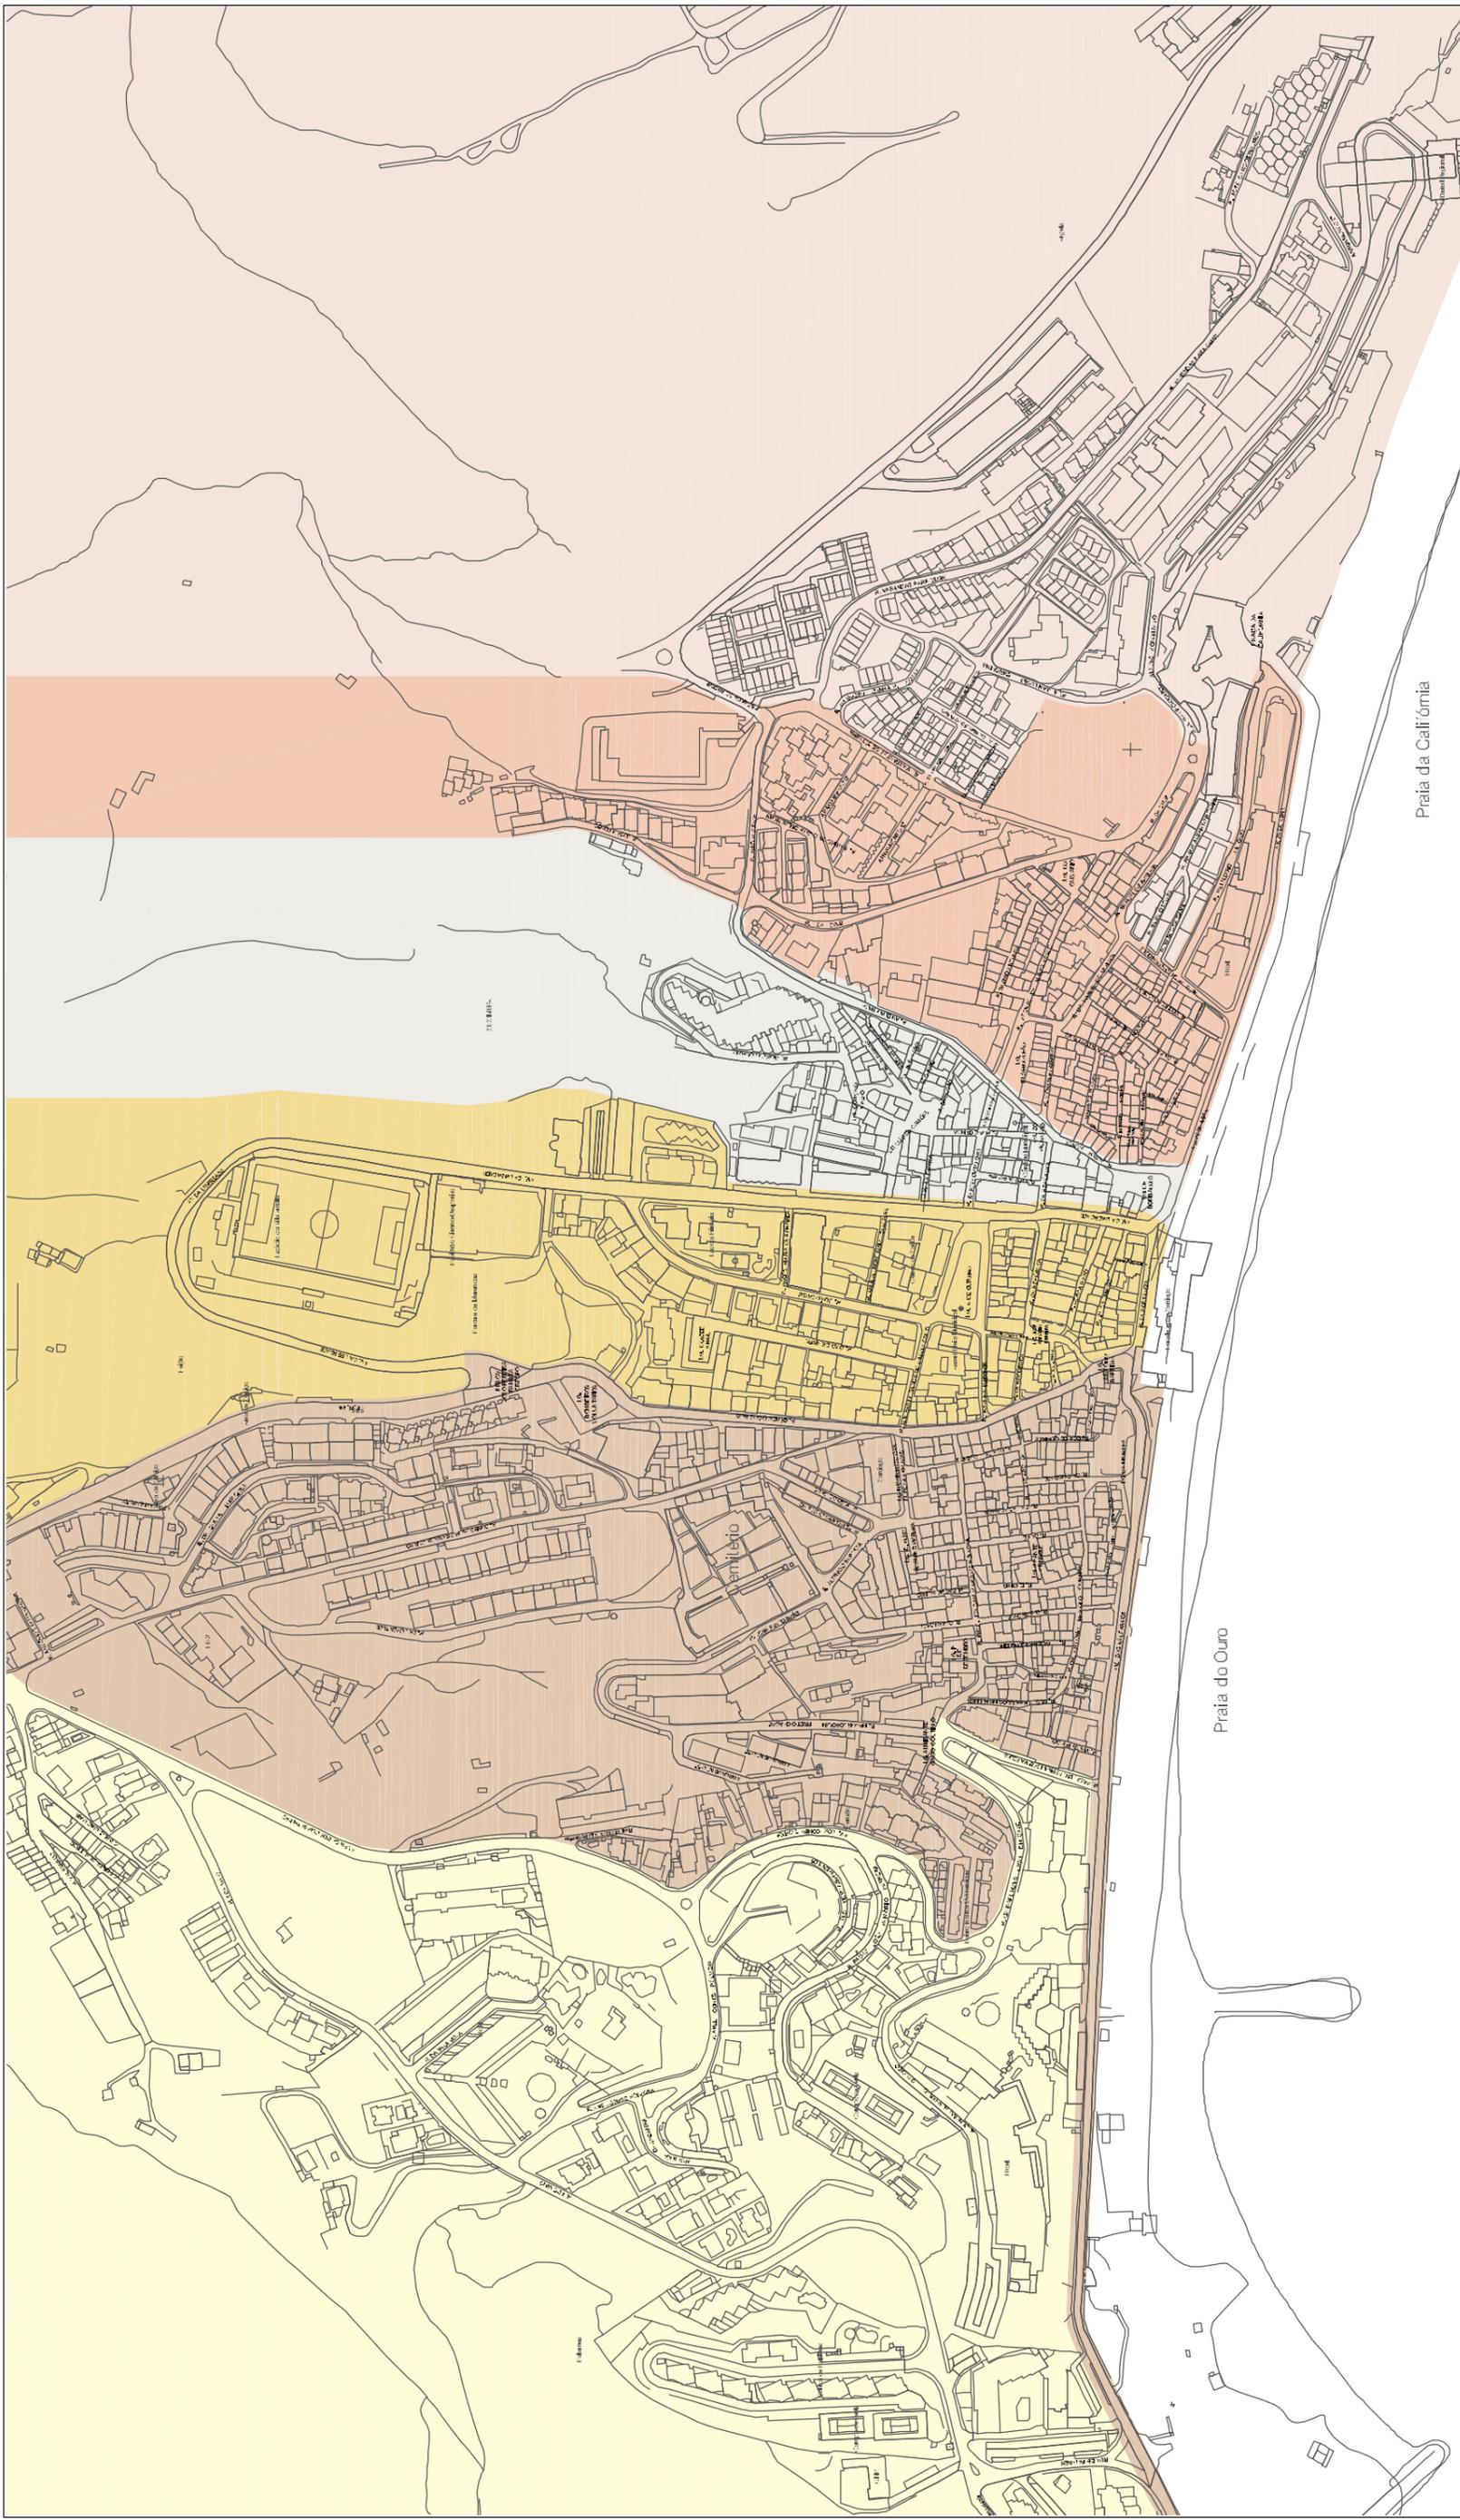


LEGENDA:

- Zona 1 - Poente
- Zona 3 - Centro
- Zona 5 - Nascente
- Zona 4 - Centro
- Zona 6 - Nascente



Câmara Municipal de Sesimbra

DIVISÃO DE PLANEAMENTO URBANÍSTICO <small>C. M. S. / D. U.</small>	Título do Plano Zonas para Caracterização	Desenho Nº 11 - E	Estado <small>1/4 500</small>
Desenhos: D.P.U./M Verificou: N.A. Fonte: Câmara Municipal de Sesimbra	Meta-Informação ESTUDO DE CIRCULAÇÃO E ESTACIONAMENTO DA VILA DE SESIMBRA	Data 09 Dezembro 2011	Data 13/14

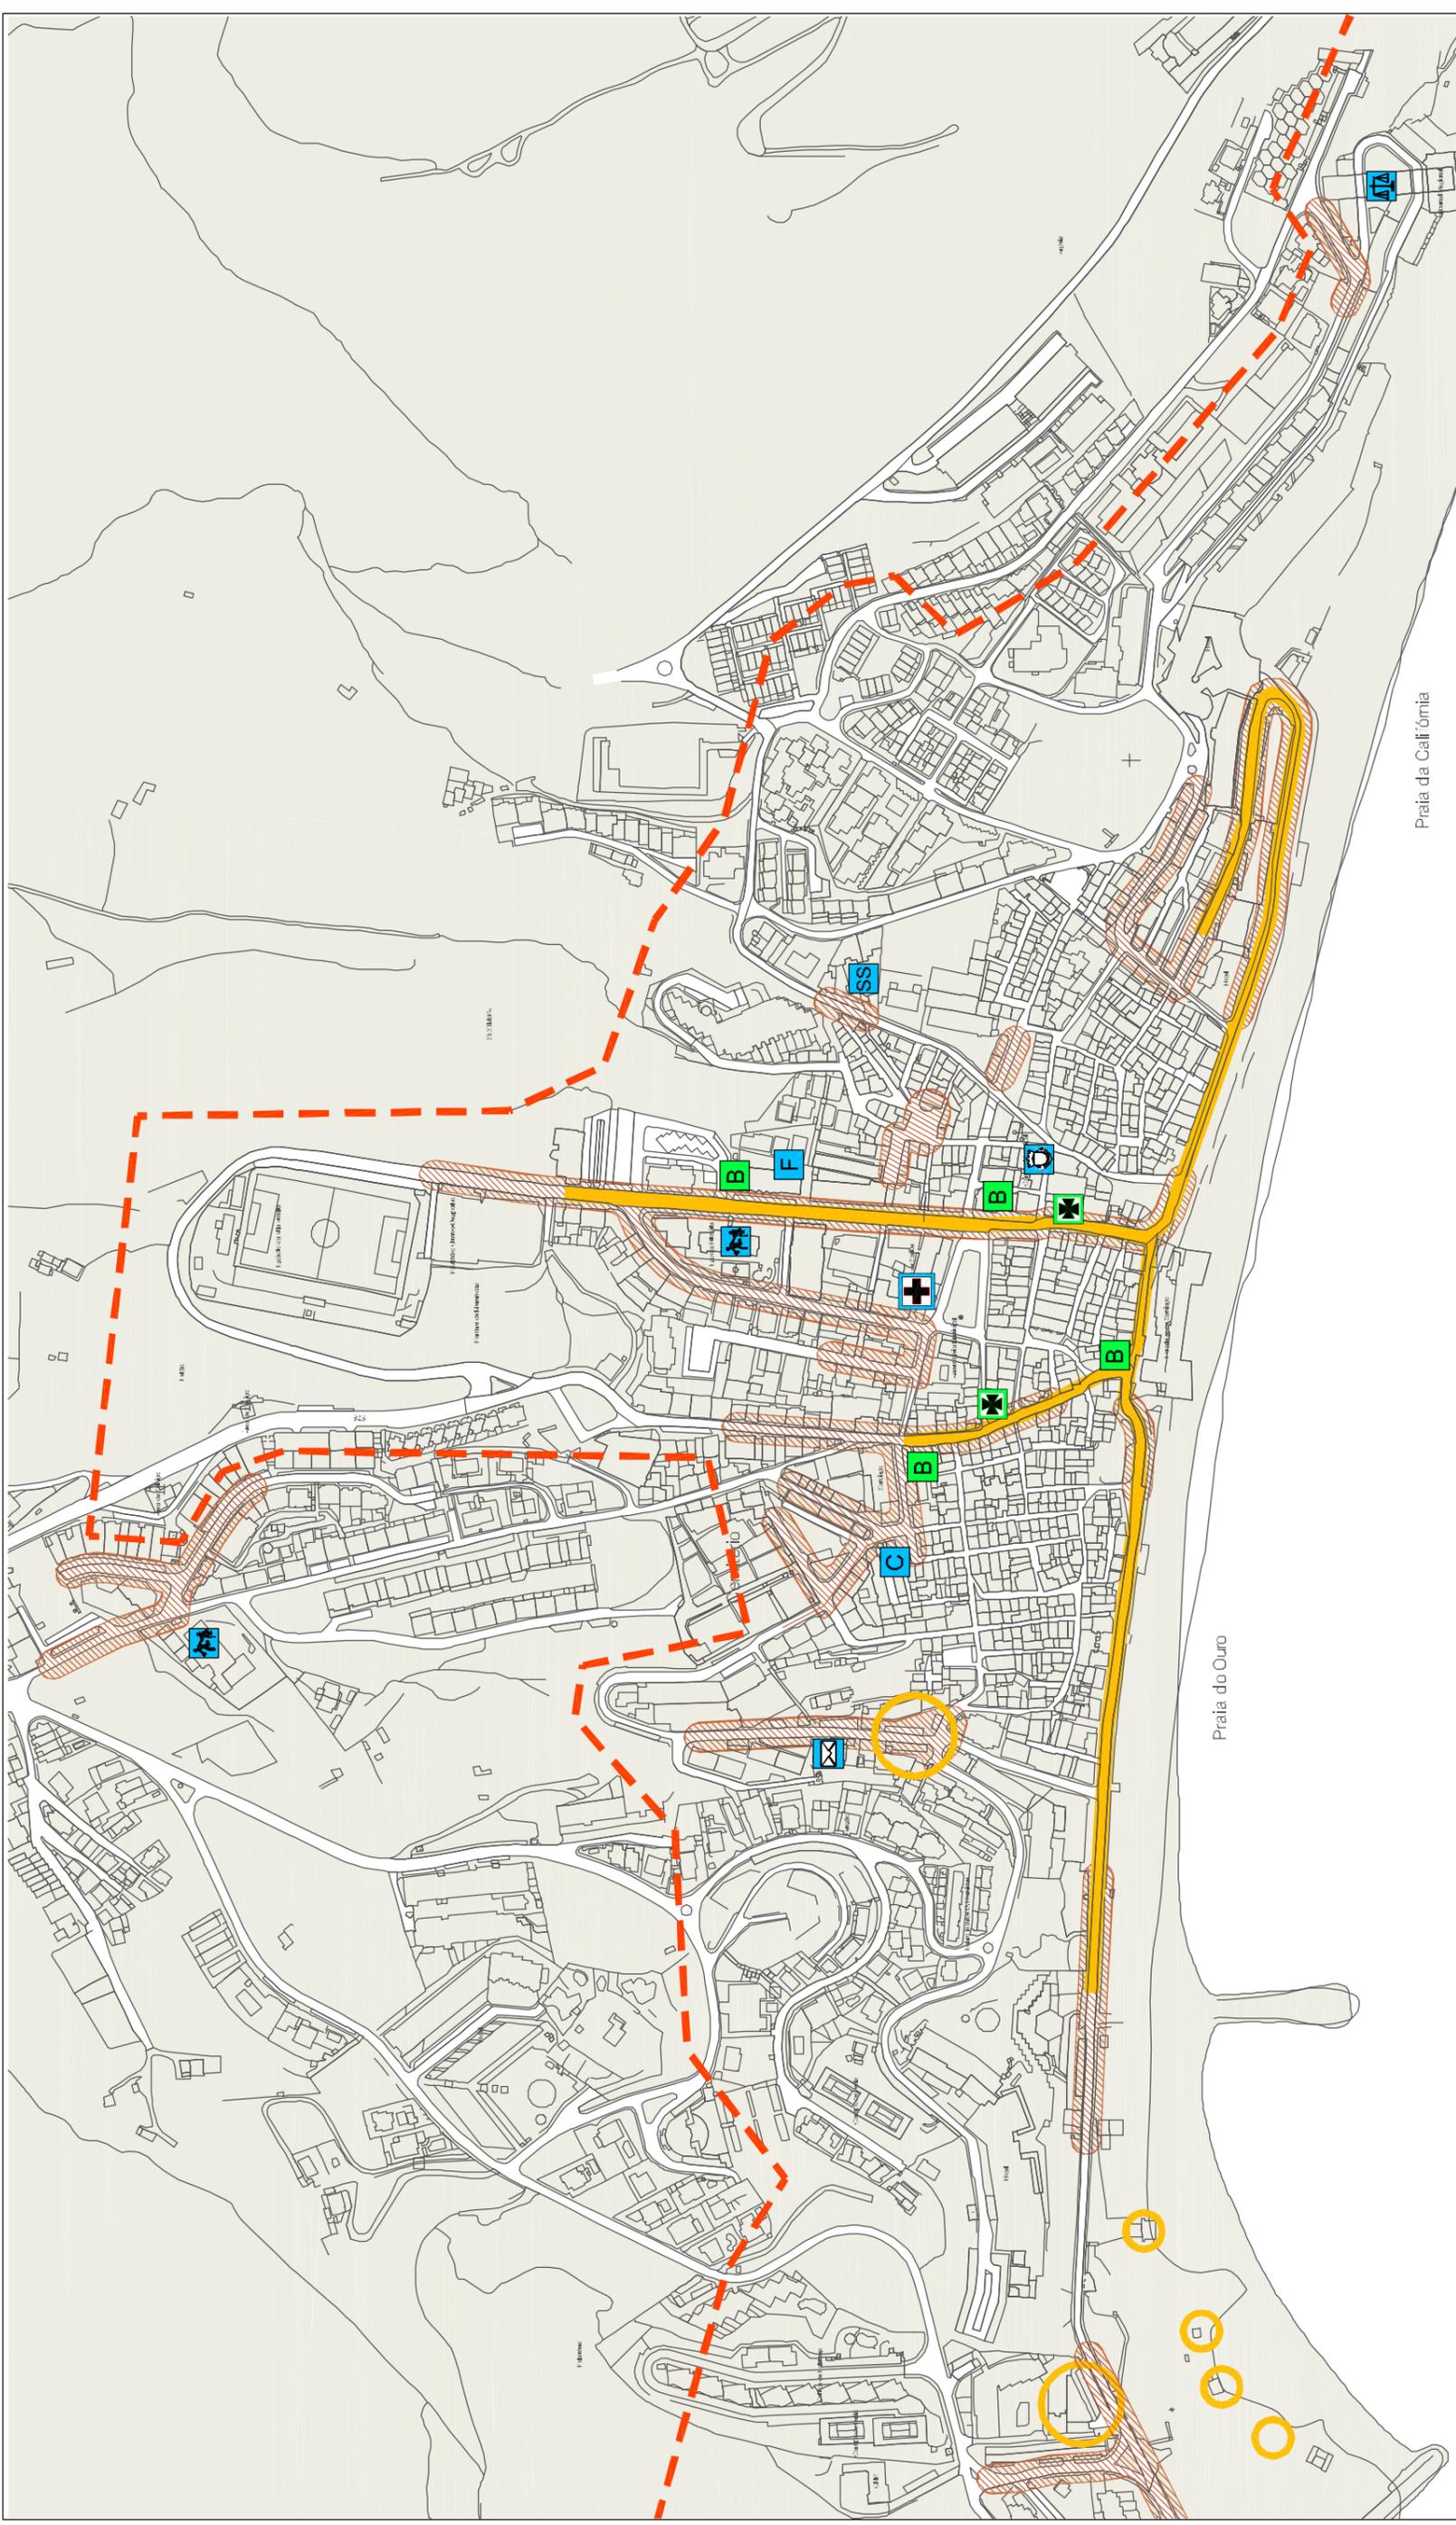

LEGENDA:

Zona sujeitas a maior pressão de estacionamento

Comércio / Eixo comercial

Equipamento

Serviços

Limite da área de maior procura de estacionamento na época balnear

Estacionamento legal, existente sob a influência de uma distância de 100m das zonas com maior procura



Câmara Municipal de Sesimbra

Título de Planta

DIVISÃO DE PLANEAMENTO URBANÍSTICO
C. M. S. / D. U.

Delegado D.P.U./M

Verificou N.A.

Fonte Câmara Municipal de Sesimbra

Desenho Nº 12 - E

Escala 1/4 500

Sist. Coord Datum 73 Hayford-Gauss

Data 09 Dezembro 2011

Fólio 14/14

Verbas N.A.

ESTUDO DE CIRCULAÇÃO E ESTACIONAMENTO DA VILA DE SESIMBRA