


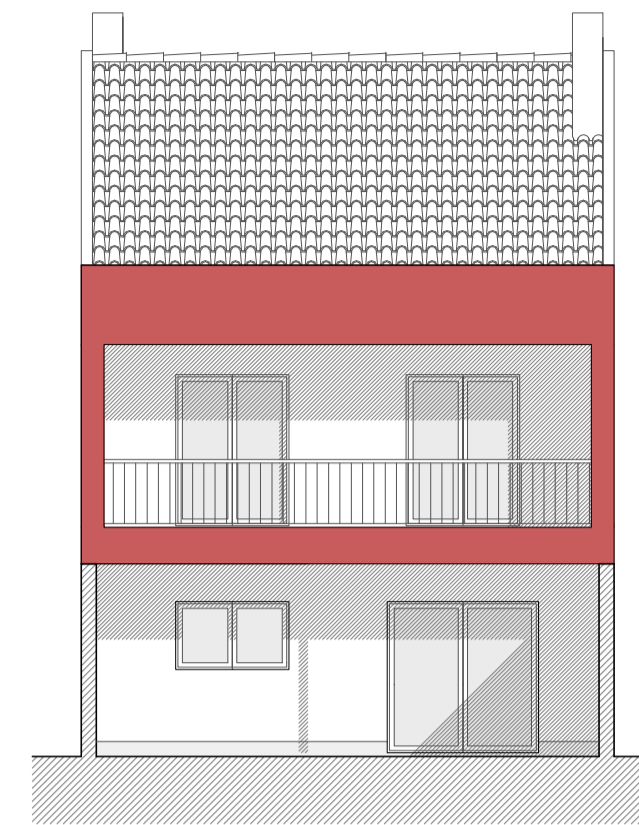


Alçado Principal




Alçado Lateral Direito




Alçado Posterior

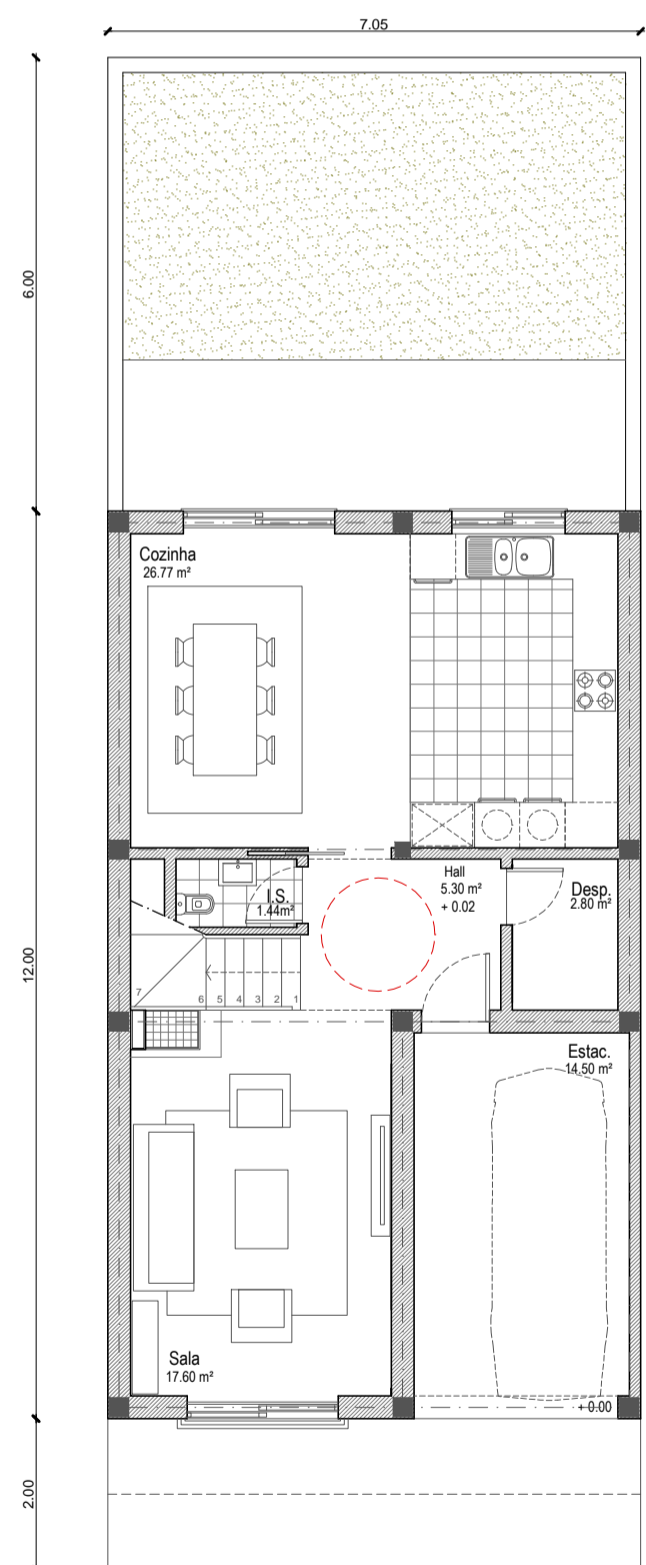


Piso 0
(89.30 m²)

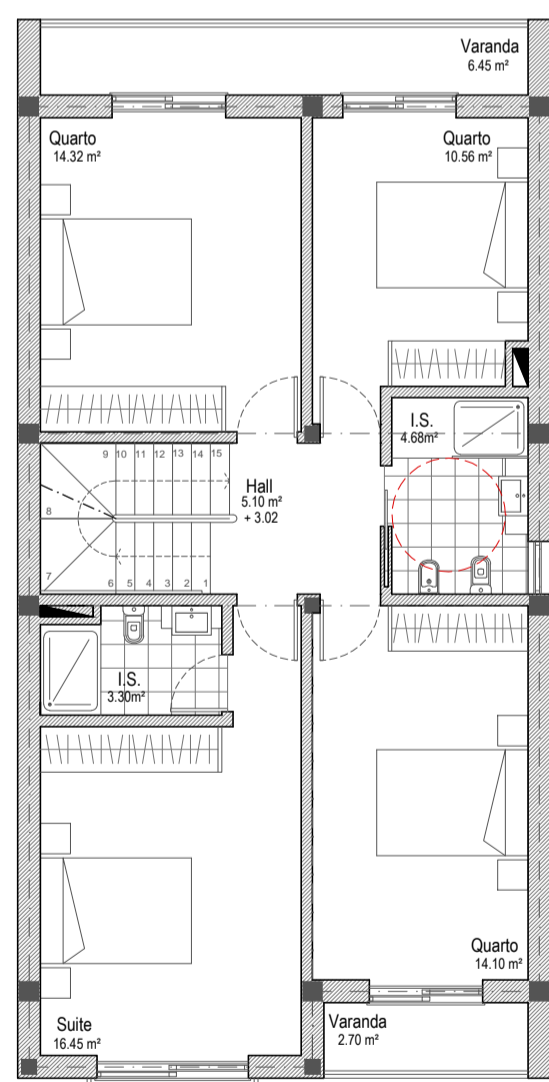

Piso 1
(88.65 m²)

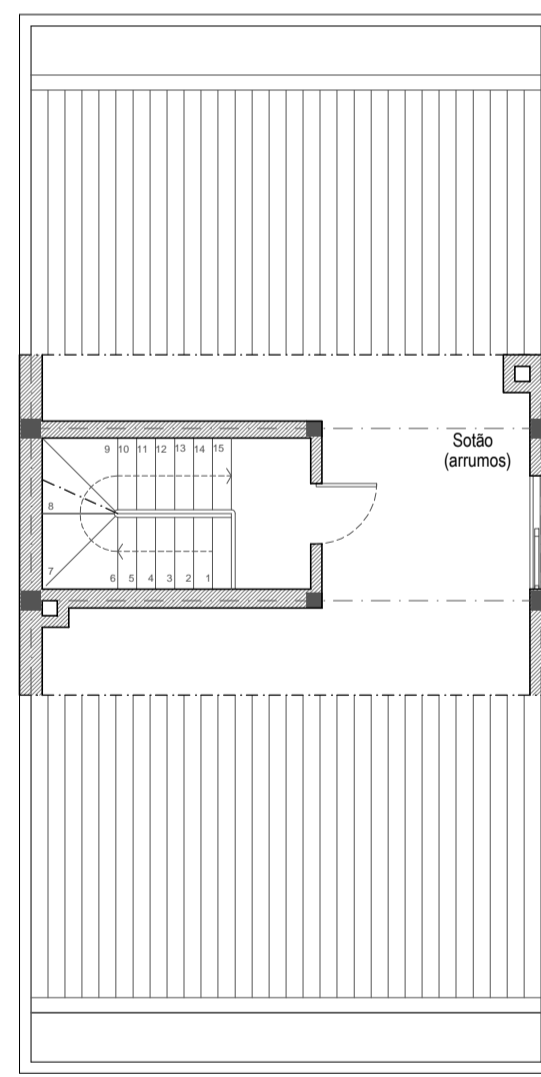

Sótão

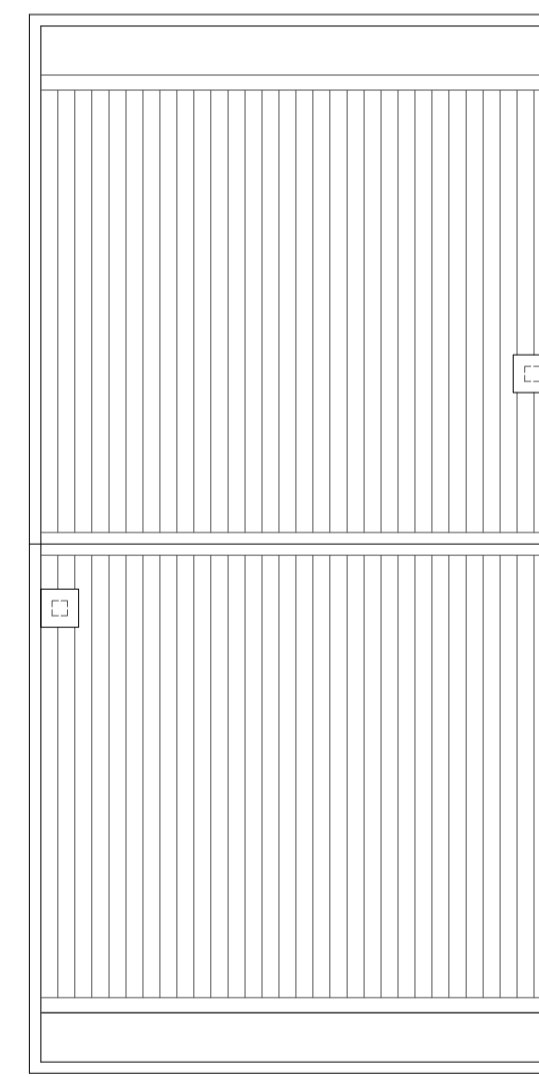

Cobertura

LEGENDA:

PAINEL DE CORES:

- R/C - CV Branco
- R/C - CV Cinza Betão ou Revestimento Pétreo
- 1º Andar Terra
- 1º Andar Cinza Betão
- 1º Andar Vermelho Escuro
- 1º Andar Colorau

PROJETO-TIPO T4

Variante 2 - T4 + sótão (Topo de quarteirão direito)
STP: 157.95 m²

Observ.: São permitidos cave e sótão desde que para usos não habitacional, como estacionamento e arrumos, não contabilizados para efeitos de STP. São permitidas variantes aos projetos-tipo dentro das soluções propostas, desde que mantidas as volumetrias e planos de fachada propostos e parâmetros urbanísticos definidos no regulamento do plano.

	CÂMARA MUNICIPAL DE SESIMBRA	DESENHO Nº 1.2
	DESIGNAÇÃO DO PROJETO AUGI 24 DA RIBEIRA DO MARCHANTE	ESCALA 1/100 DATA Janeiro/2016
TIPO E FASE DO PROJETO ARQUITETURA	PEÇA DESENHADA PROJETO-TIPO DE EDIFICAÇÃO VARIANTE 2 - T4 COM SÓTÃO	TÉCNICO Arqª Sofia Lucas