




Alçado Principal

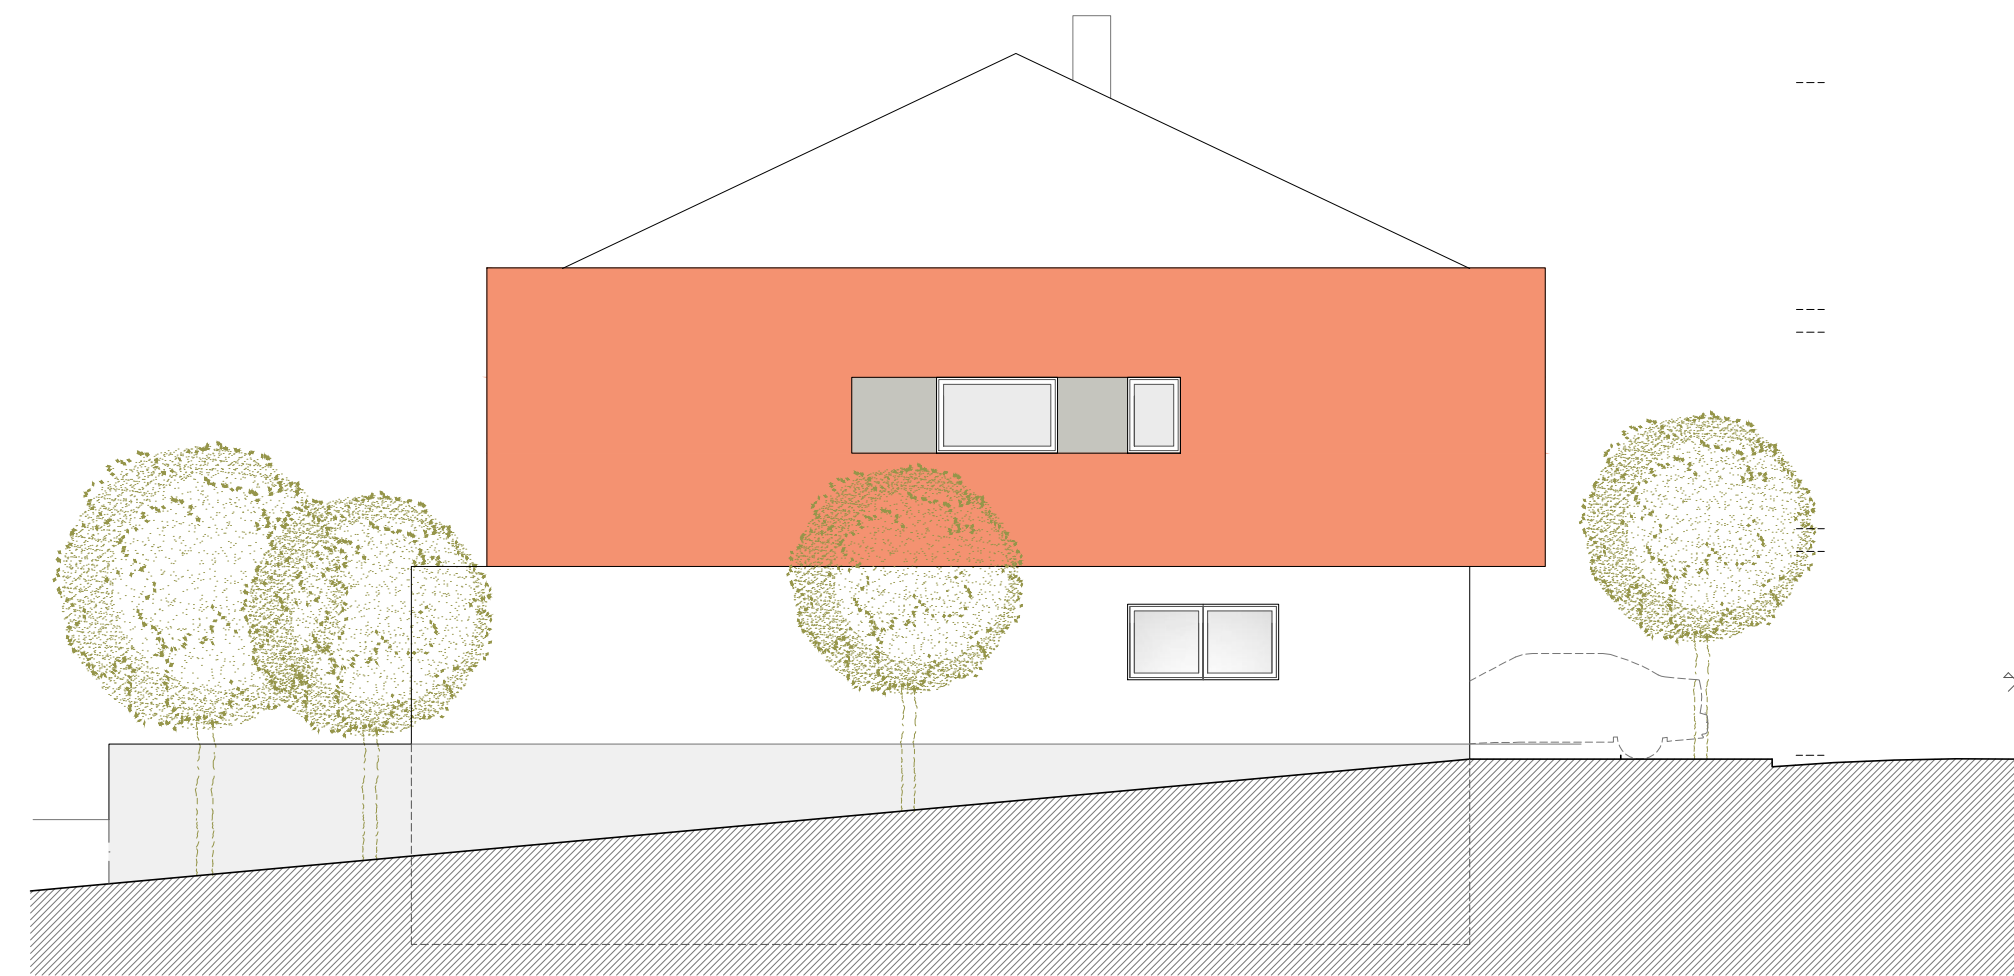


Alçado Lateral Esquerdo

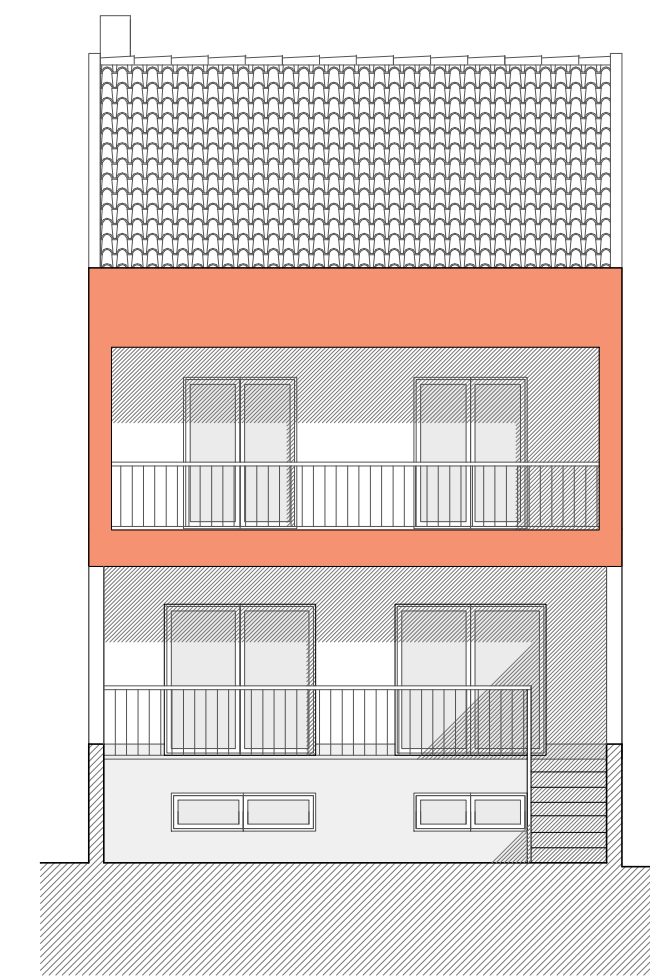


Alçado Posterior

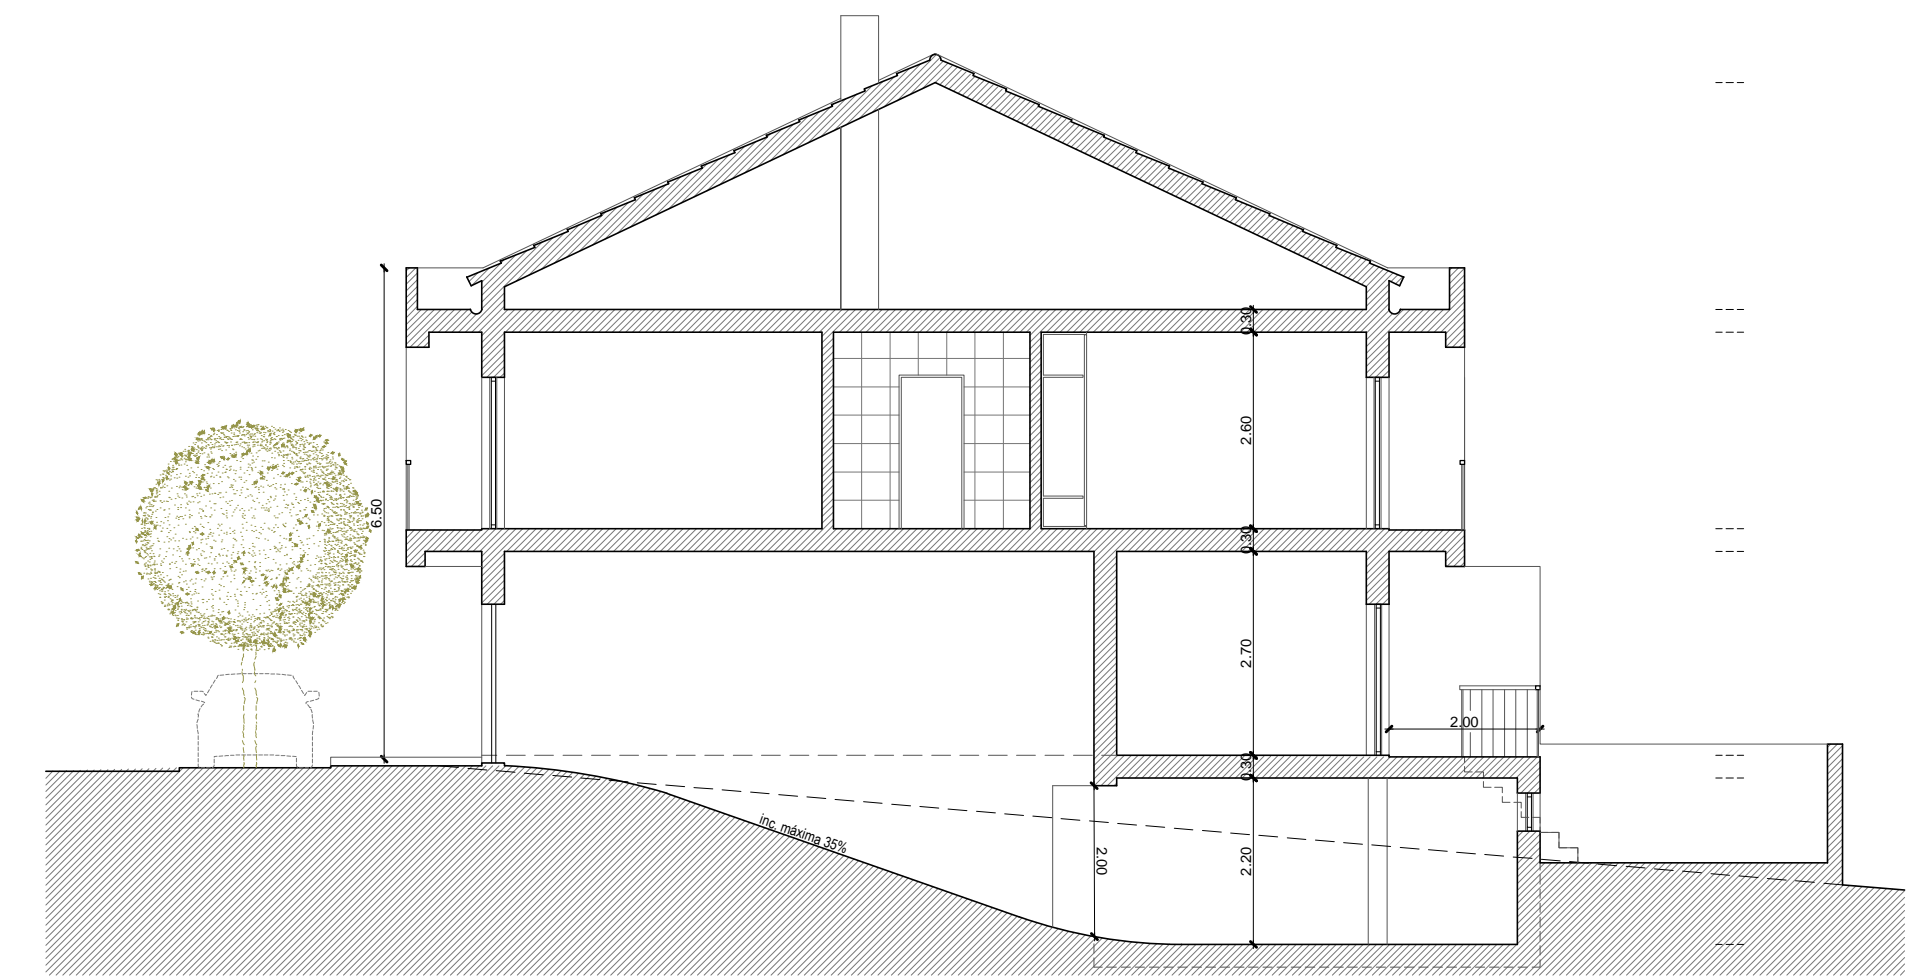


Corte esquemático

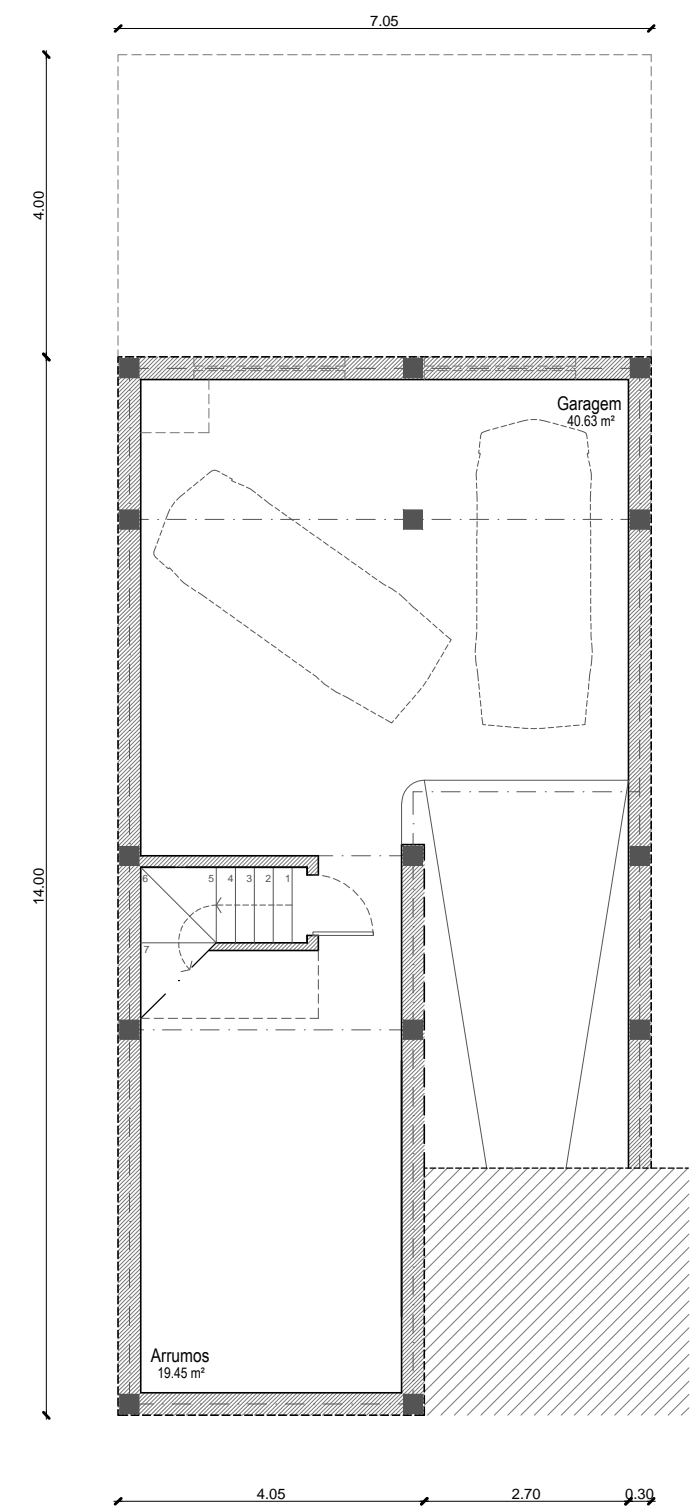


Cave  
(98.70 m<sup>2</sup>)

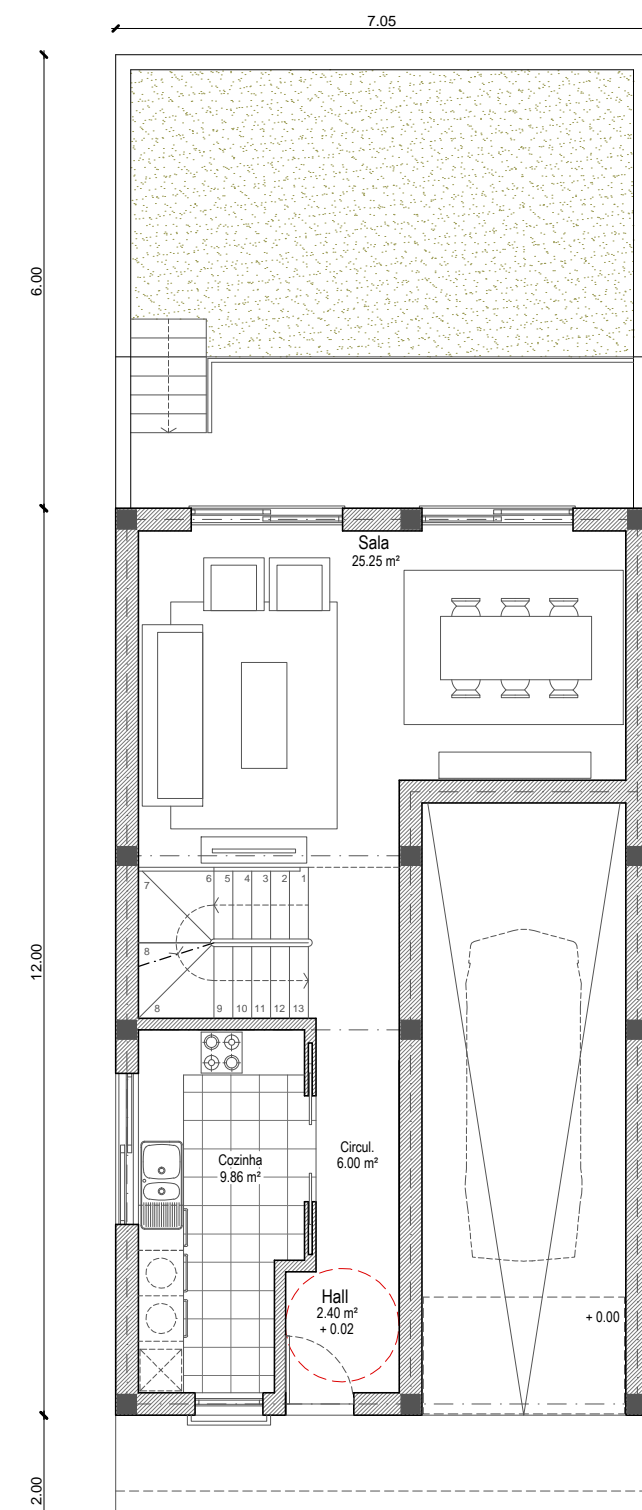

Piso 0  
(60.30m<sup>2</sup>)

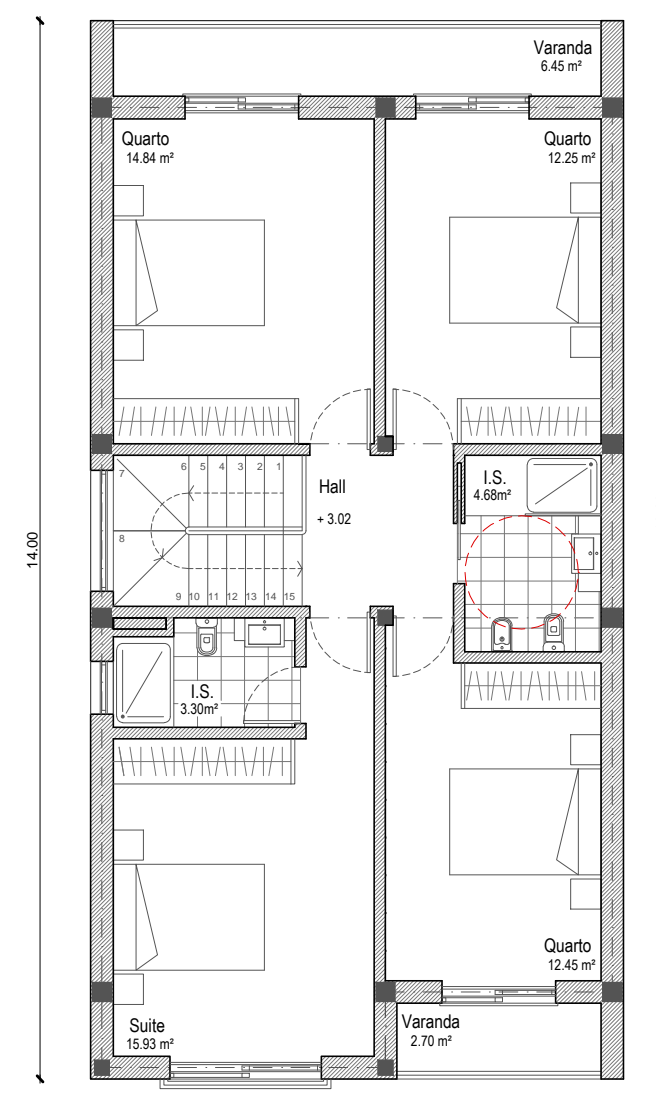

Piso 1  
(88.65 m<sup>2</sup>)

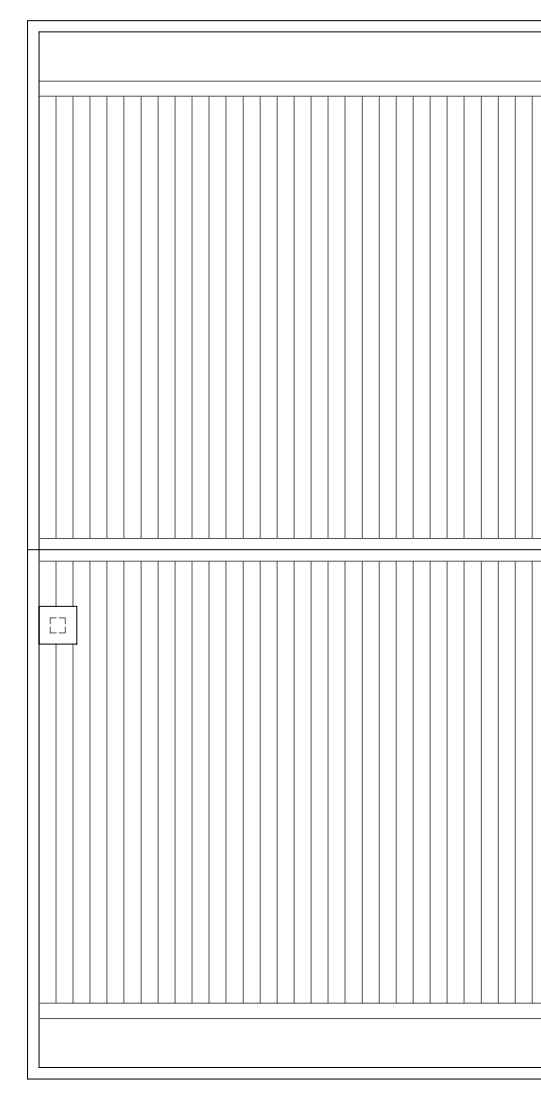

Cobertura

LEGENDA:

PAINEL DE CORES:

- RC - CV: Branco
- RC - CV: Cinza Betão ou Revestimento Pétreo
- 1º Andar: Terra
- 1º Andar: Cinza Betão
- 1º Andar: Vermelho Escuro
- 1º Andar: Colorau

PROJETO-TIPO T4

Variante 3 - T4 + cave (Topo de quarteirão esquerdo)

STP: 148.95 m<sup>2</sup>

Observ.: São permitidos cave e sótão desde que para usos não habitacional, como estacionamento e arrumos, não contabilizados para efeitos de STP. São permitidas variantes aos projetos-tipo dentro das soluções propostas, desde que mantidas as volumetrias e planos de fachada propostos e parâmetros urbanísticos definidos no regulamento do plano.

	CÂMARA MUNICIPAL DE SESIMBRA		DESENHO Nº <b>1.3</b>
	DESIGNAÇÃO DO PROJETO <b>AUGI 24 DA RIBEIRA DO MARCHANTE</b>		ESCALA 1/100
TIPO E FASE DO PROJETO <b>ARQUITETURA</b>	PEÇA DESENHADA <b>PROJETO-TIPO DE EDIFICAÇÃO VARIANTE 3 - T4 COM CAVE</b>	DATA Janeiro/2016	TÉCNICO Avel Soares Lucas