




Alçado Principal

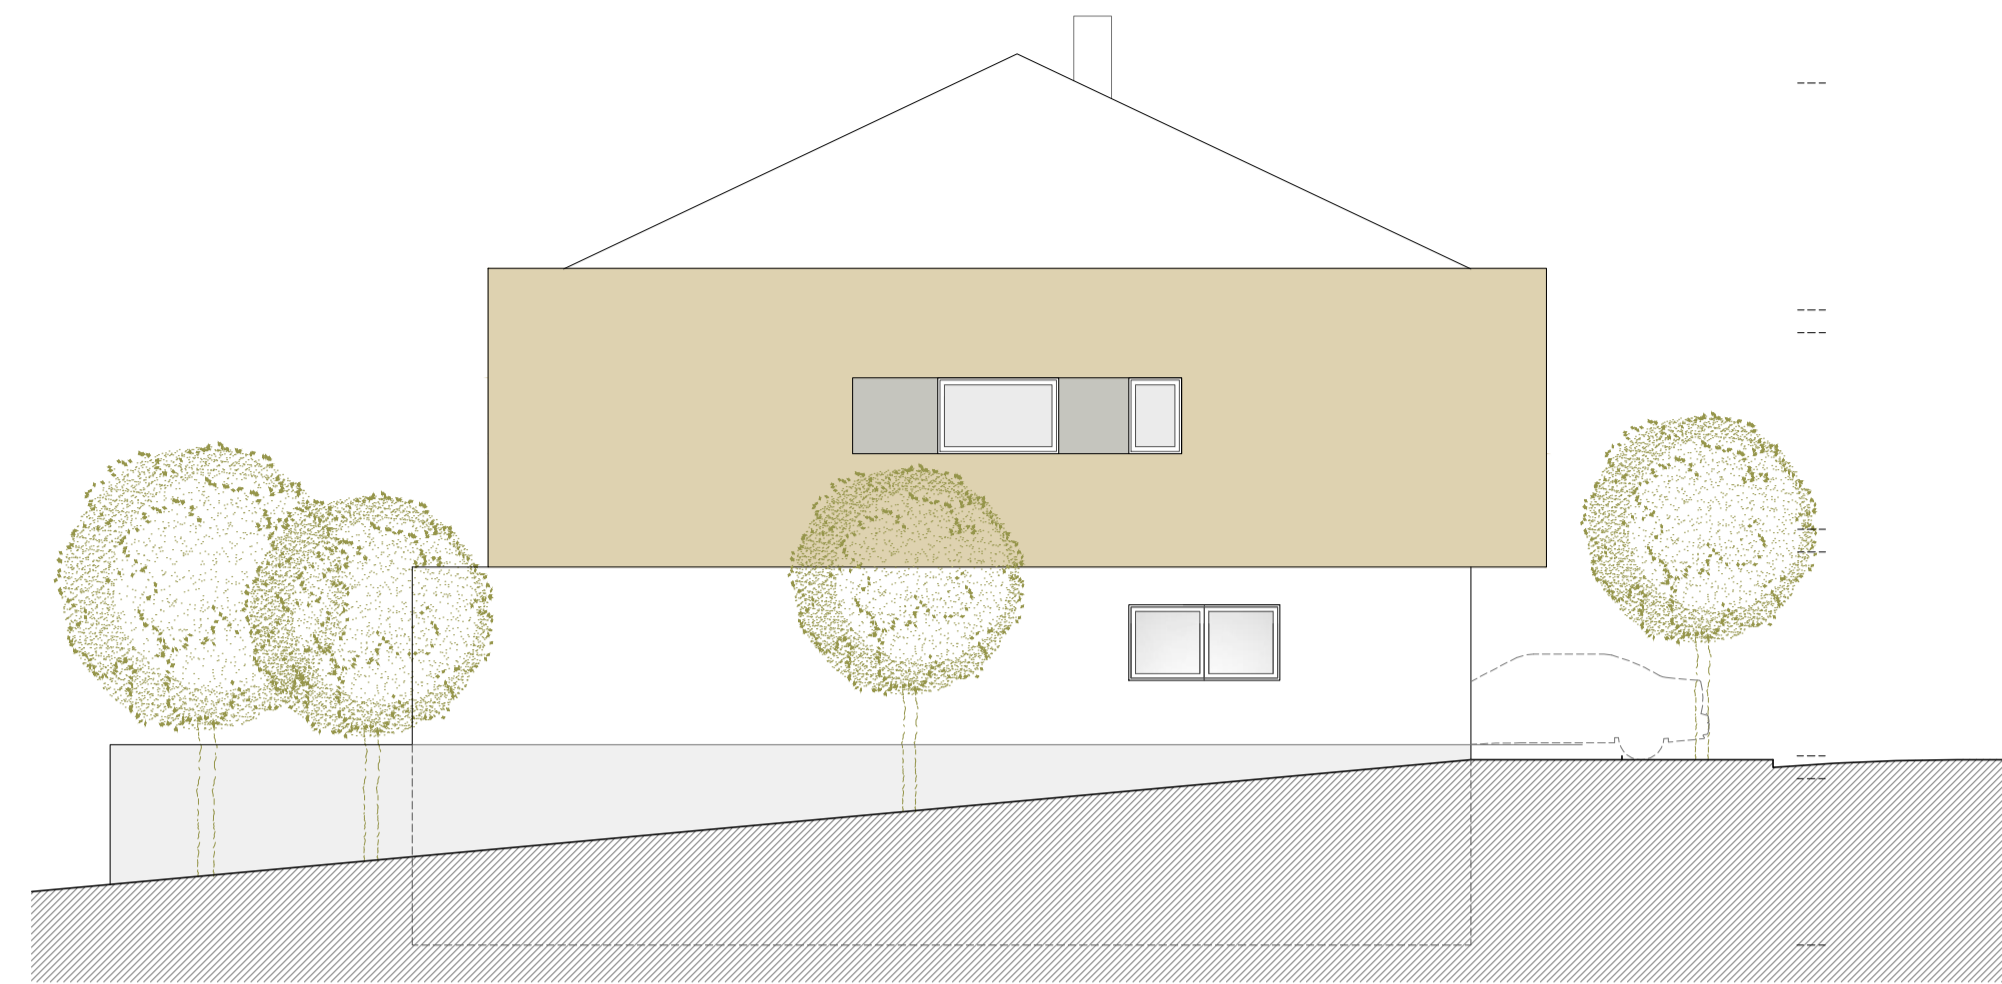


Alçado Lateral Esquerdo

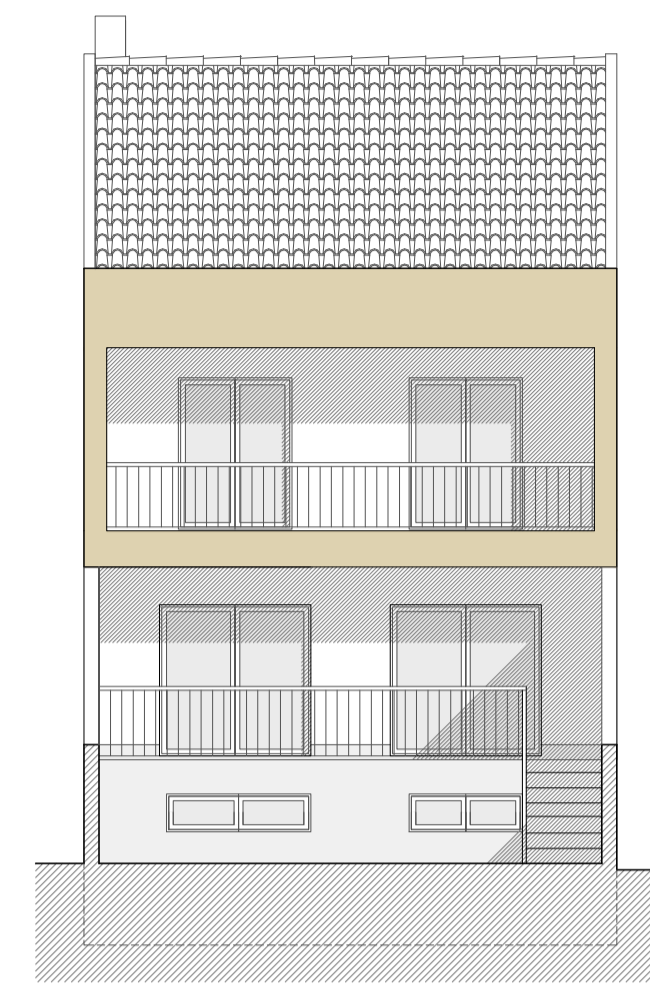


Alçado Posterior

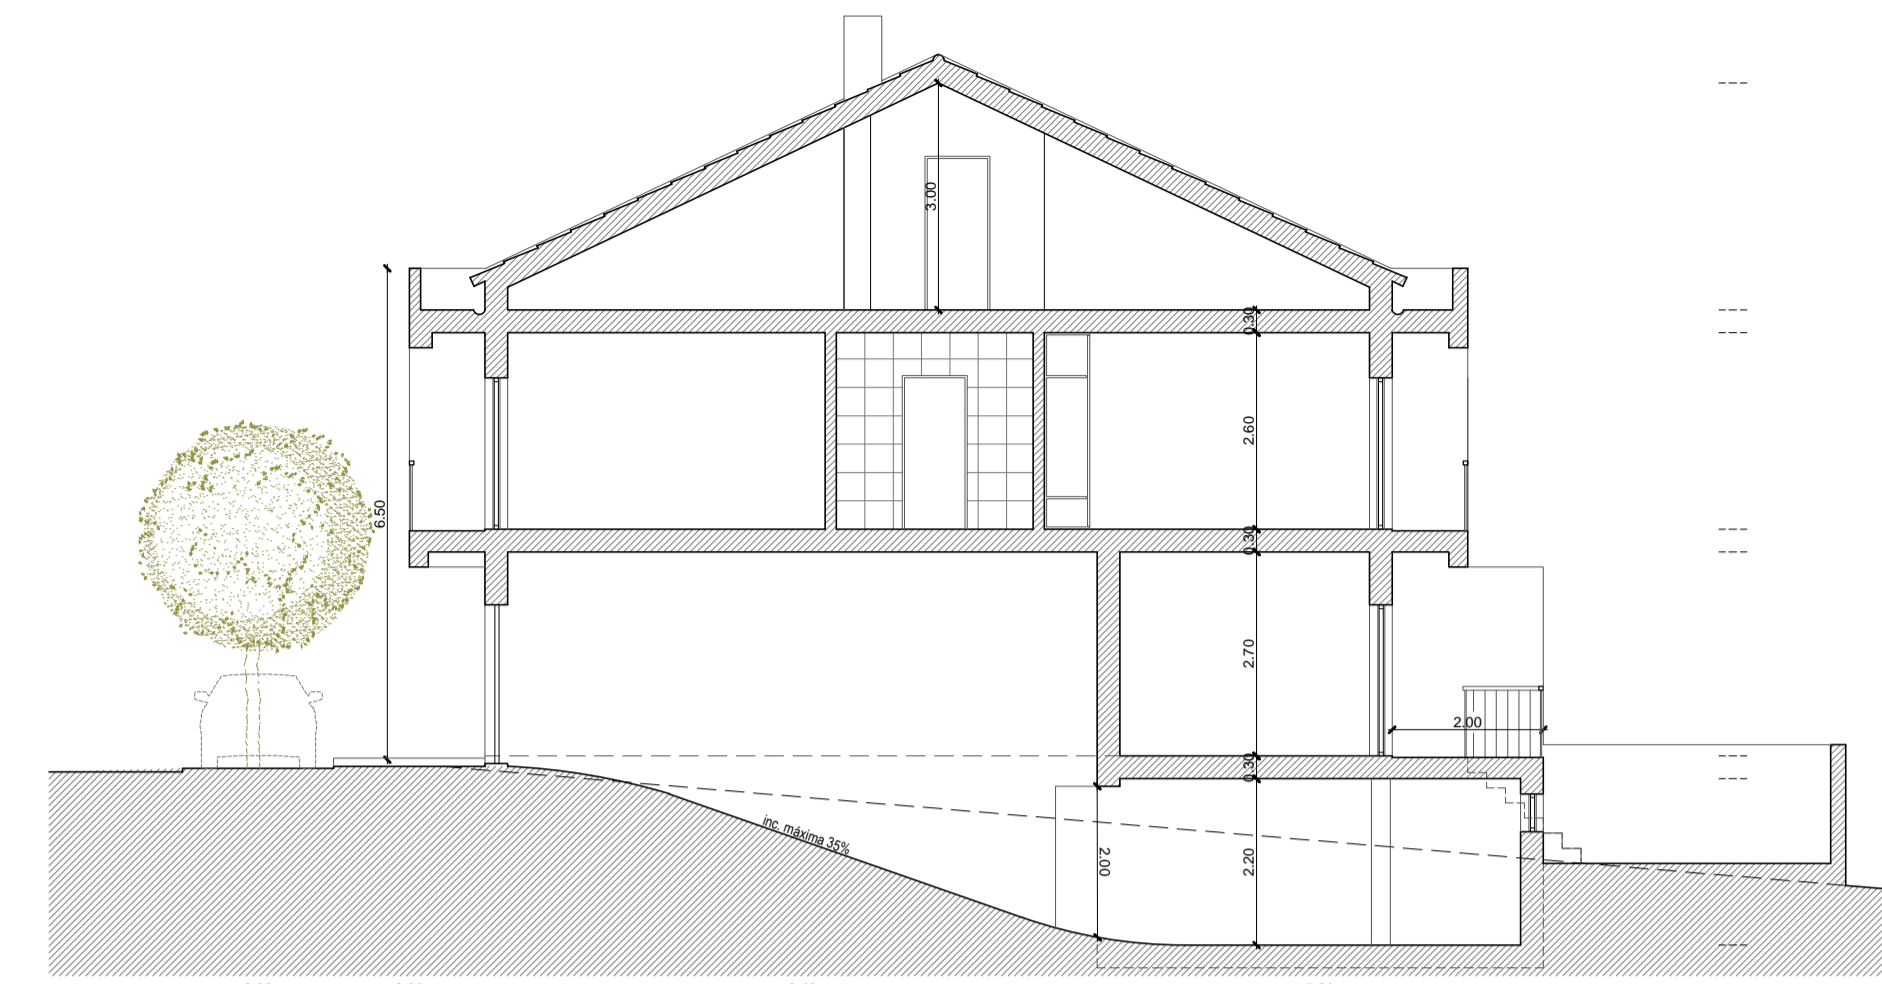


Corte esquemático

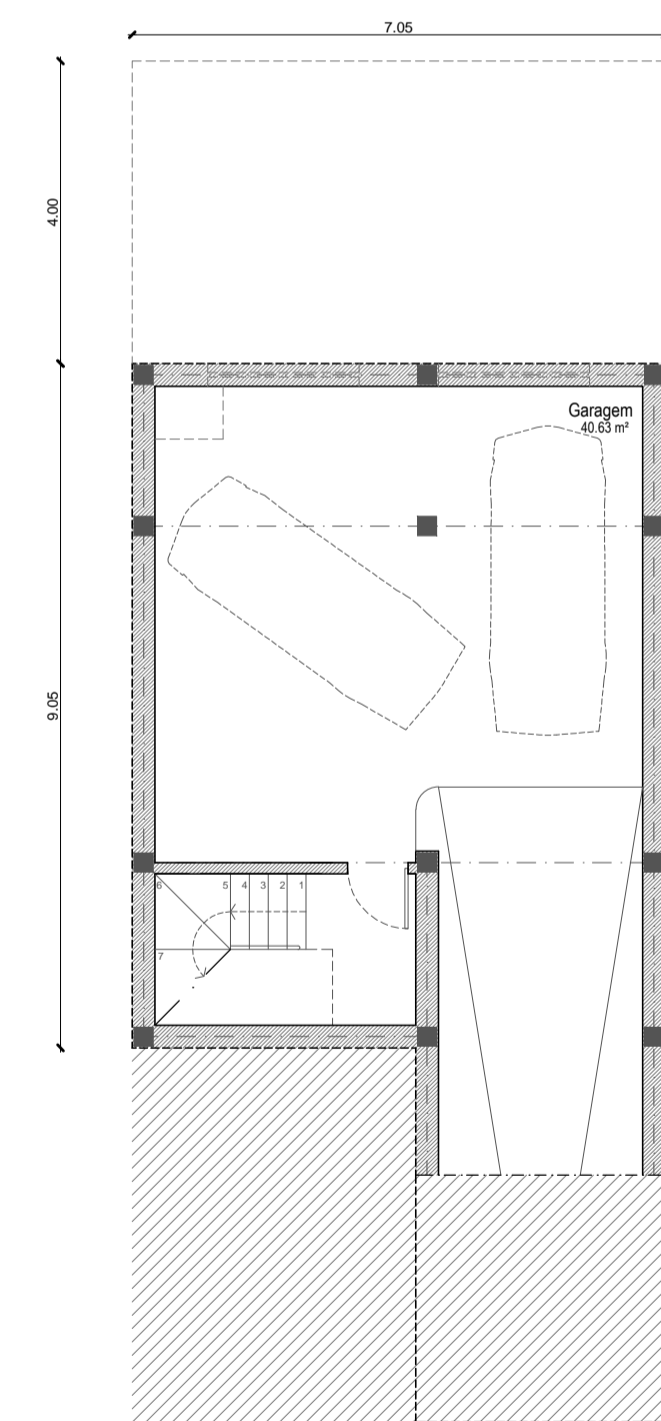


Cave
(80.14 m²)

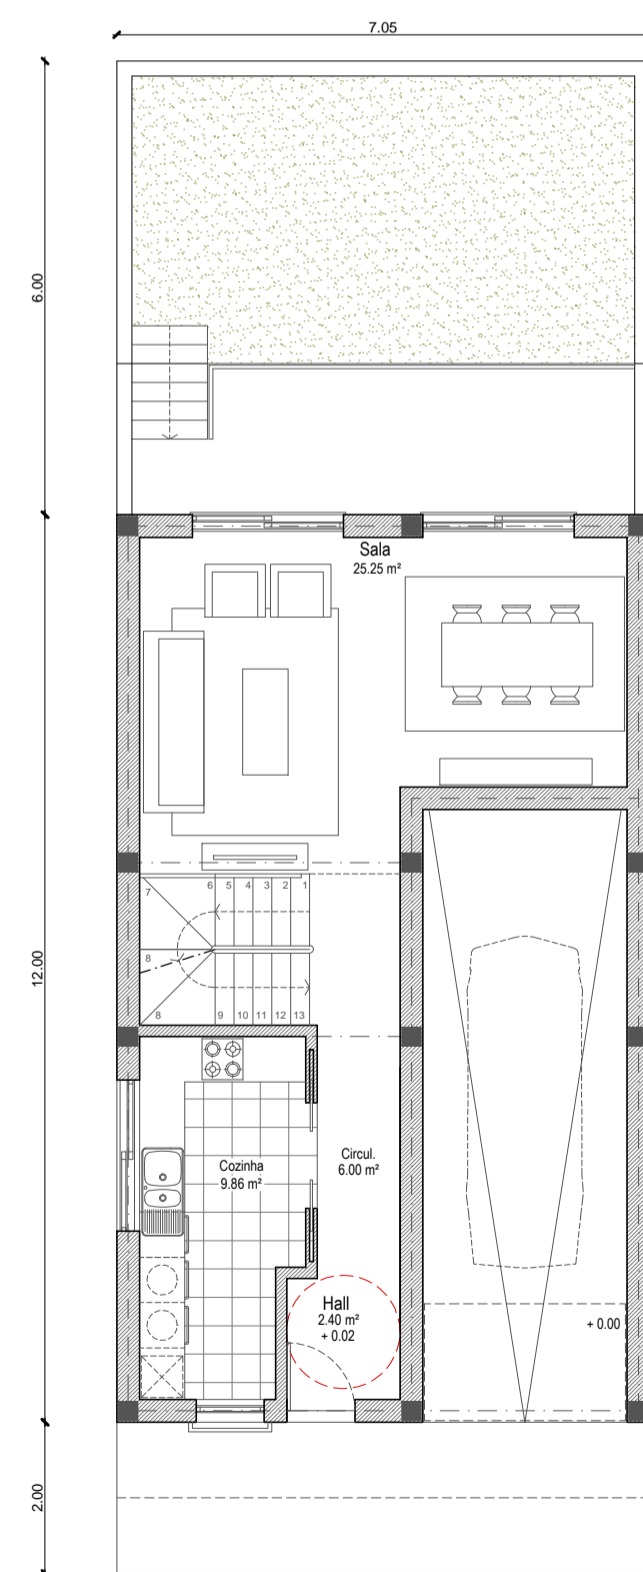


Piso 0
(60.30 m²)

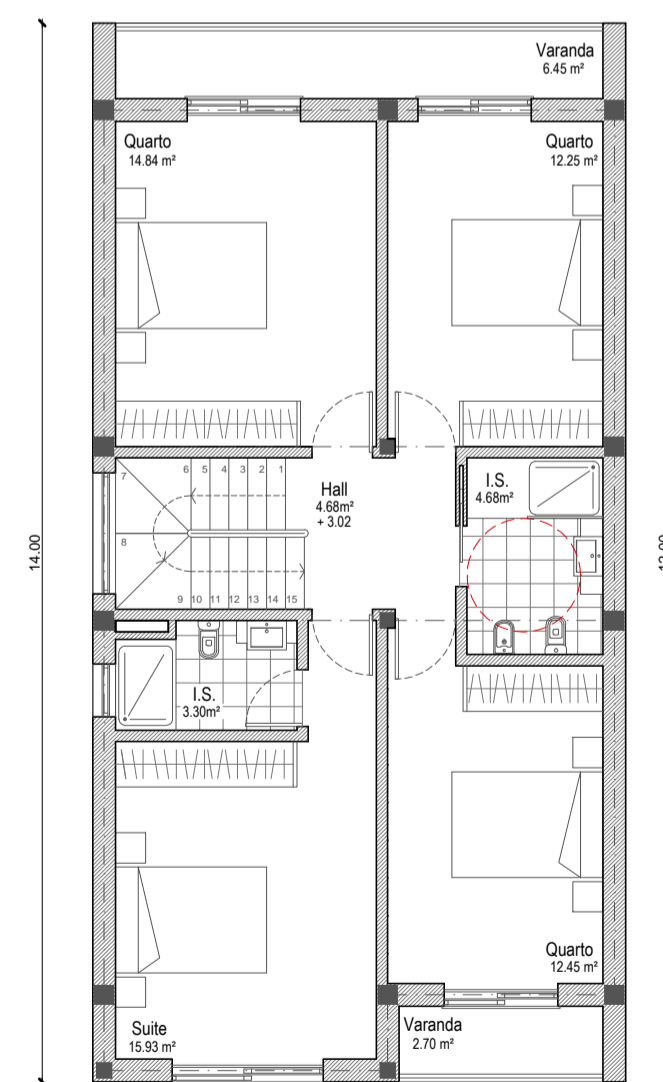

Piso 1
(88.65 m²)

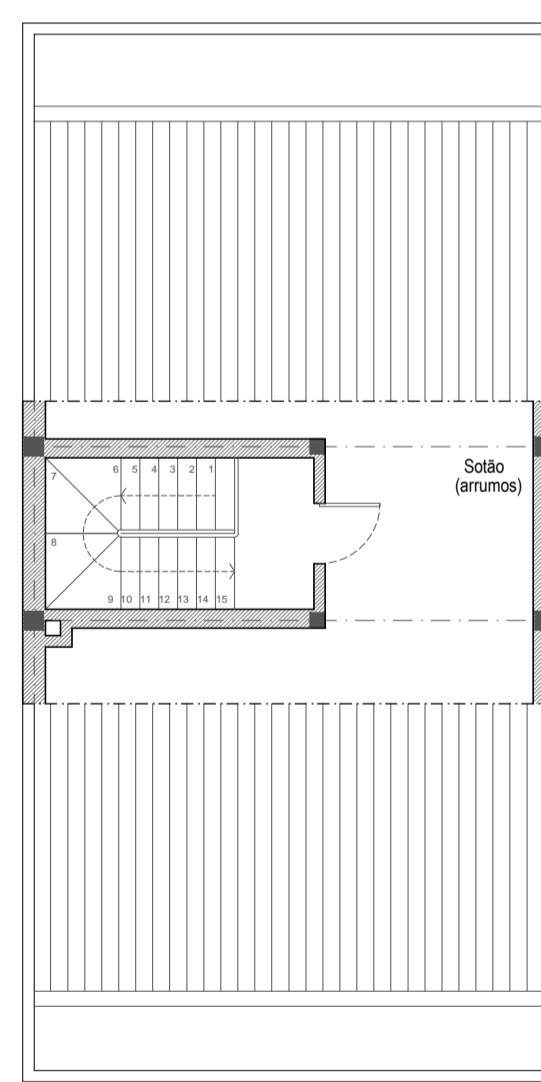

Sótão

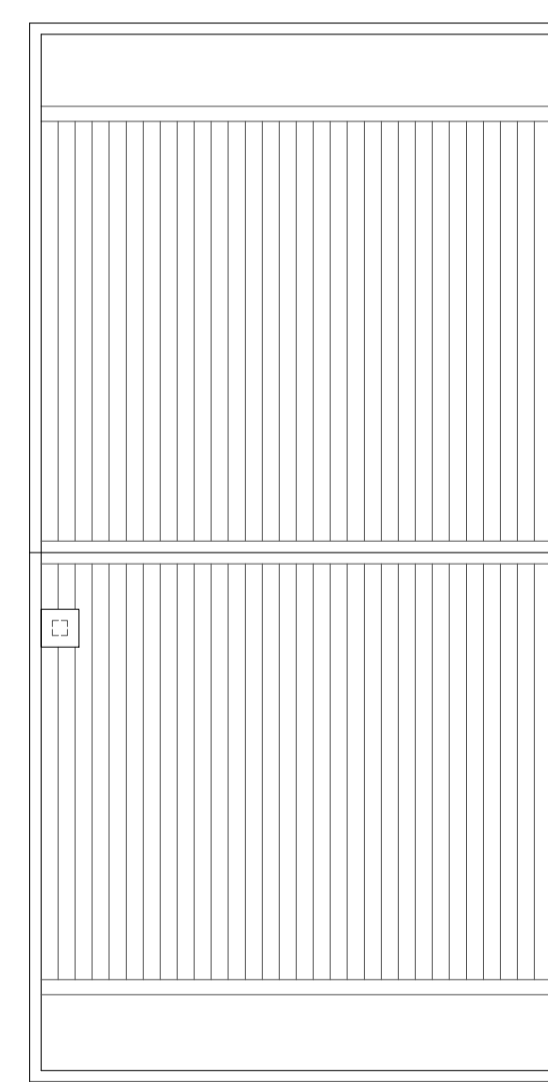

Cobertura

LEGENDA:

PAINEL DE CORES:

- RC-CV Branco
- RC-CV Cinza Betão ou Revestimento Pétreo
- 1º Andar Terra
- Cinza Betão
- Vermelho Escuro
- Colorau

PROJETO-TIPO T4

Variante 4 - T4 + cave + sótão (Topo de quarteirão esquerdo)

STP: 148.95 m²

Observ.: São permitidos cave e sótão desde que para usos não habitacional, como estacionamento e arrumos, não contabilizados para efeitos de STP. São permitidas variantes aos projetos-tipo dentro das soluções propostas, desde que mantidas as volumétricas e planos de fachada propostos e parâmetros urbanísticos definidos no regulamento do plano.

	CÂMARA MUNICIPAL DE SESIMBRA		DESENHO Nº
	AUGI 24 DA RIBEIRA DO MARCHANTE		1.4
TIPO E FASE DO PROJETO	PEÇA DESENHADA	PROJETO-TIPO DE EDIFICAÇÃO VARIANTE 4 - T4 COM CAVE E SÓTÃO	ESCALA
ARQUITETURA			1/100
			DATA
			Janeiro/2016
			TECNICO
			Arqº Sofia Lucas