




Perfil Transversal Tipo (Topo de Quarteirão)

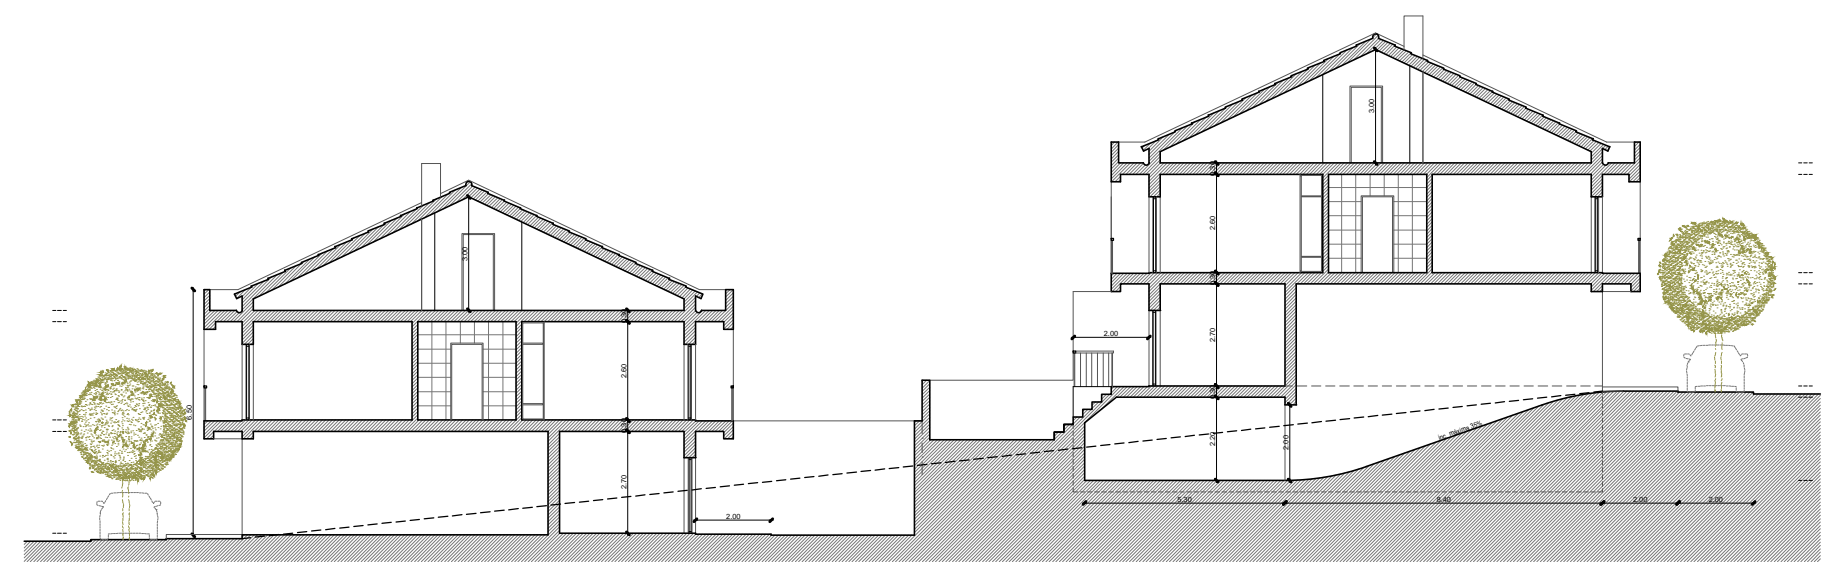


Corte esquemático

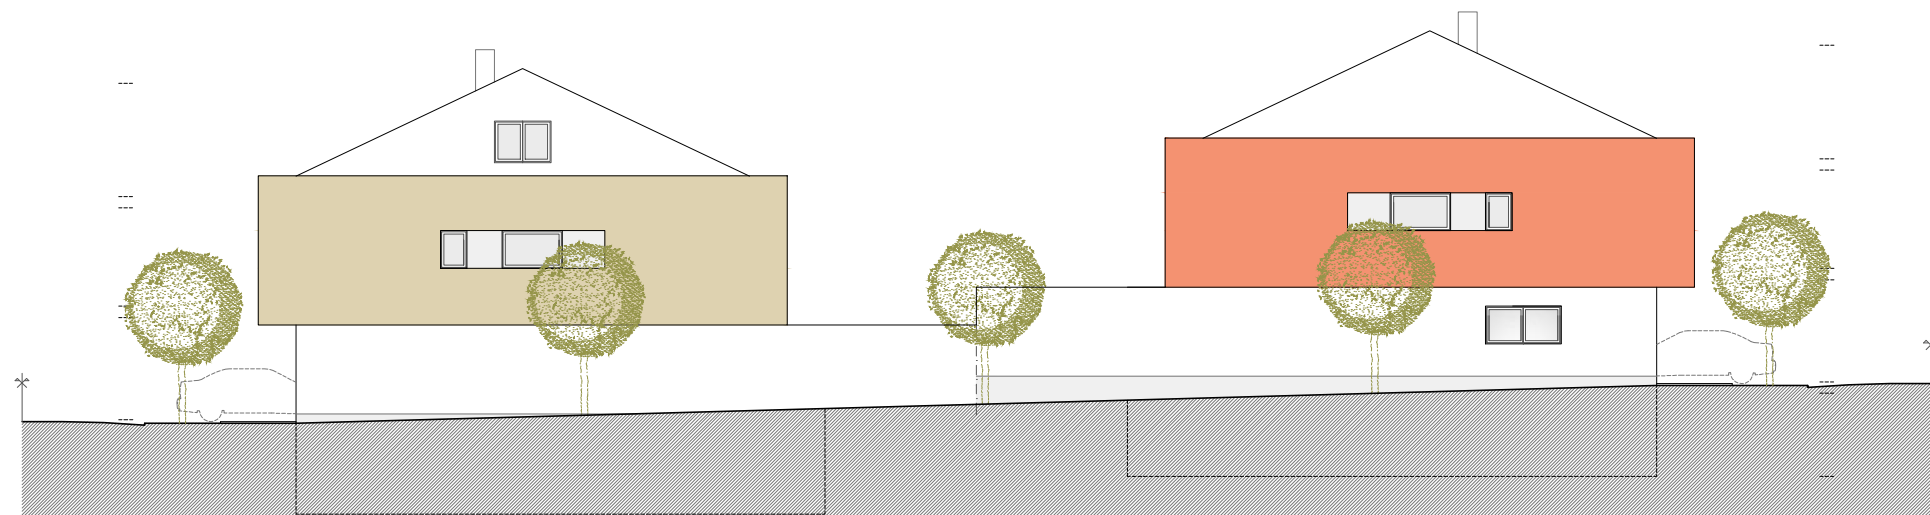


Perfil Transversal Tipo (Topo de Quarteirão)

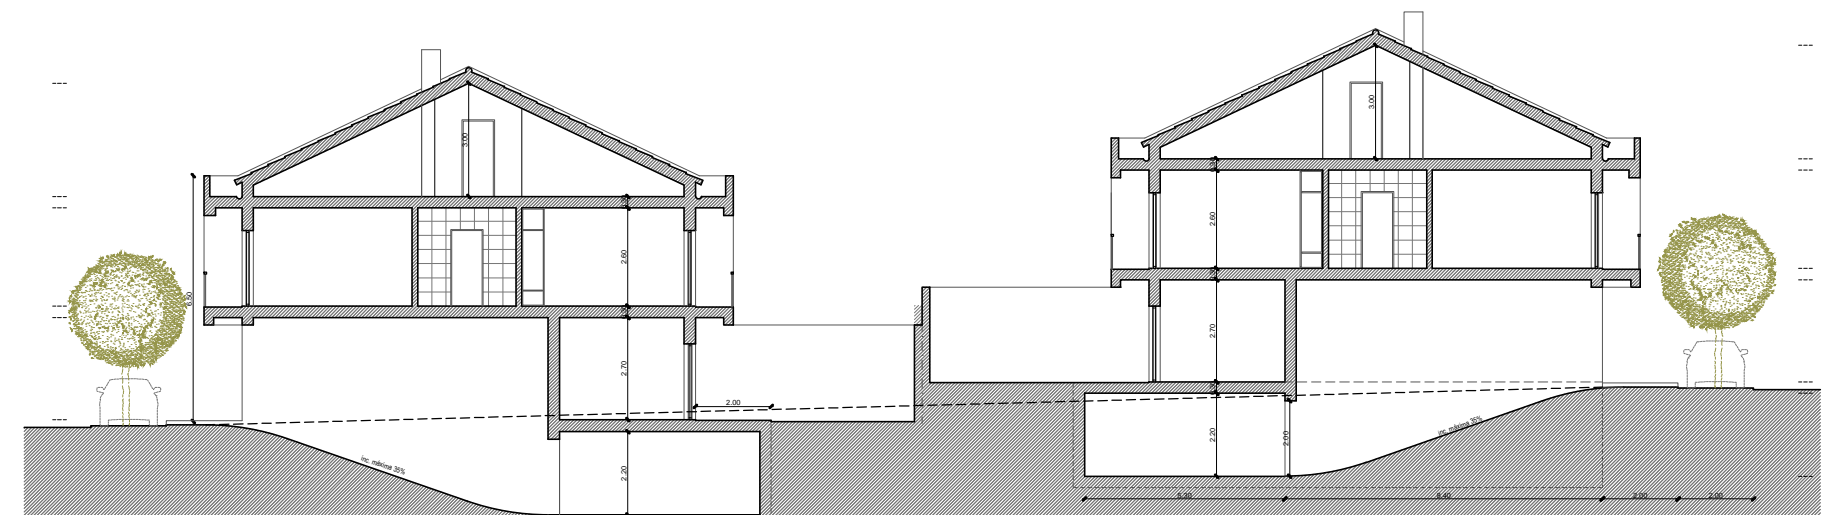

Corte esquemático

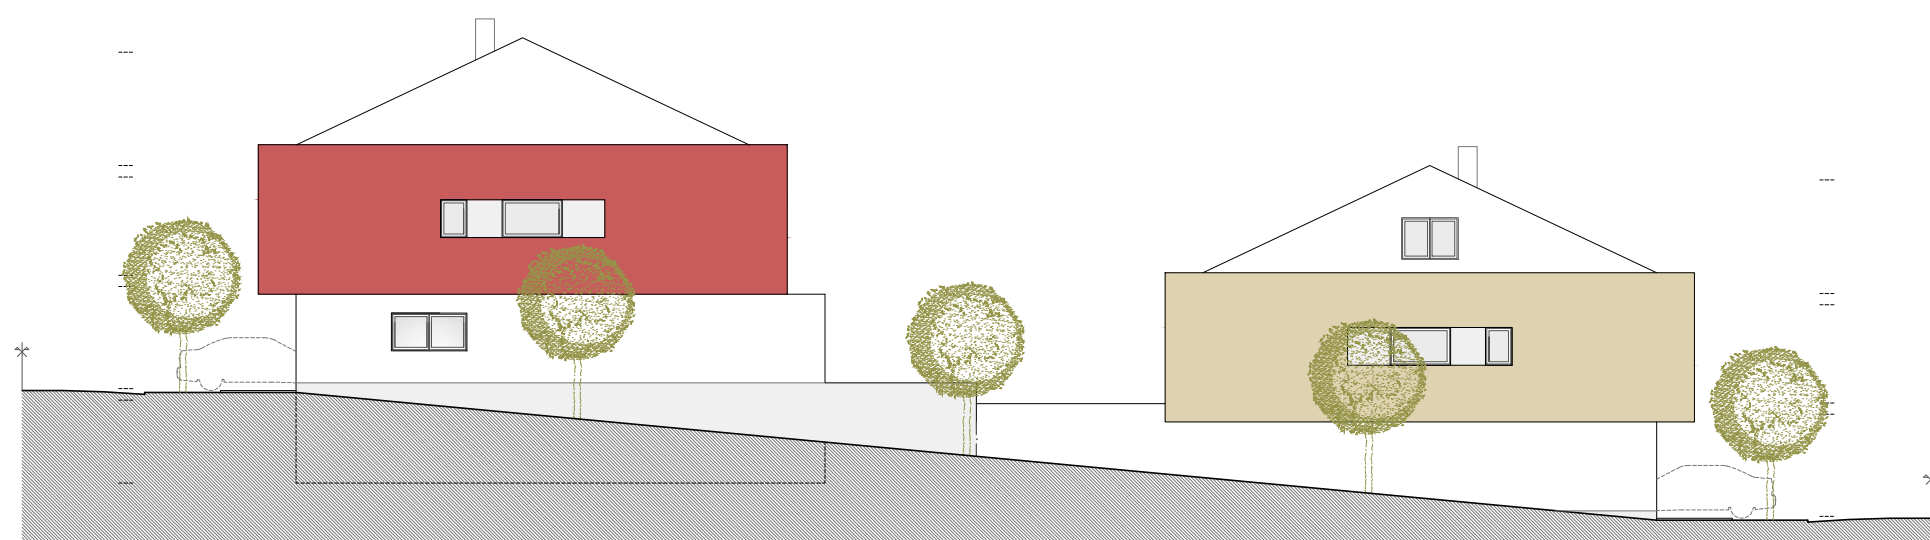

Perfil Transversal Tipo (Topo de Quarteirão)

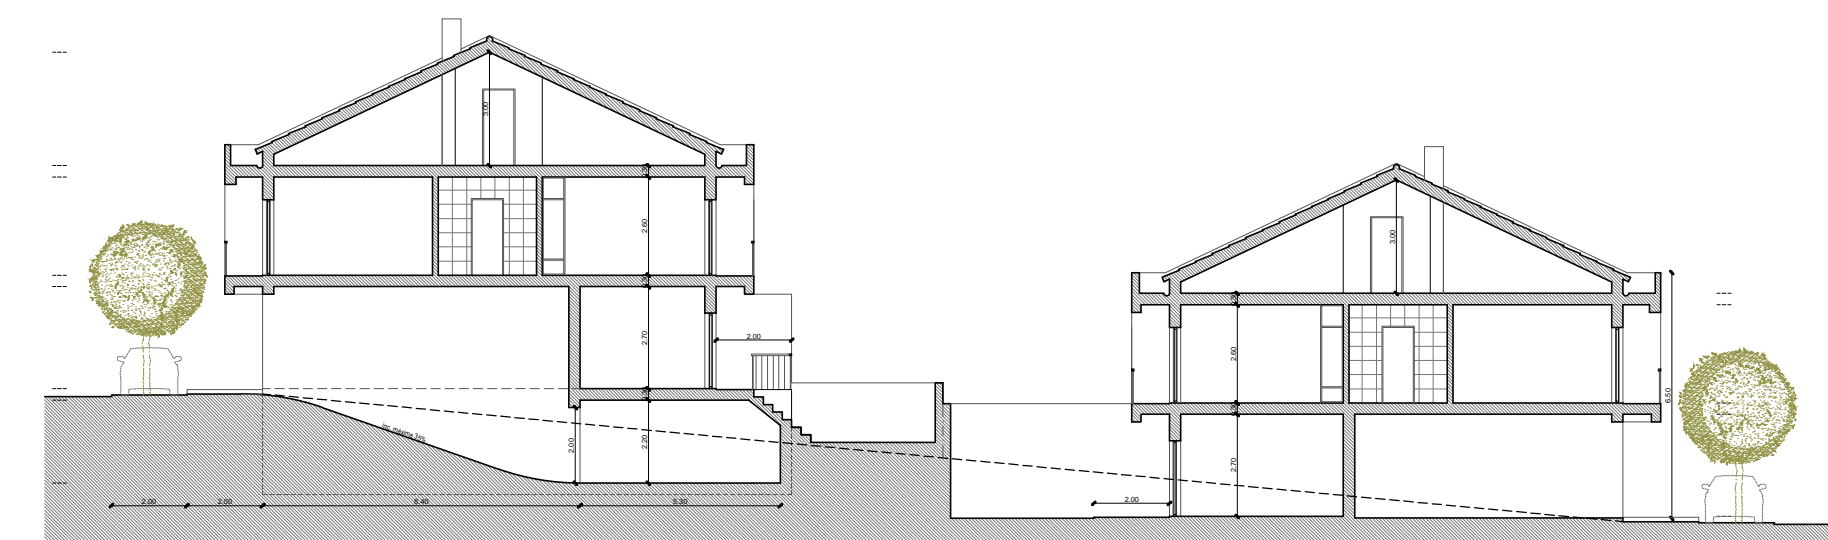

Corte esquemático

	CÂMARA MUNICIPAL DE SESIMBRA		DESENHO Nº 3.1
	DESIGNAÇÃO DO PROJETO AUGI 24 DA RIBEIRA DO MARCHANTE		ESCALA 1/200
TIPO E FASE DO PROJETO ARQUITETURA	PEÇA DESENHADA PERFIS TRANSVERSAIS TIPO TOPO DE QUARTEIRÃO	DATA Janeiro/2016	
		TÉCNICO Arqª Sofia Lucas	