



PERÍMETRO DO PLANO

- Perímetro do P.P. da AUGI nº 24 da Ribeira do Marchante publicado em DR - SOPG1
- Perímetro da SOPG 2

SOLO RURAL

- ▨ Espaço Verde de Protecção e Enquadramento

SOLO DE URBANIZAÇÃO PROGRAMADA

ESPAÇOS HABITACIONAIS:

- ▨ Área Central
- ▨ Zonas de moradia em banda

ESPAÇOS PARA EQUIPAMENTOS:

- ⓔ1 Cemitério
- ⓔ2 Equipamento de Ensino
- ⓔ3 Equipamento de Segurança Social
- Ⓡ Reserva para equipamento

ESTRUTURA VERDE URBANA:



- ▨ Espaço Verde Urbano
- ▨ Espaço Verde Equipado

DOMÍNIO HÍDRICO:

- - - Linha de água

- - - Vias para Transportes Públicos

- Paragens propostas

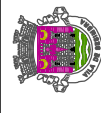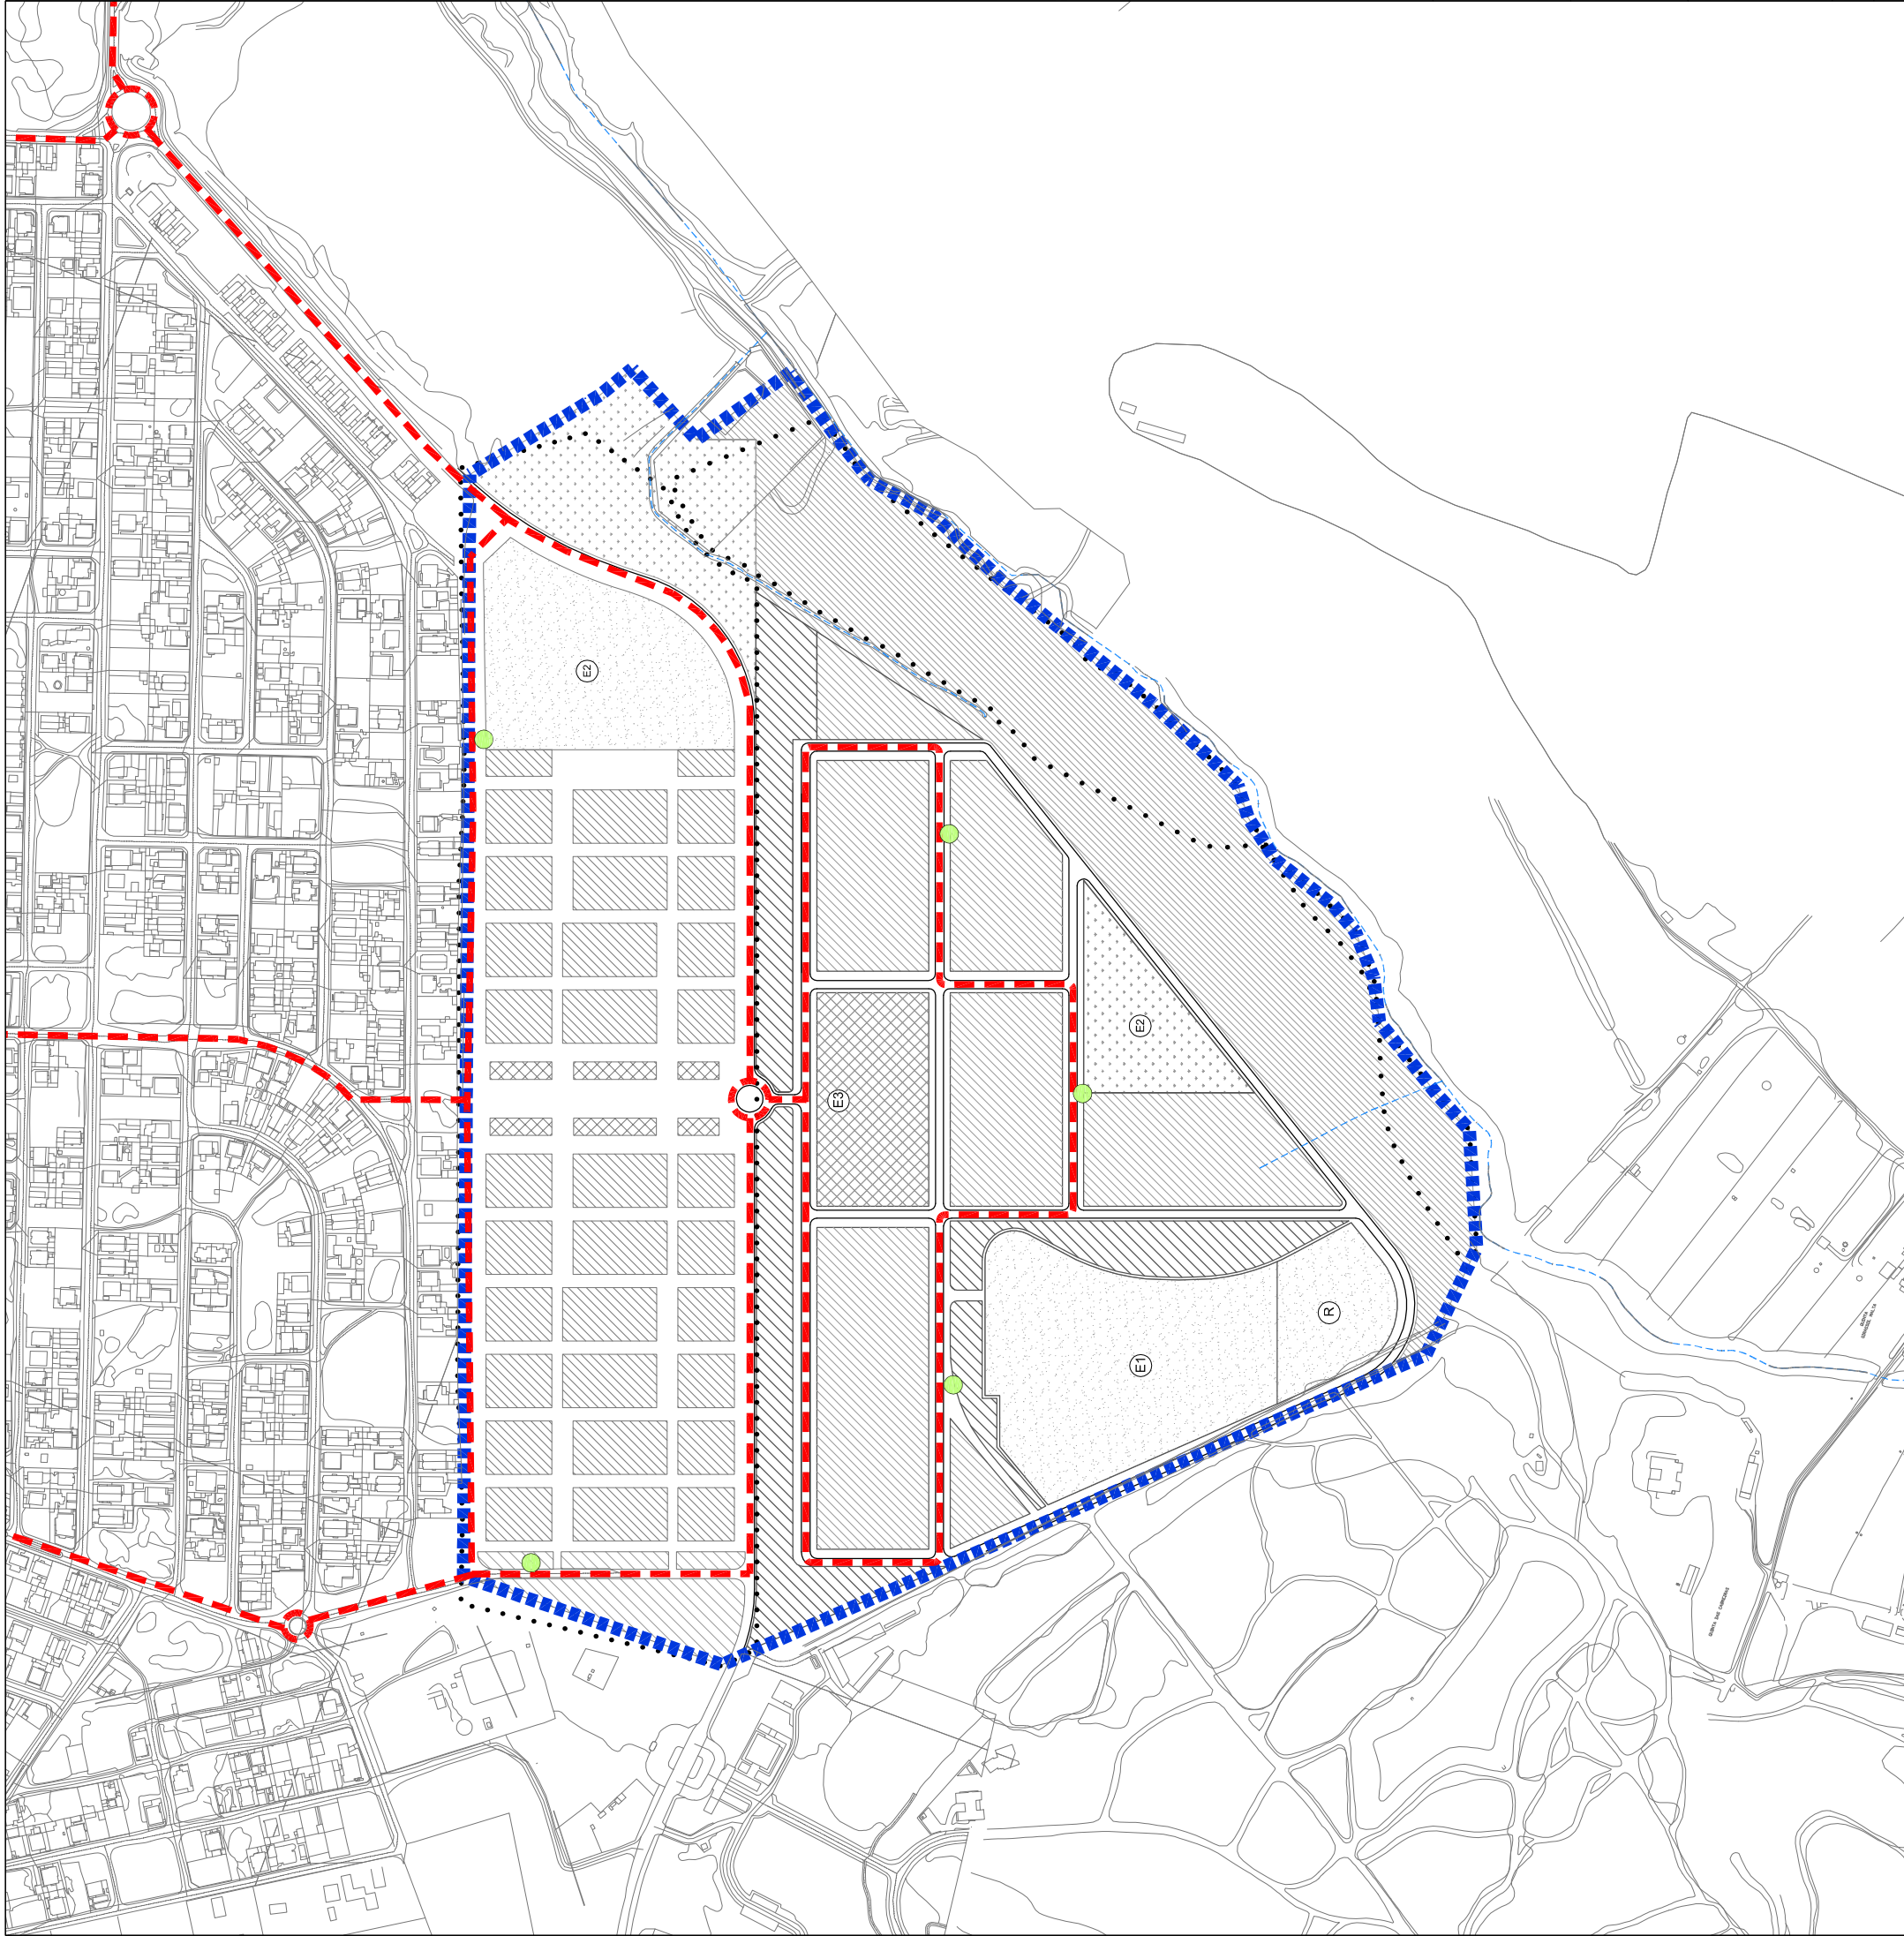

CÂMARA MUNICIPAL DE SESIMBRA / DAPU / DPU

PLANO DE URBANIZAÇÃO DA RIBEIRA DO MARCHANTE

REDE DE TRANSPORTES
8

ESCALA: 1:5.000

DATA: DEZEMBRO/2008-VERSÃO FINAL

ARQ.: PAULO SILVA / SOFIA LUCAS