



**PERÍMETRO DO PLANO**

- ■ ■ ■ ■ Perímetro do P.P. da AUGI nº 24 da Ribeira do Marchante publicado em DR - SOPG1
- • • • • Perímetro da SOPG 2

**SOLO RURAL**

- ▨ Espaço Verde de Protecção e Enquadramento

**SOLO DE URBANIZAÇÃO PROGRAMADA**

**ESPAÇOS HABITACIONAIS:**

- ▨ Área Central
- ▨ Zonas de moradia em banda

**ESPAÇOS PARA EQUIPAMENTOS:**

- ⓔ1 Cemitério
- ⓔ2 Equipamento de Ensino
- ⓔ3 Equipamento de Segurança Social
- Ⓡ Reserva para equipamento

**ESTRUTURA VERDE URBANA:**


- ▨ Espaço Verde Urbano
- ▨ Espaço Verde Equipado

**DOMÍNIO HÍDRICO:**

- - - - - Linha de água

--- Trajecto de Recolha de Resíduos

● Localização de Contectores

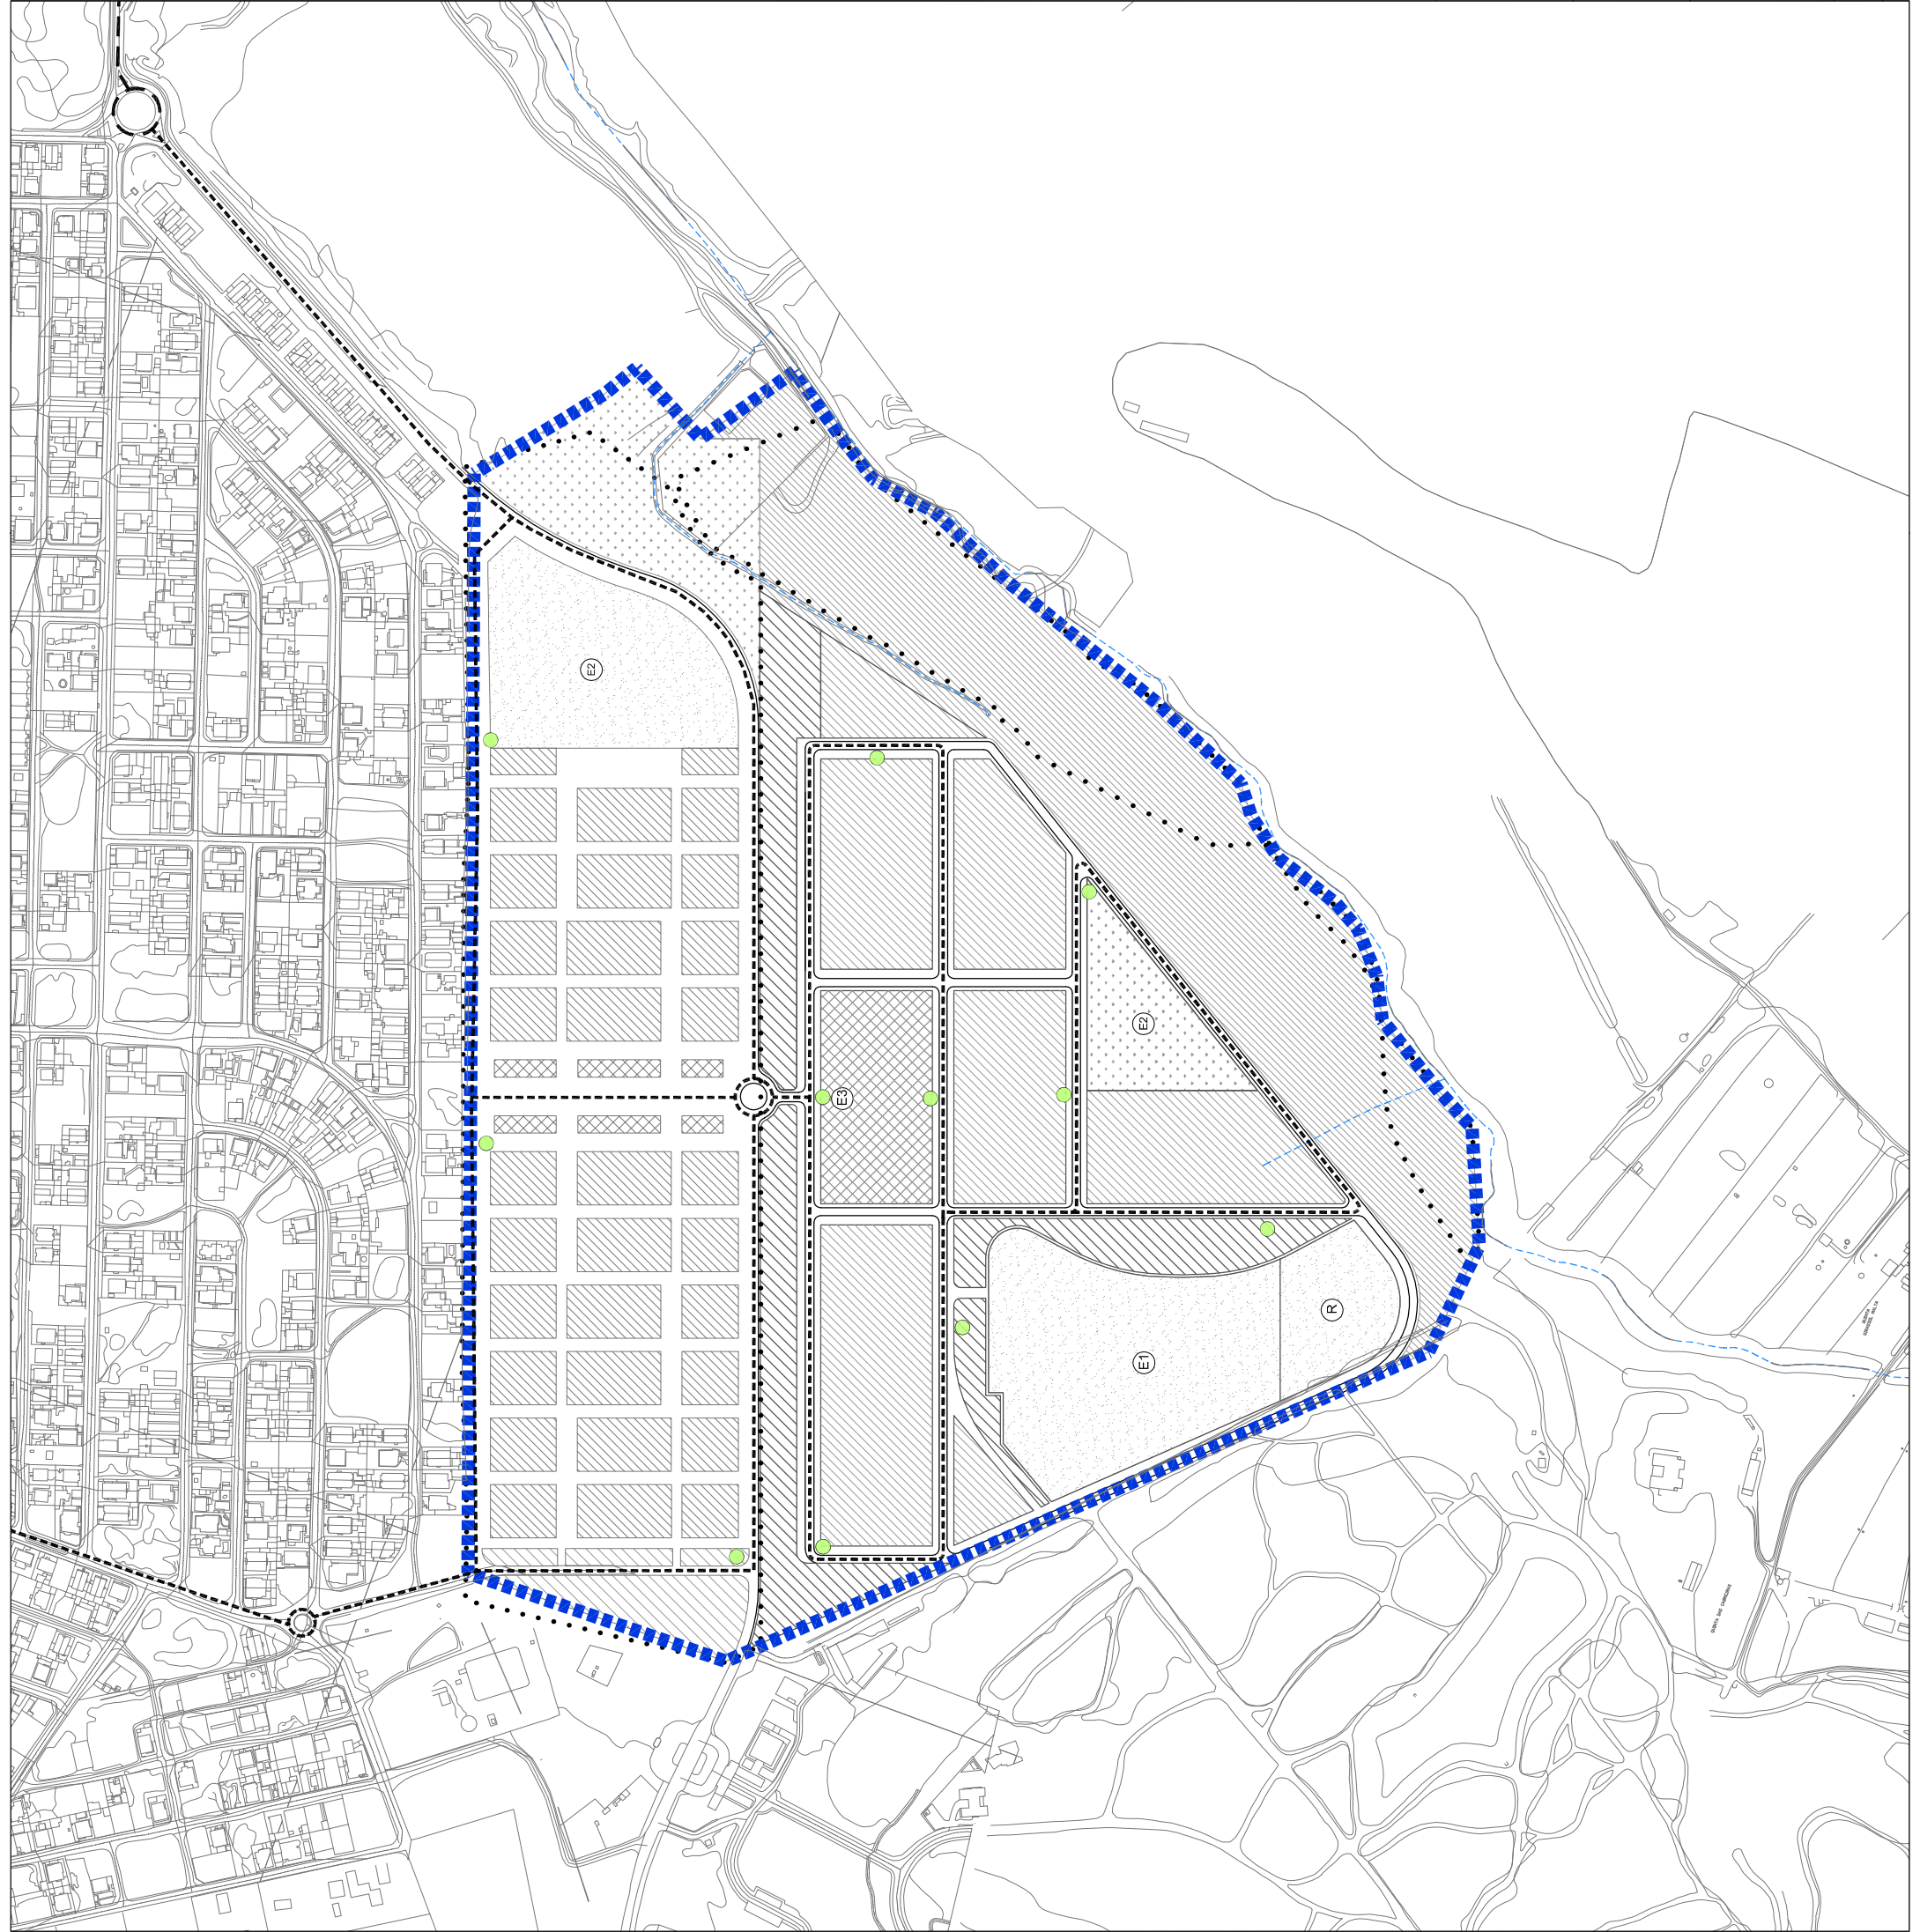

CÂMARA MUNICIPAL DE SESIMBRA / DAPU / DPU

**PLANO DE URBANIZAÇÃO DA RIBEIRA DO MARCHANTE**

**REDE DE RECOLHA DE RESÍDUOS**

**9**

ESCALA: 1:5.000

DATA: DEZEMBRO/2008-VERSÃO FINAL

ARQ. PAULO SILVA / SOFIA LUCAS