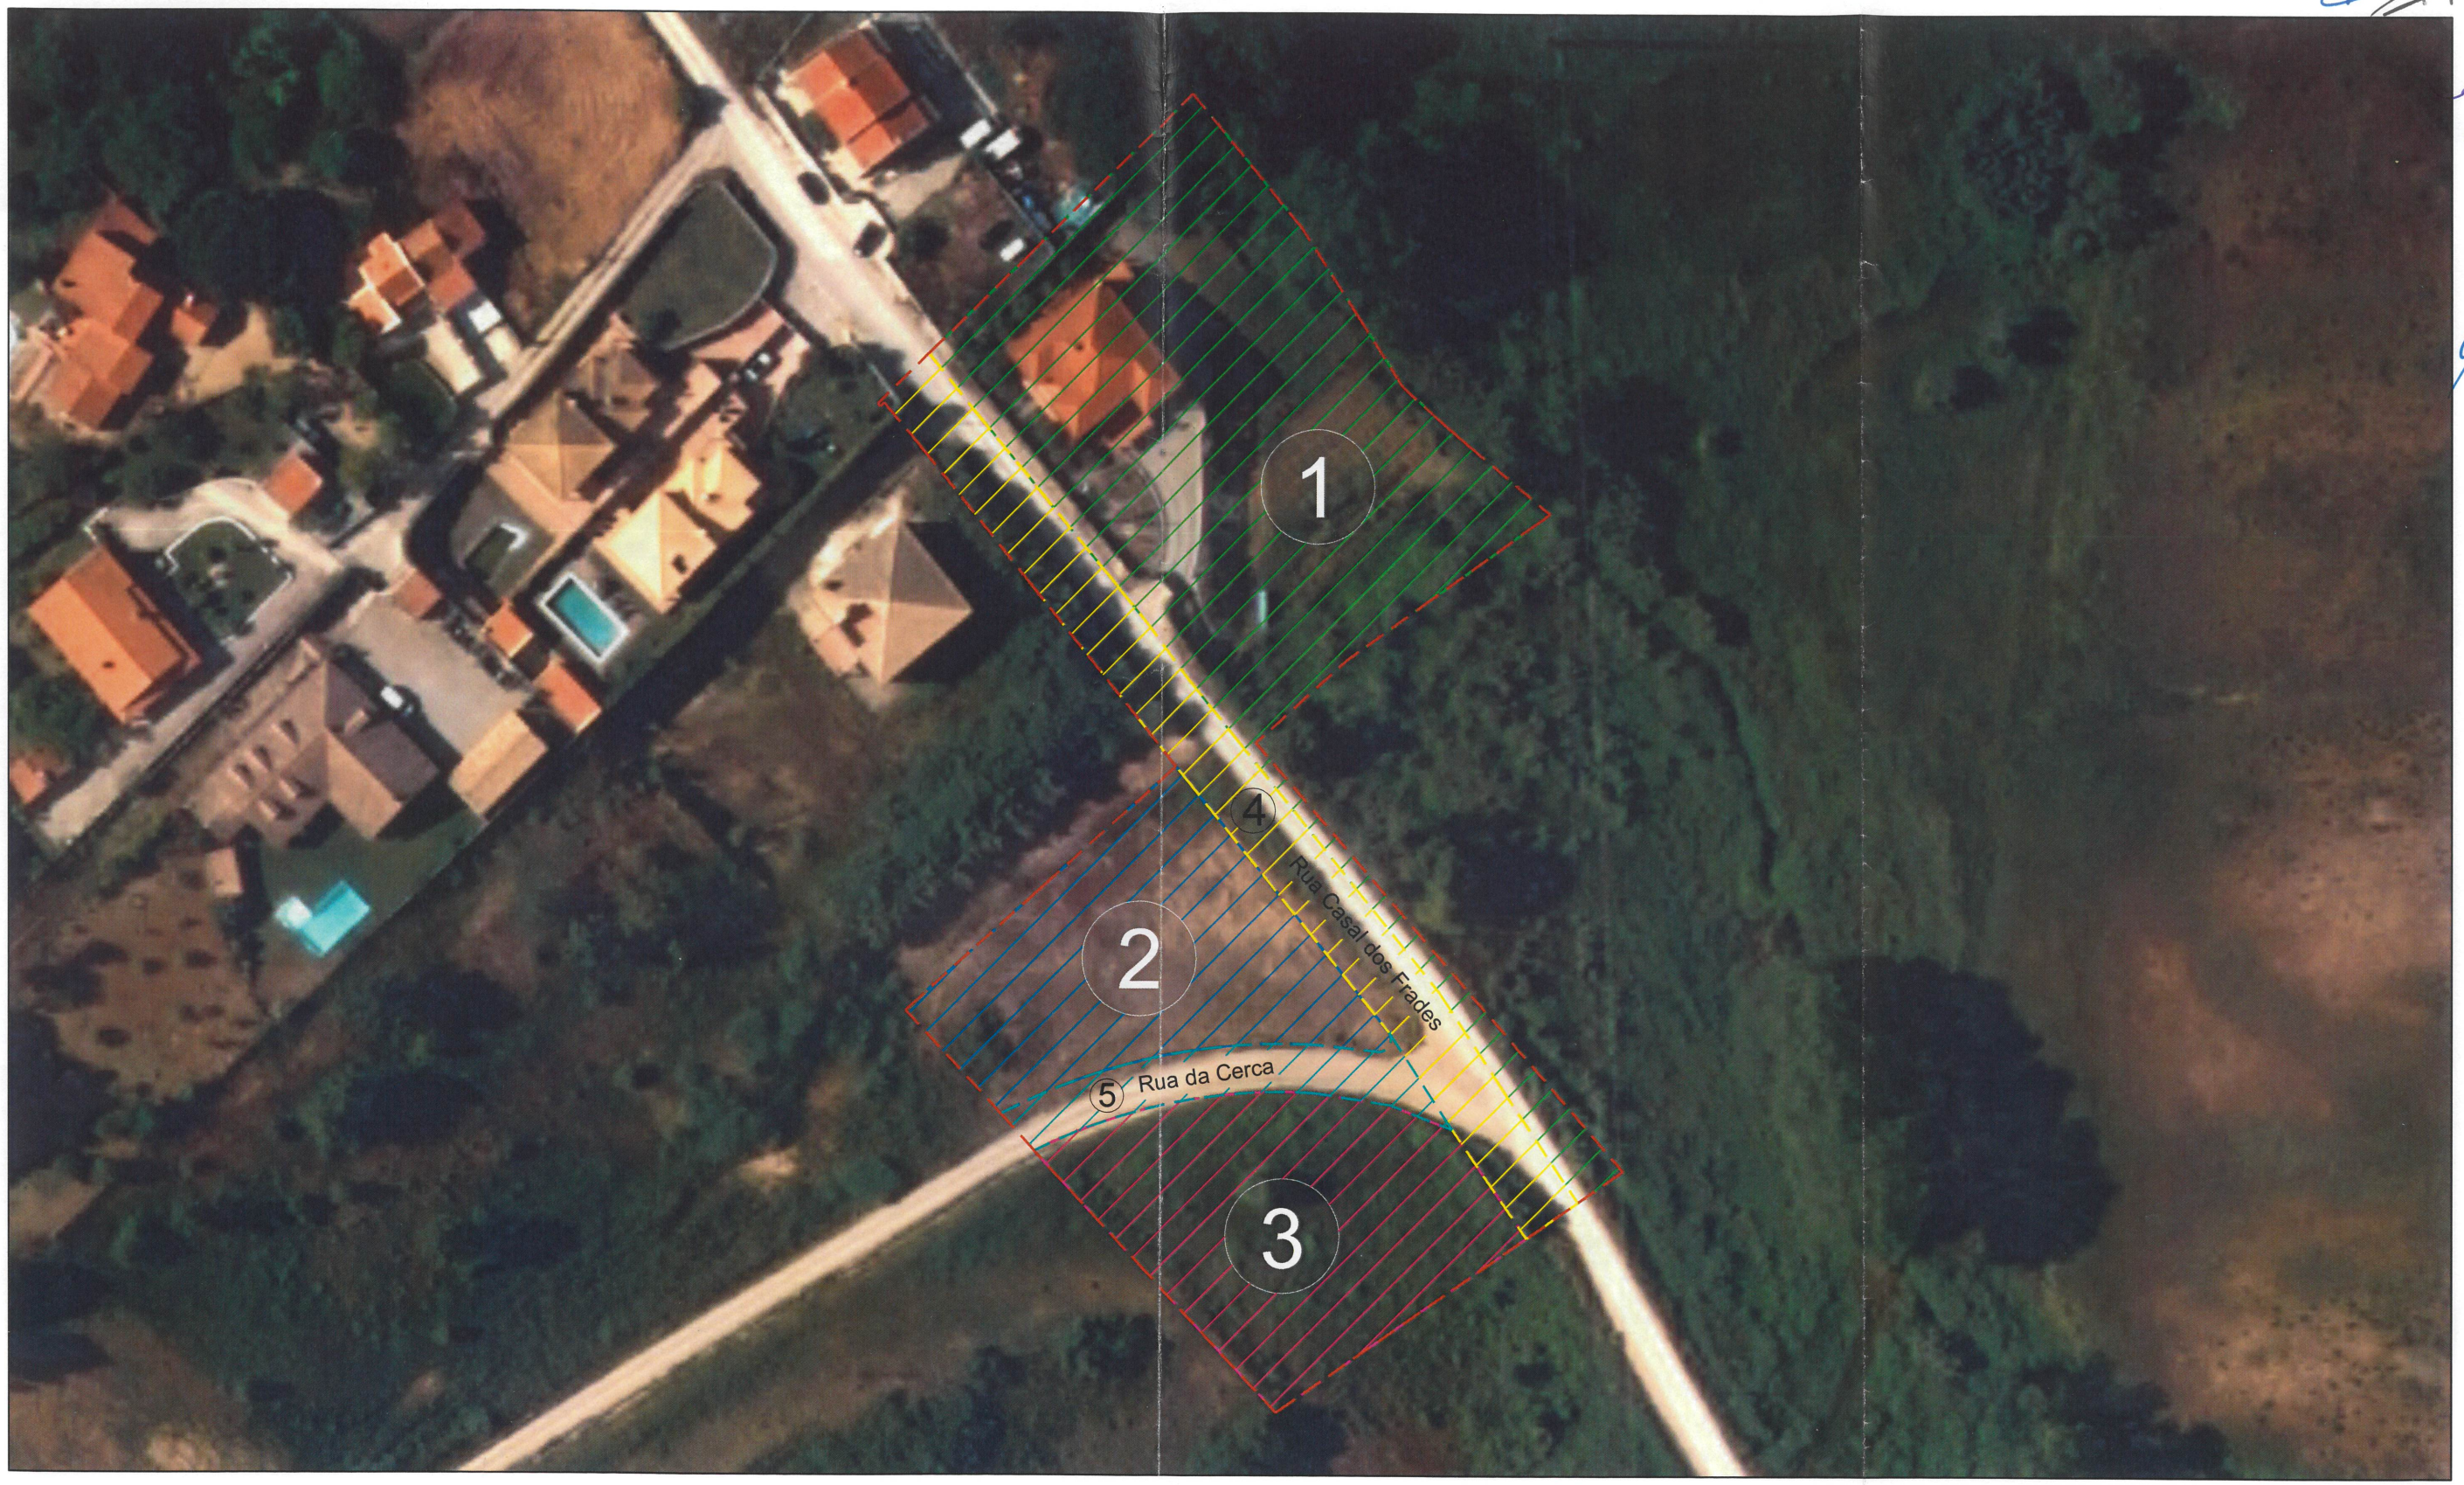

LEGENDA:

- Limite do prédio = 7304.92 m²
- (1) Área da Parcela 1 = 3222.31 m²
- (2) Área da Parcela 2 = 1271.22 m²
- (3) Área da Parcela 3 = 1417.84 m²
- (4) Área ocupada pela Rua Casal dos Frades = 1067.96 m²
- (5) Área ocupada pela Rua da Cerca = 325.59 m²

Área total integrada no Domínio Público Municipal = 1393.55 m²

Câmara Municipal de Sesimbra

DIVISÃO DE PLANEAMENTO E ESTRATÉGIA URBANÍSTICA
C. M. S.

Título da Planta: Área ocupada por caminhos públicos municipais
Rua Casal dos Frades
Rua da Cerca
Casal das Figueiras

Req. MGD Nº / Serv. Requisitante: 4076_2024-02-05/ DPEU

Escala: 1:800

Sist. Coord: ETRS 89

Desenhou: DPEU/JTA

Verificou: DPEU/SL

Meta-Informação: Levantamento topográfico - CRP 3314 - Matriz 13505 Urbana

Data: 12 Março 2025

Fonte: Câmara Municipal de Sesimbra

Folha: 1/1

Versão: 1.0