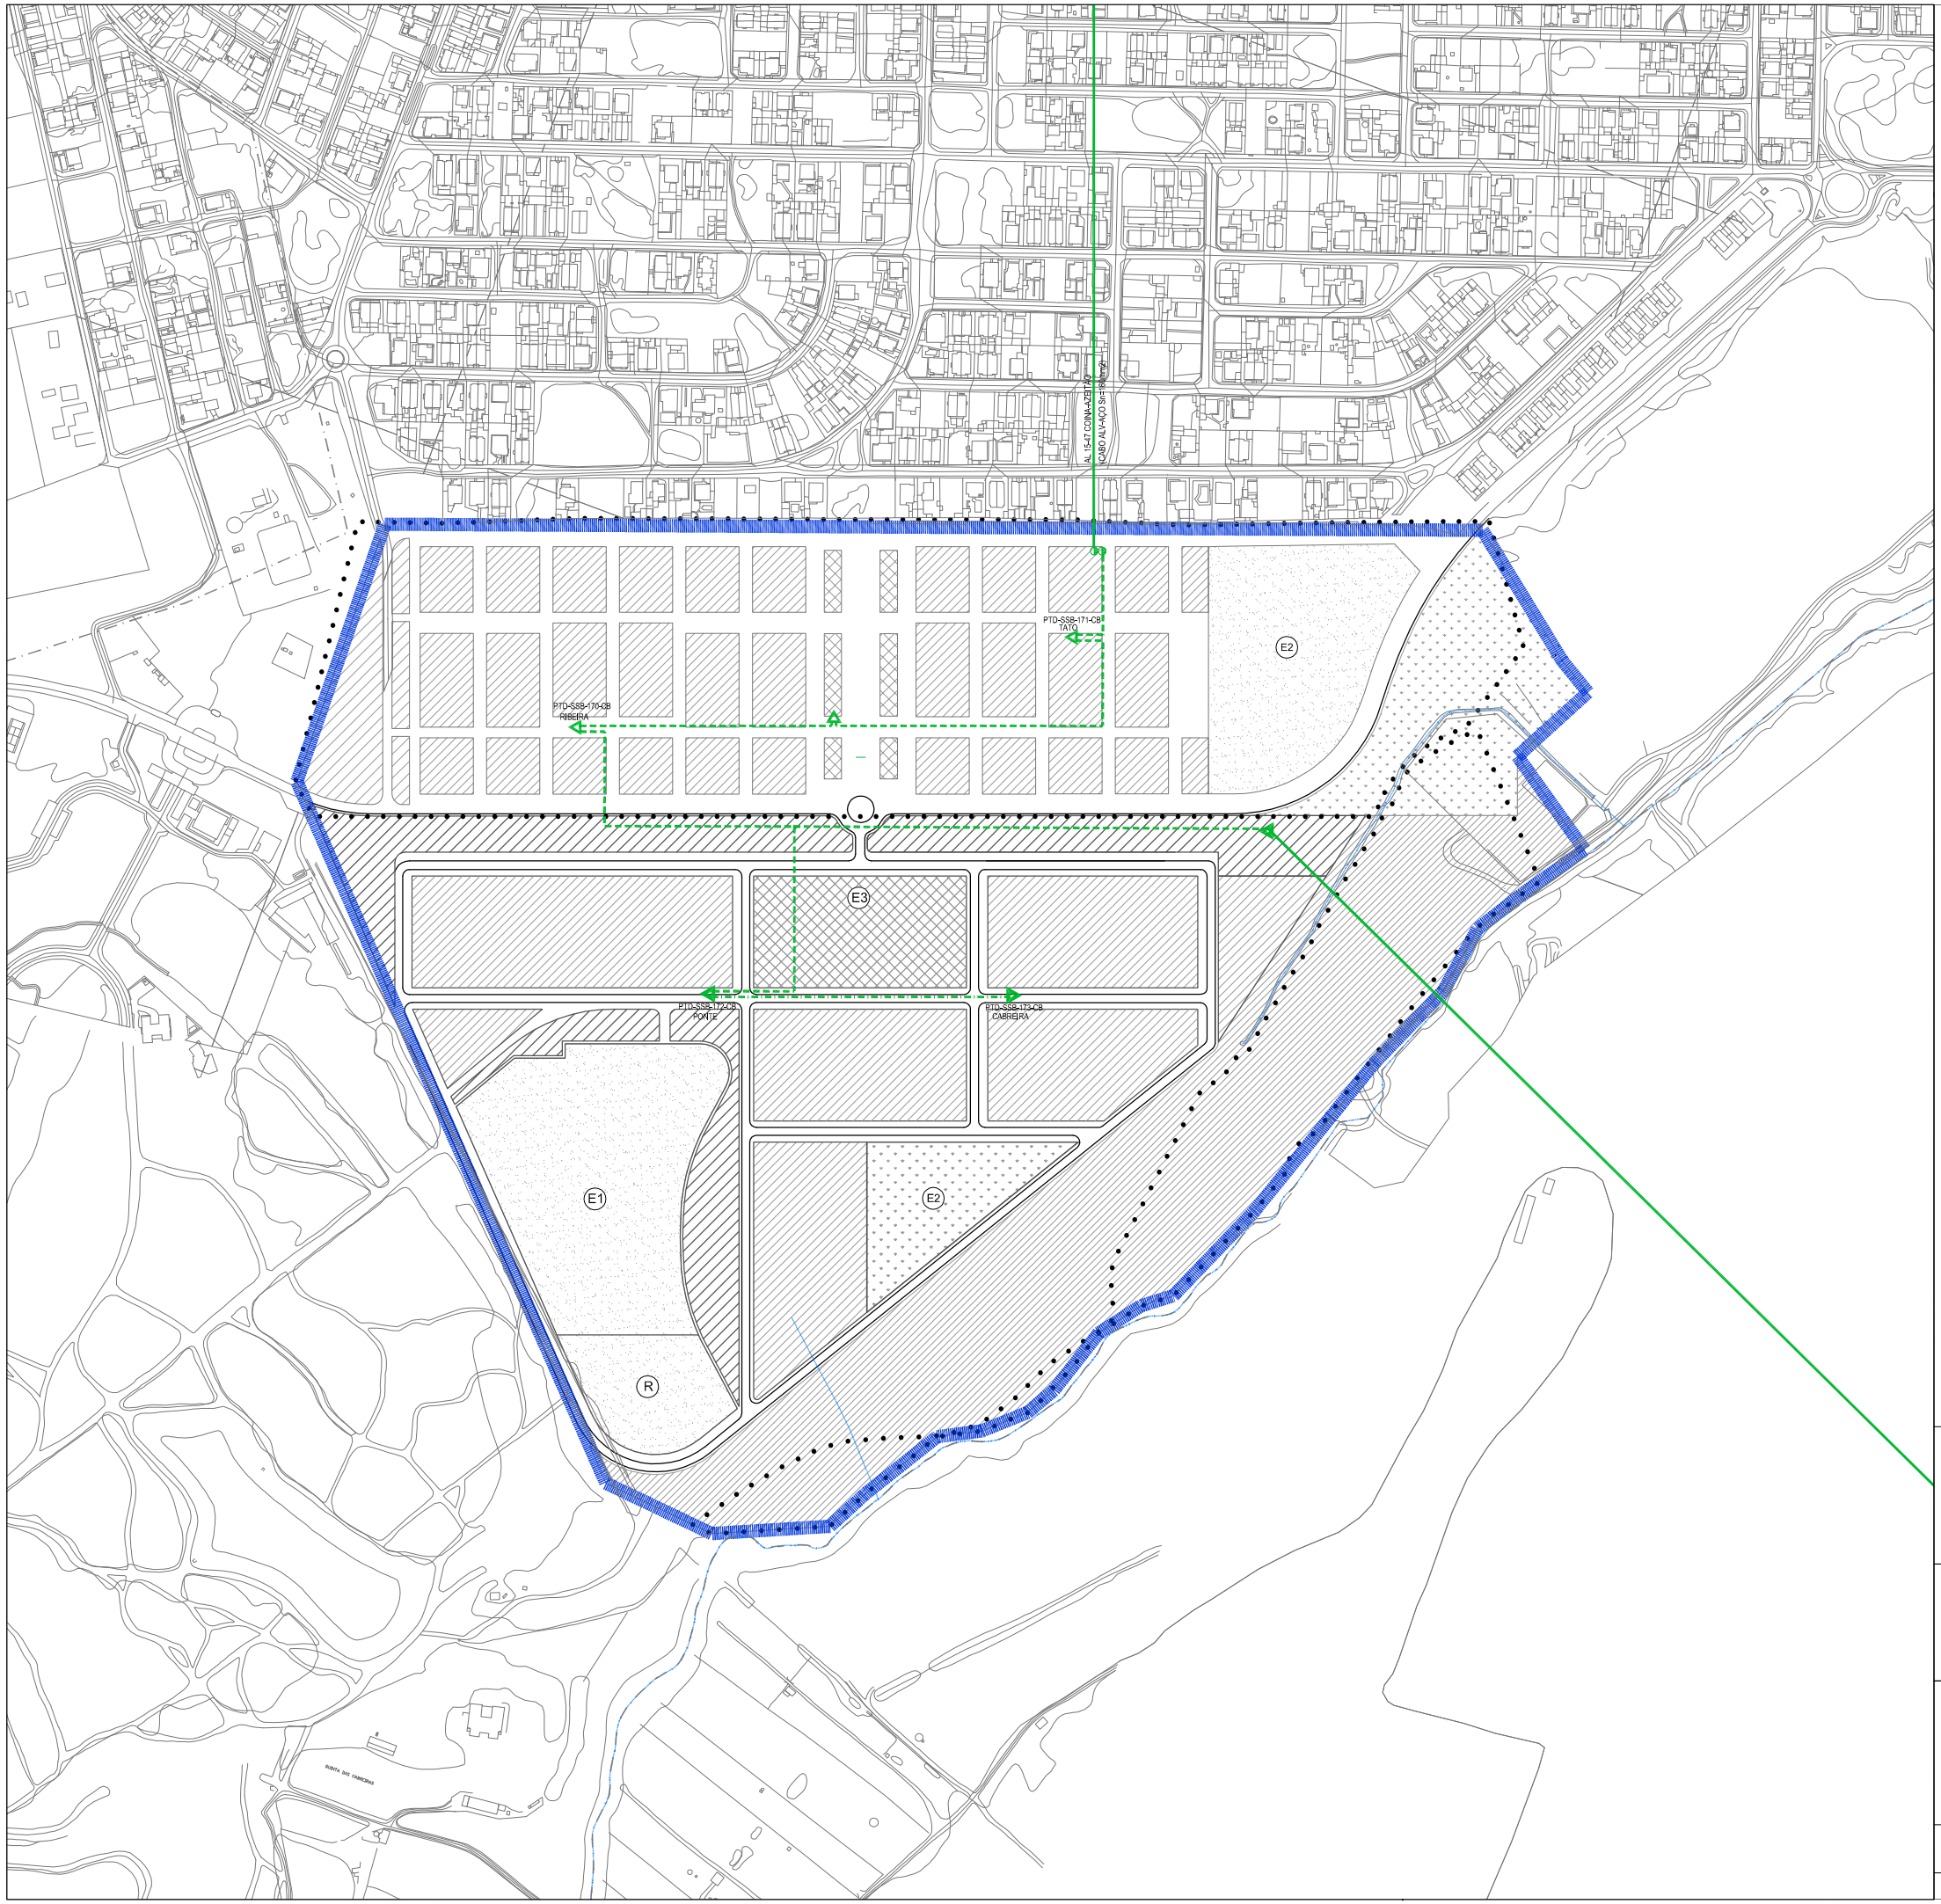

PERÍMETRO DO PLANO

Perímetro do P.P. da AUGI nº 24 da Ribeira do Marchante publicado em DR - SOPG1

Perímetro da SOPG 2

SOLO RURAL

Espaço Verde de Protecção e Enquadramento

SOLO DE URBANIZAÇÃO PROGRAMADA

ESPAÇOS HABITACIONAIS:

Área Central

Zonas de moradia em banda

ESPAÇOS PARA EQUIPAMENTOS:

E1 Cemitério

E2 Equipamento de Ensino

E3 Equipamento de Segurança Social

R Reserva para Equipamento

ESTRUTURA VERDE URBANA:

Espaço Verde Urbano

Espaço Verde Equipado

DOMÍNIO HÍDRICO:

Linha de água

REDE DE ENERGIA ELÉCTRICA:

Rede de Aérea Existente (15Kv)

Rede de Subterrânea Existente (15Kv)

Rede de Subterrânea Proposta (15Kv)

ESTUDO PRELIMINAR DE IMPLANTAÇÃO DE CABOS DE MÉDIA TENSÃO PARA ALIMENTAÇÃO DOS PT'S DA RIBEIRA DO MARCHANTE

CÂMARA MUNICIPAL DE SESIMBRA / DAPU / DPU

PLANO DE URBANIZAÇÃO DA RIBEIRA DO MARCHANTE

REDE DE ENERGIA ELÉCTRICA

11

ESCALA: 1:5.000

DATA: DEZEMBRO/2008-VERSÃO FINAL

ARQ.: PAULO SILVA / SOFIA LUCAS