



**REDE VIÁRIA PRINCIPAL**  
PERFIL-TIPO

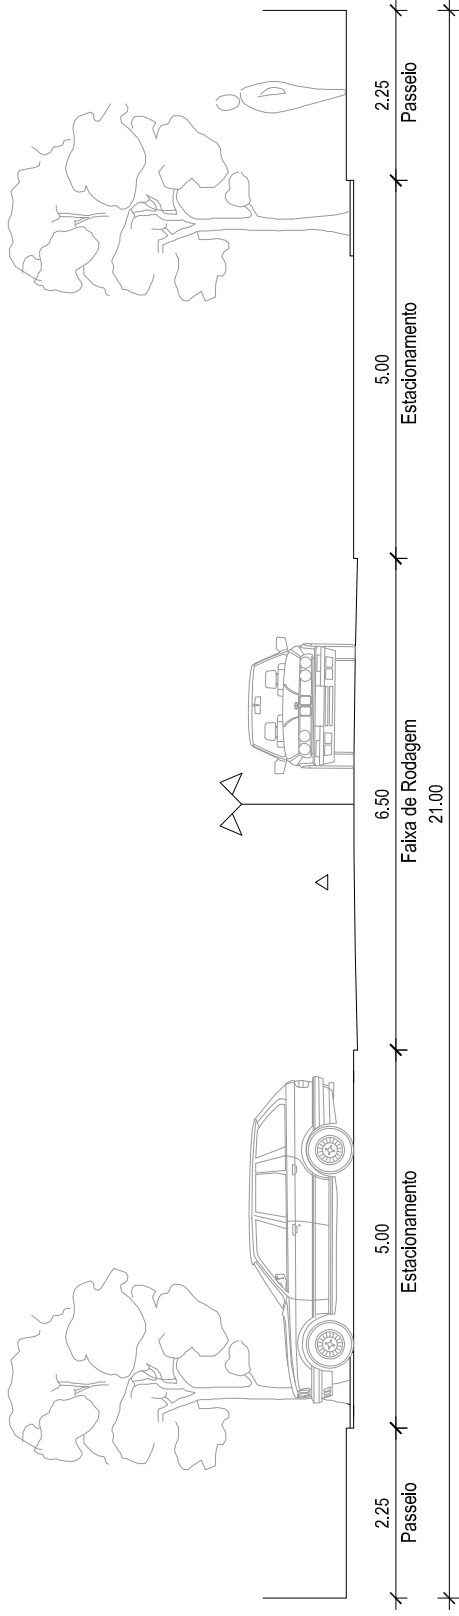

**REDE LOCAL PROPOSTA**  
PERFIL-TIPO

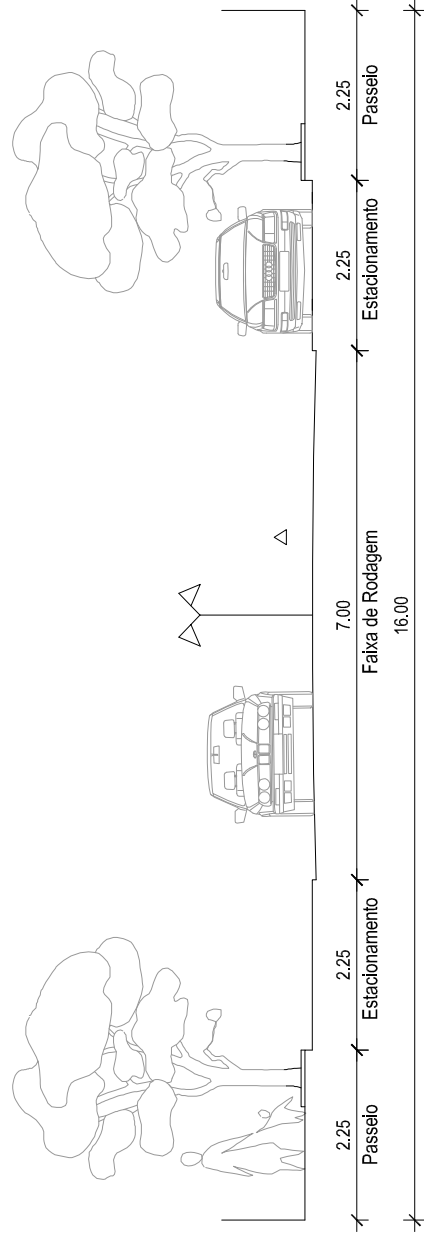

CÂMARA MUNICIPAL DE SESIMBRA / DAPU / DPU

**PLANO DE URBANIZAÇÃO DA  
RIBEIRA DO MARCHANTE**

**PERFIS-TIPO**

**12**

ESCALA: 1:100

DATA: DEZEMBRO/2008-VERSÃO FINAL

ARQ.: PAULO SILVA / SOFIA LUCAS